


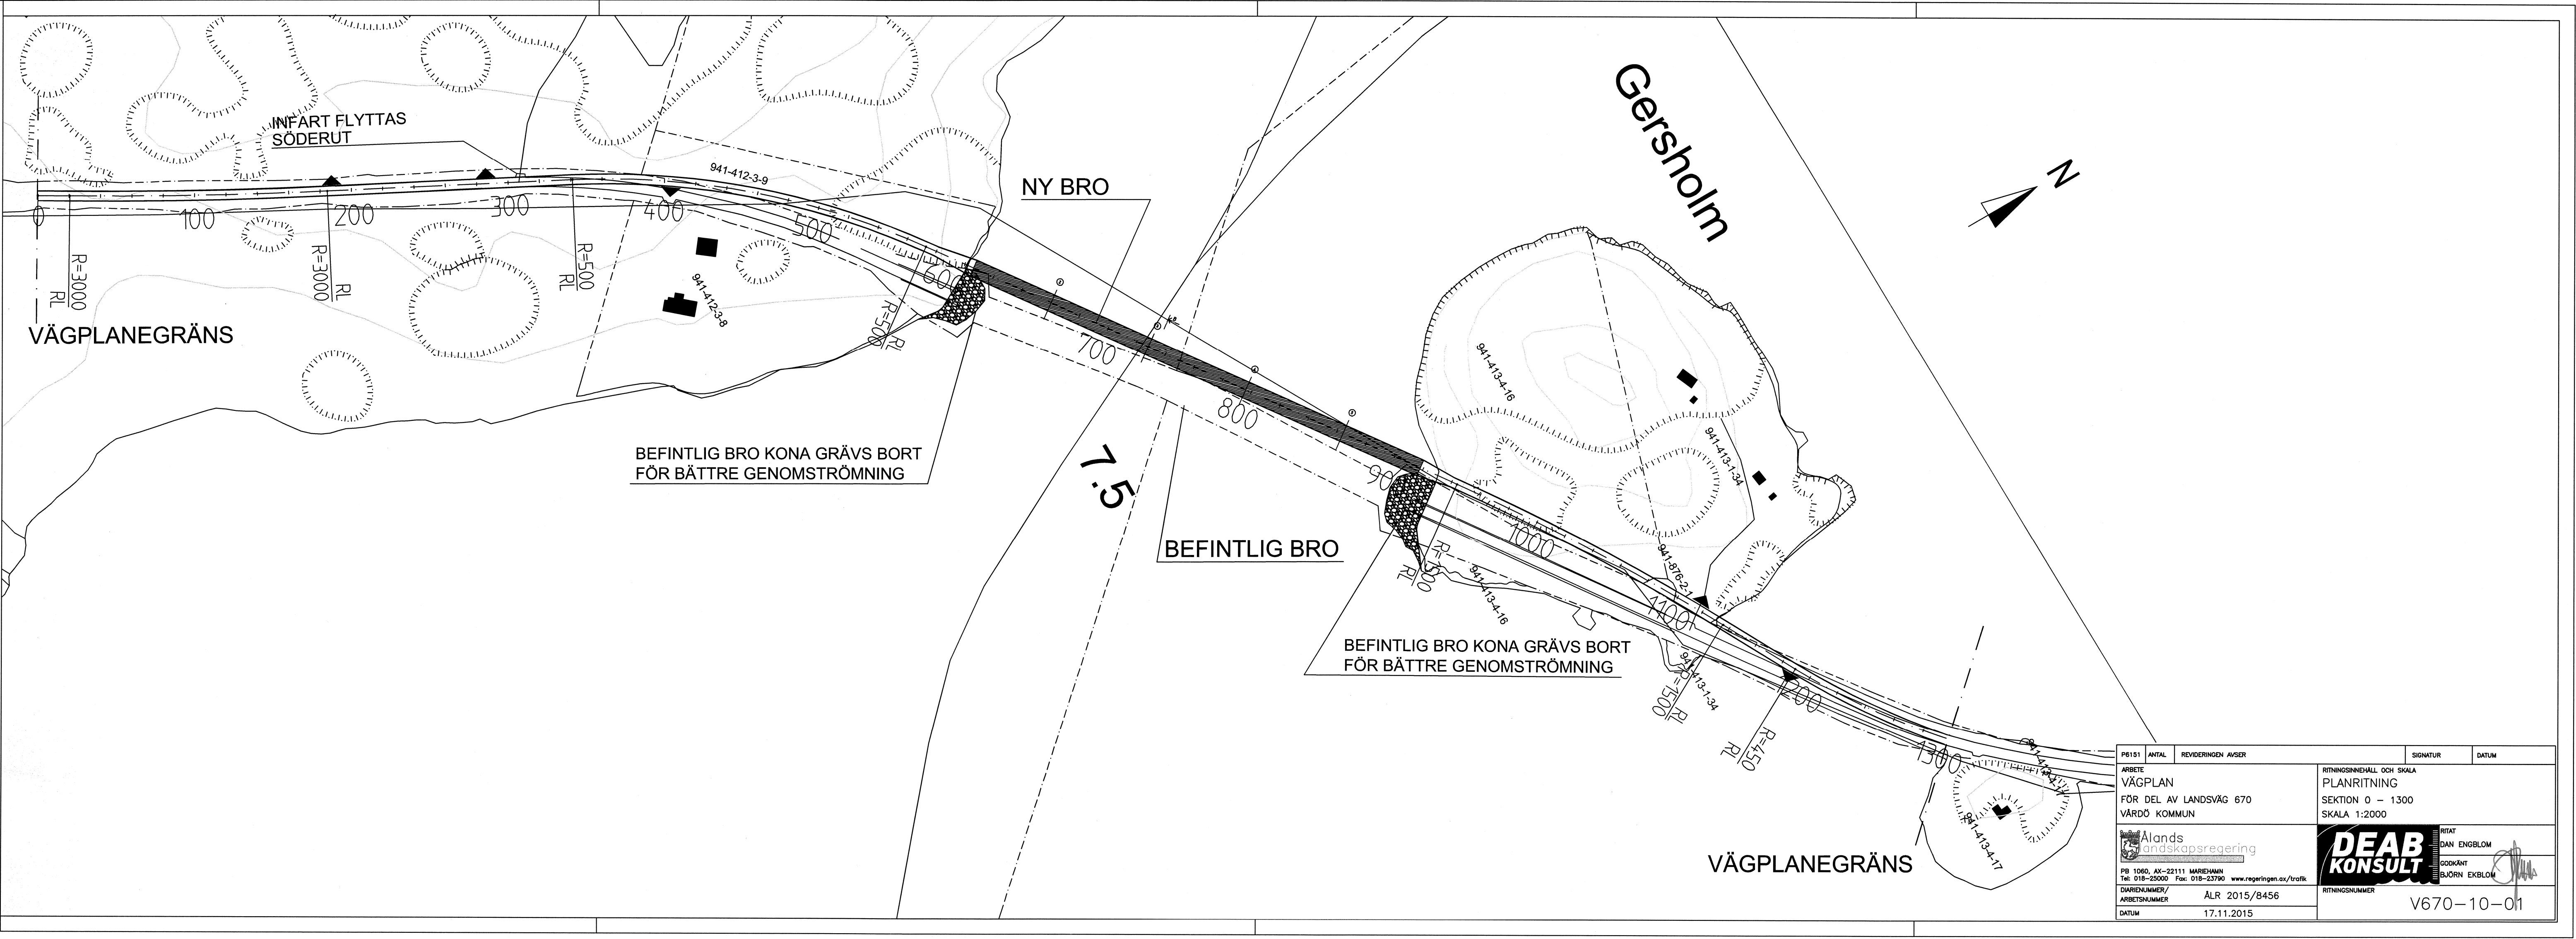

P6151	ANTAL	REVIDERINGEN AVSER	SIGNATUR	DATUM
ARBETE	VÄGPLAN	FÖR DEL AV LANDSVÄG 670 VÄRDÖ KOMMUN	RITNINGSSINNEHÅLL OCH SKALA PLANRITNING SEKTION 0 - 1300 SKALA 1:2000	
 PB 1060, AX-22111 MARIEHAMN Tel: 018-25000 Fax: 018-23790 www.regeringen.ax/trafik			 RITAT DAN ENGBLOM GODKÄNT BJÖRN EKBLÖM	
DIARIENUMMER/ ARBETSNUMMER	ÅLR 2015/8456	RITNINGNUMMER	V670-10-01	
DATUM	17.11.2015			