




SEKTION 0/000

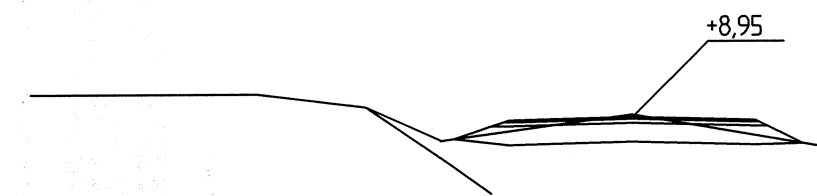


SEKTION 0/100

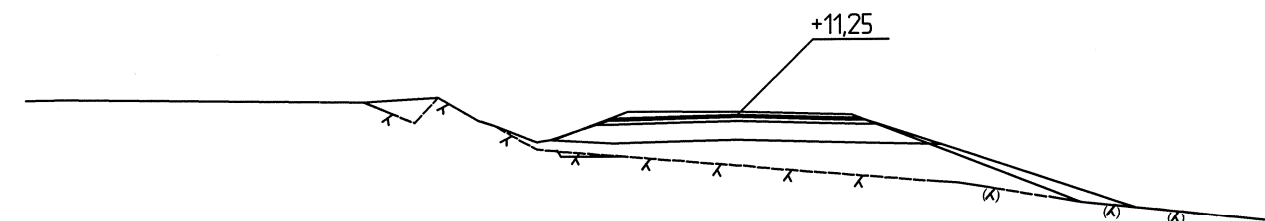


SEKTION 0/200

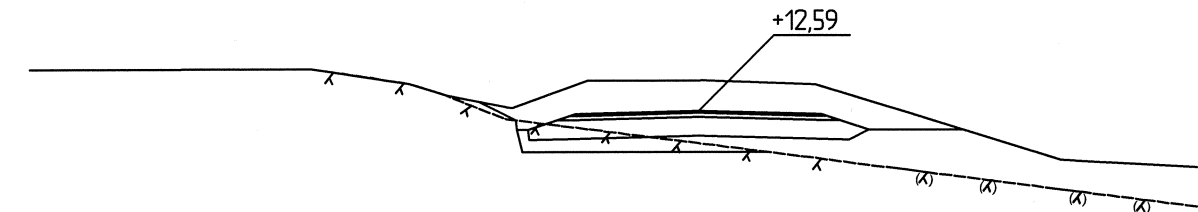


SEKTION 0/020

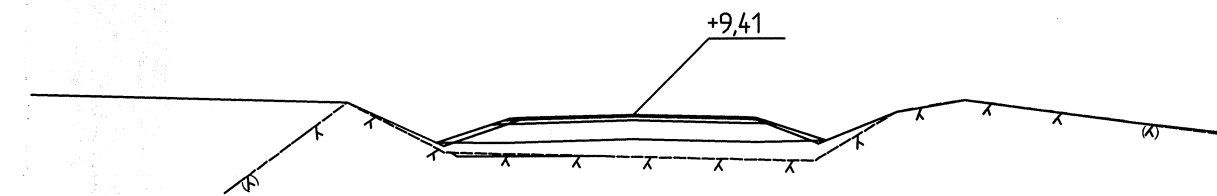


SEKTION 0/120

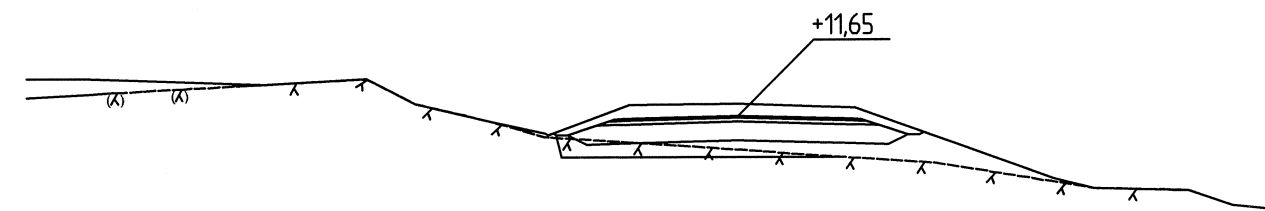


SEKTION 0/220

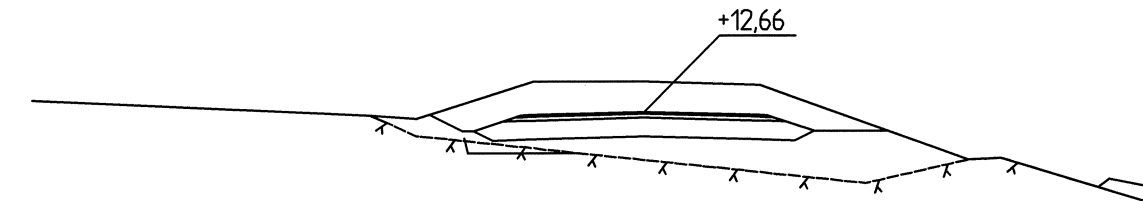


SEKTION 0/040

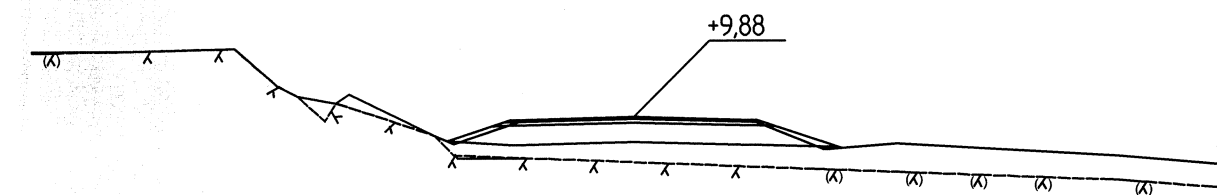


SEKTION 0/140

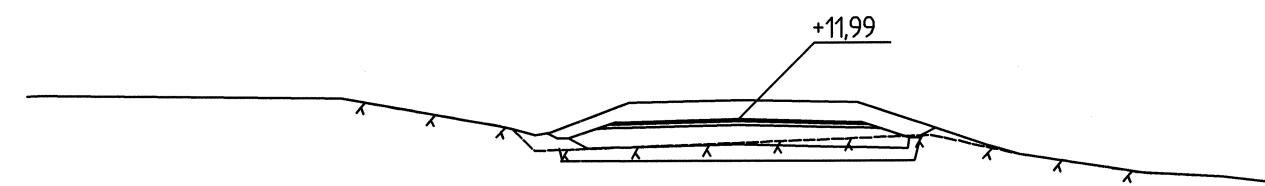


SEKTION 0/240

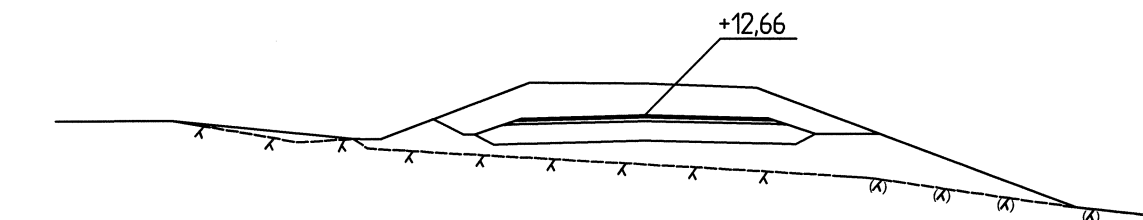


SEKTION 0/060

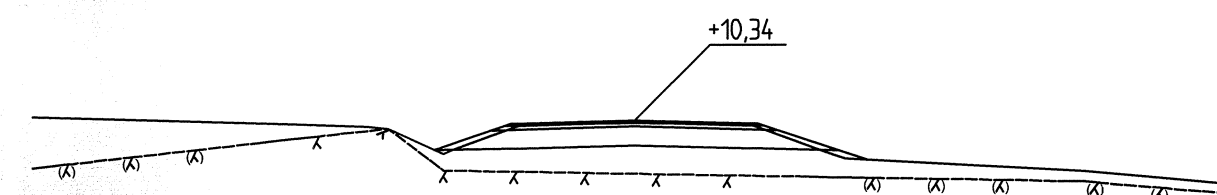


SEKTION 0/160

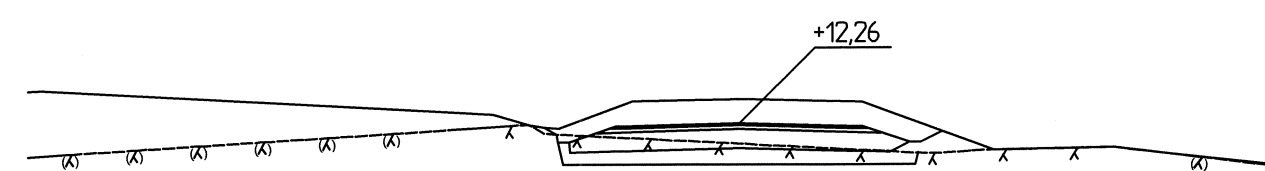


SEKTION 0/260

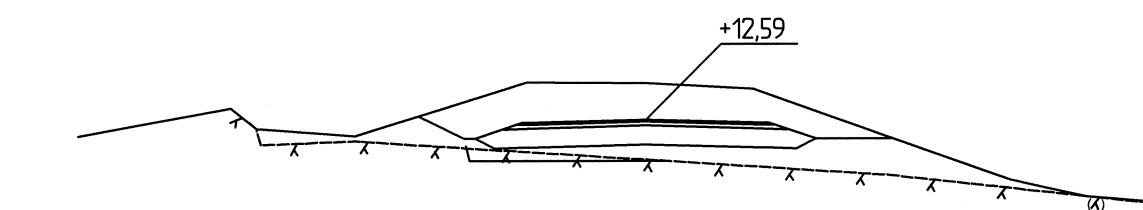


SEKTION 0/080

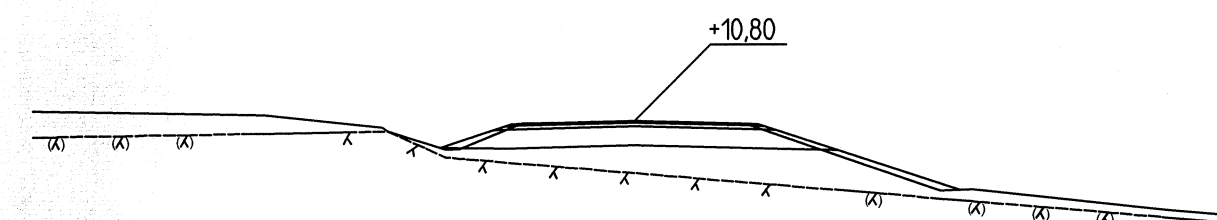

SEKTION 0/180

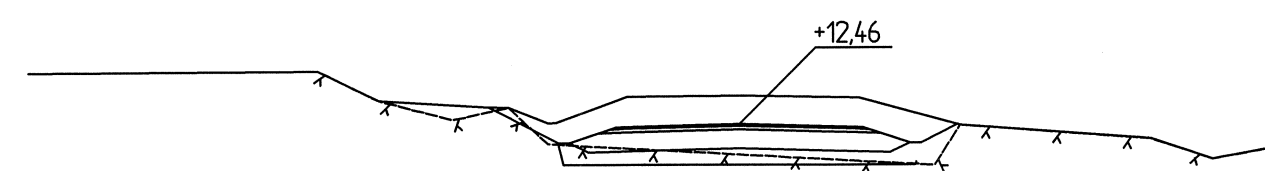

SEKTION 0/280

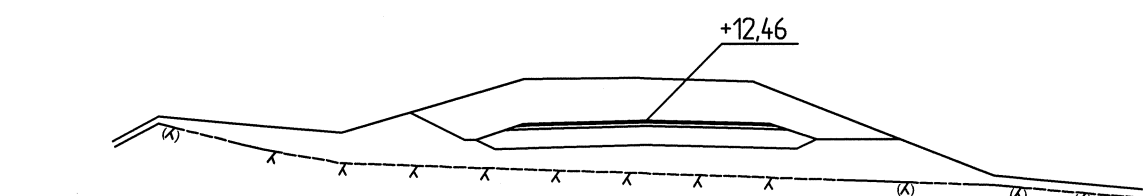

P6151	ANTAL	REVIDERINGEN AVSER	SIGNATUR	DATUM
ARBETE VÄGPLAN FÖRNYANDE AV VÄRDÖBRON VÄRDÖ KOMMUN			RITNINGSNÄMND OCH SKALA TVÄRPROFILER SEKTION 0 - 280 SKALA 1:100	
 Ålunds landskapsregering PB 1050, ÅK-22111 MARIEHAMN Tel: 018-25000 Fax: 018-23790 www.regeringen.ak/trafik			 RITAT DAN ENGBLOM RÖSKÄNT BJÖRN EKBLOM	
DIARIENUMMER/ ARBETSNUMMER			RITINGSNUMMER	
ALR 2015/8456			V670-30-01	
DATUM			17.11.2015	