




SEKTION 0/600

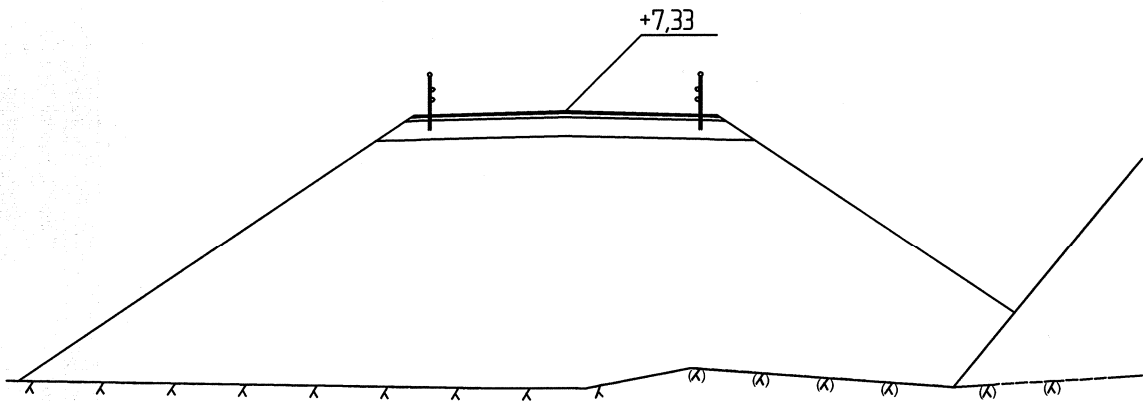


SEKTION 0/920

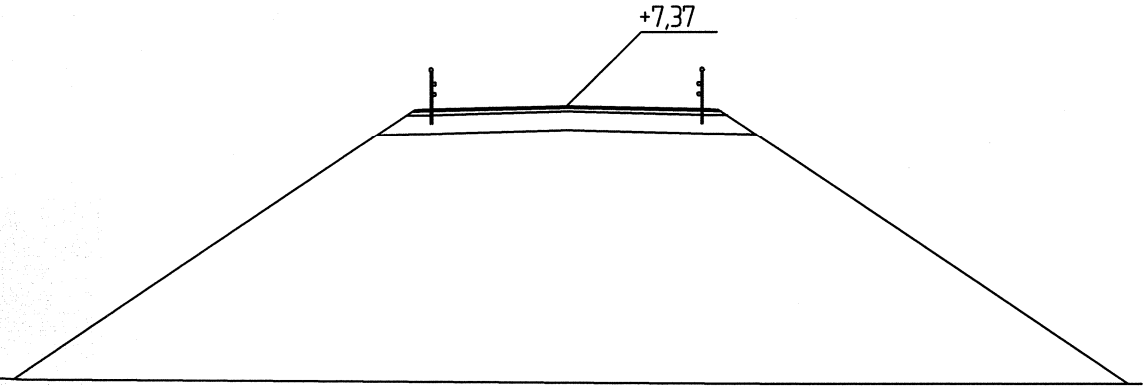


SEKTION 0/940

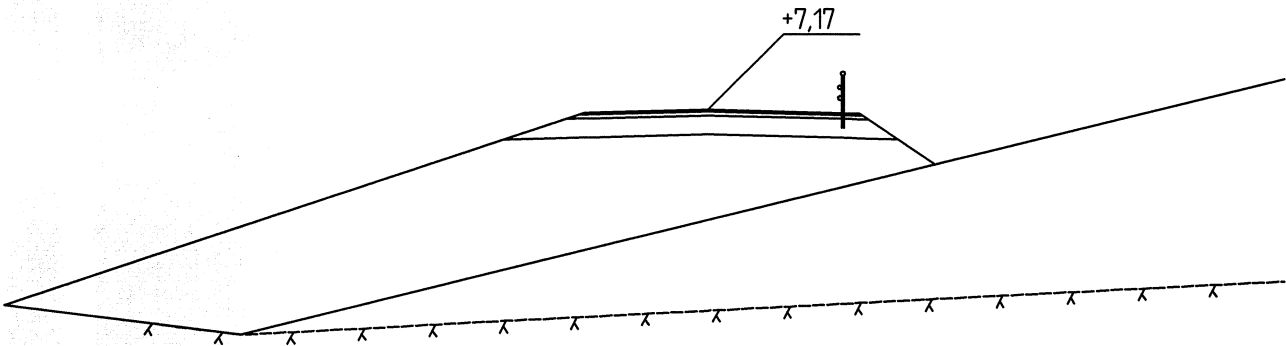


SEKTION 0/960

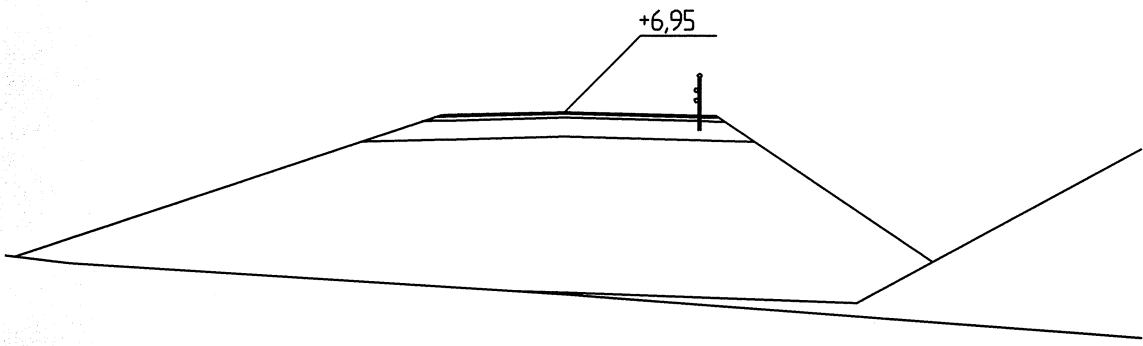


SEKTION 0/980

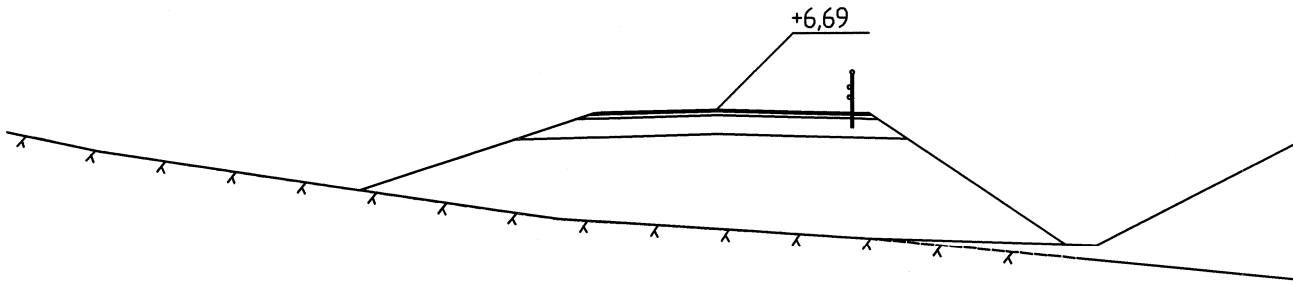


SEKTION 1/000

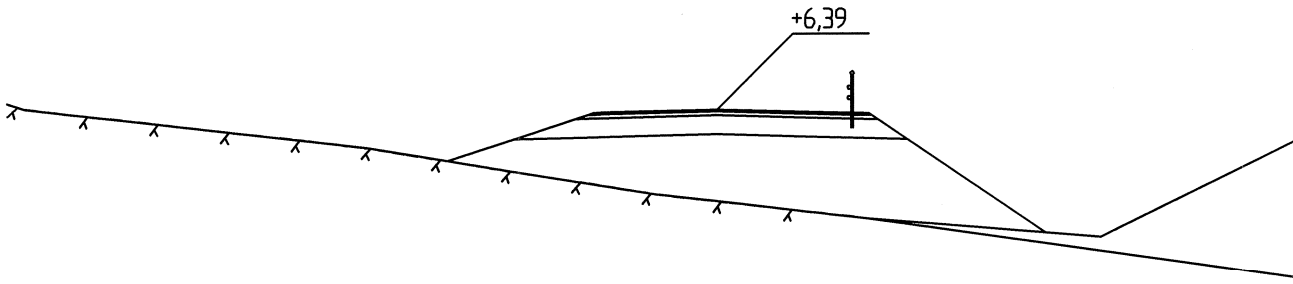


SEKTION 1/020

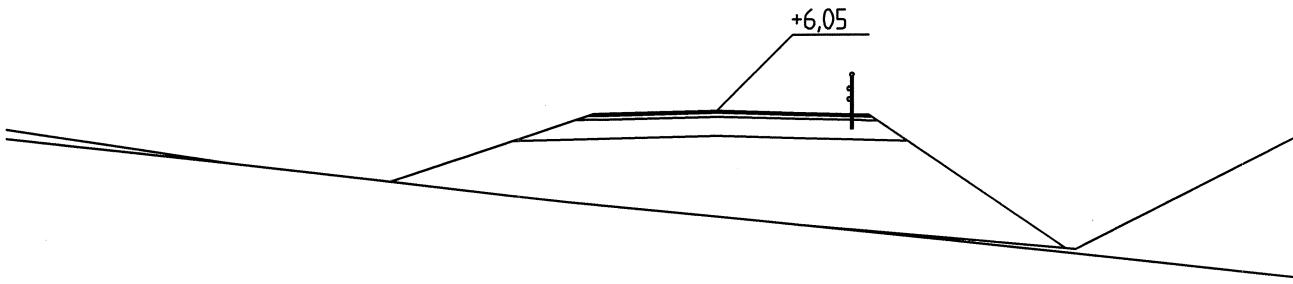


SEKTION 1/040

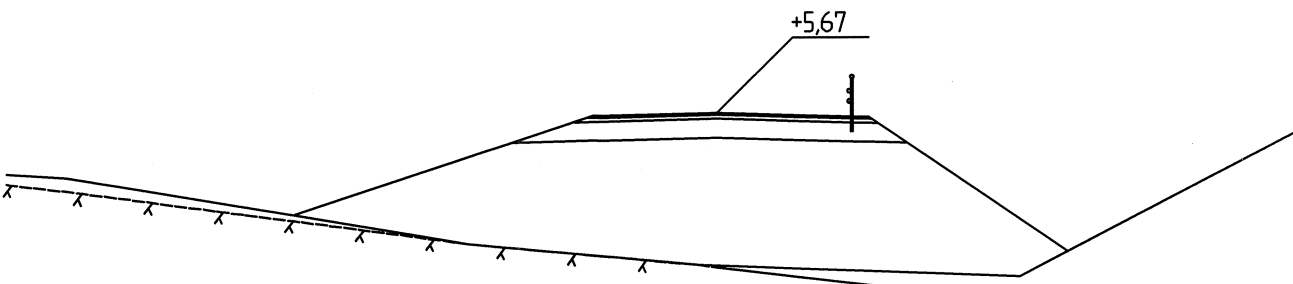


SEKTION 1/060

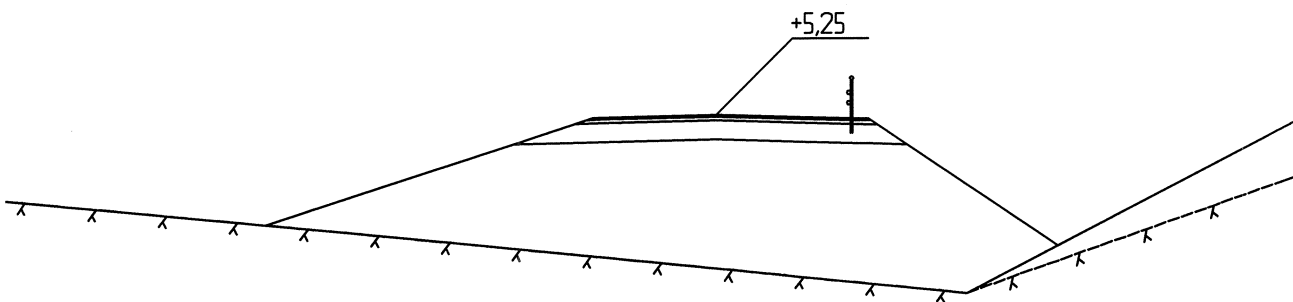


SEKTION 1/080

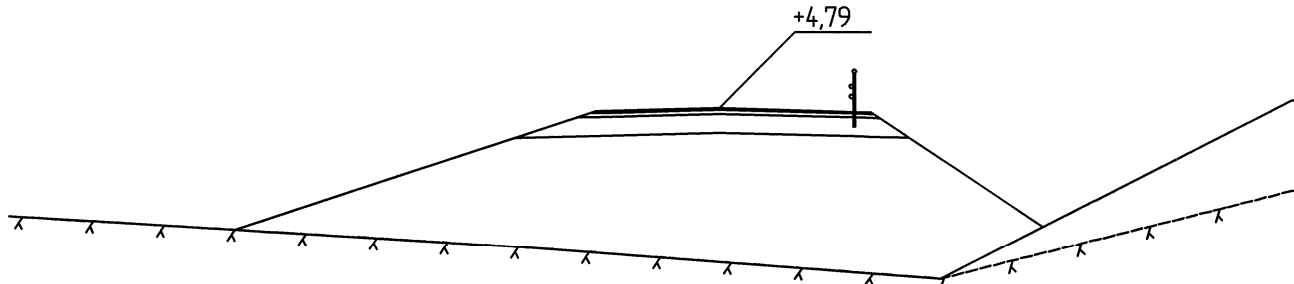


SEKTION 1/100

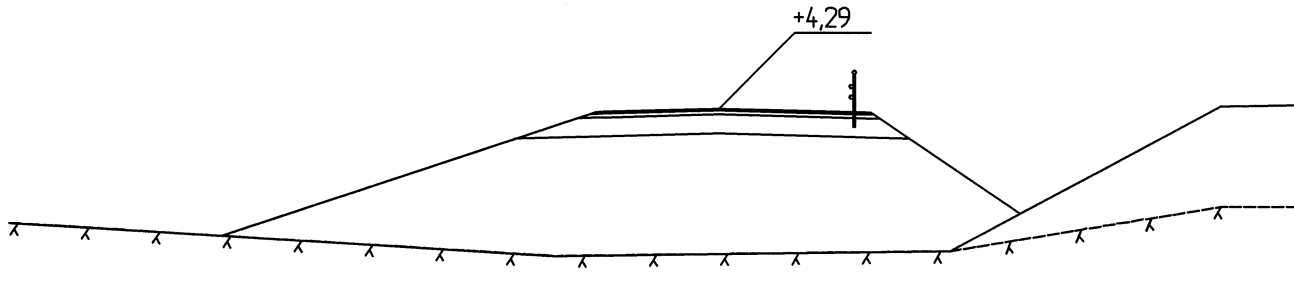


SEKTION 1/120

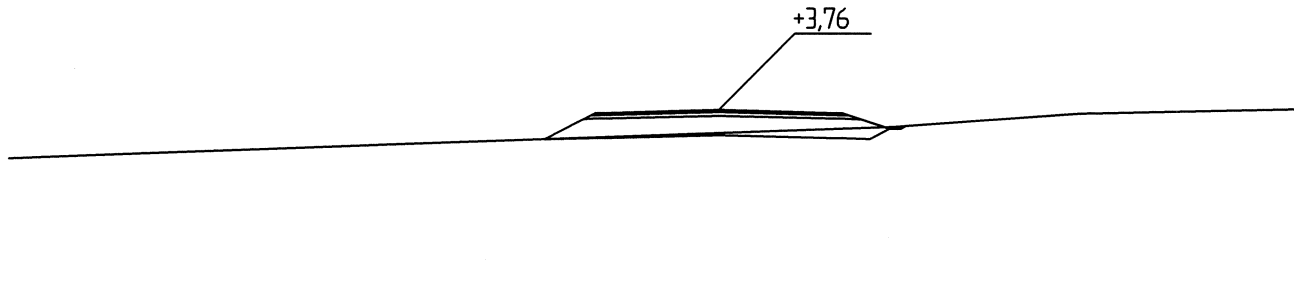

SEKTION 1/140

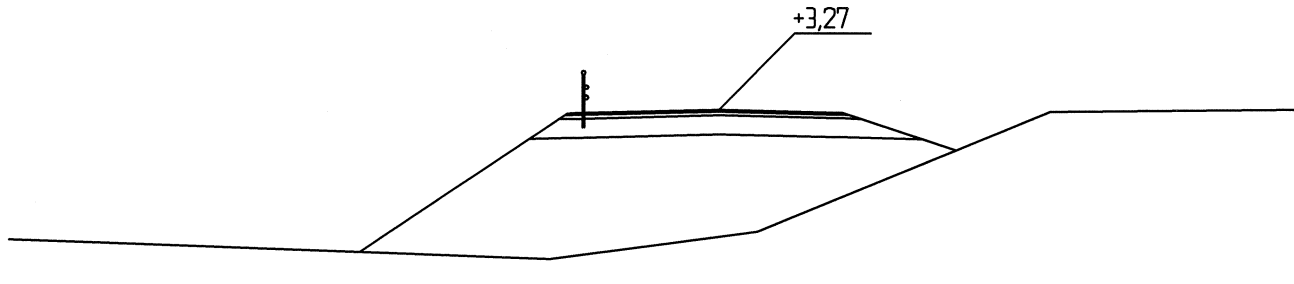

SEKTION 1/160

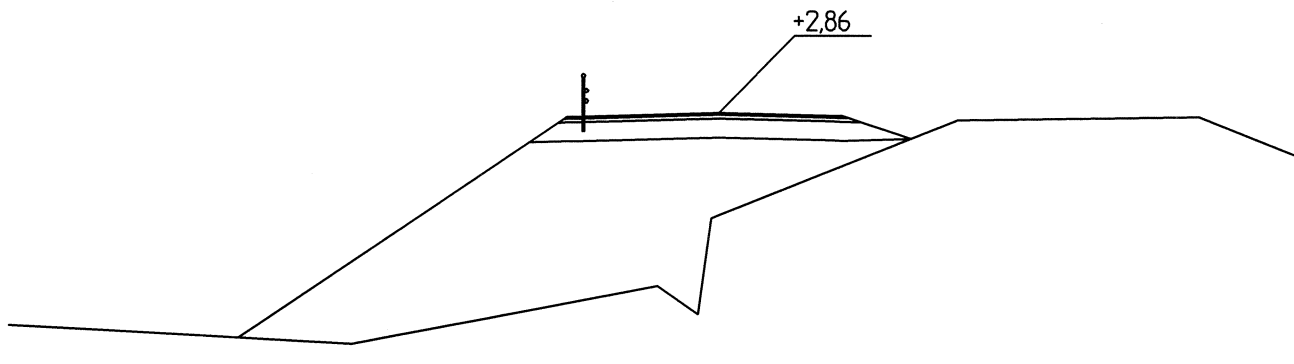

P6151	ANTAL	REVIDERINGEN AVSER	SIGNATUR	DATUM
ARBETE VÄGPLAN FÖRNYANDE AV VÄRDÖBRON VÄRDÖ KOMMUN			RITNINGSSINNEHÅLL OCH SKALA TVÄRPROFILER SEKTION 600 & 920 - 1160 SKALA 1:100	
Ålands Landskapsregering PB 1060, ÅK-22111 MARIEHAMN Tel: 018-25000 Fax: 018-23790 www.regeringen.ax/trafik			RITAT DAN ENGBLOM GODKÄNT BJÖRN EKBLOM	
DIARIENUMMER/ ARBETSNUMMER ÅLR 2015/8456			RITNINGNUMMER V670-30-03	
DATUM 17.11.2015				