




SEKTION 1/180

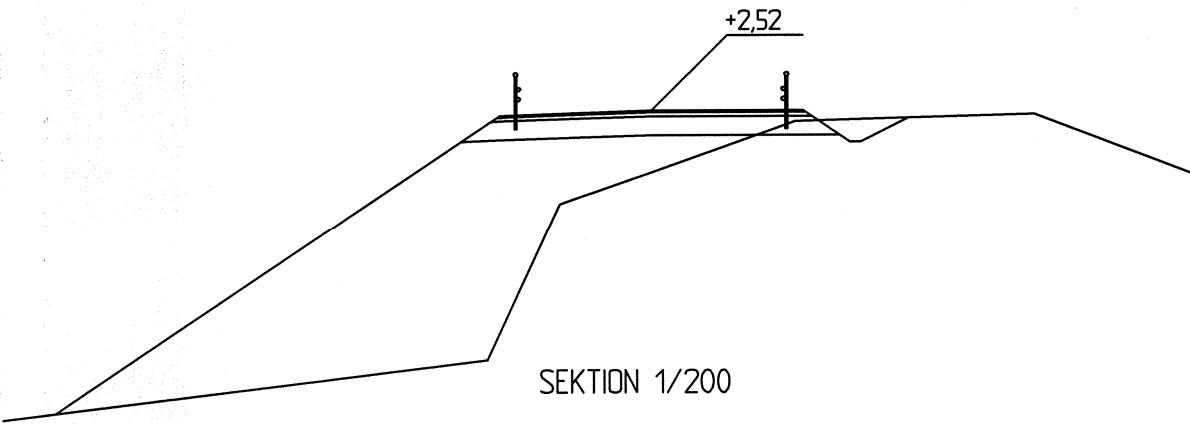


SEKTION 1/200

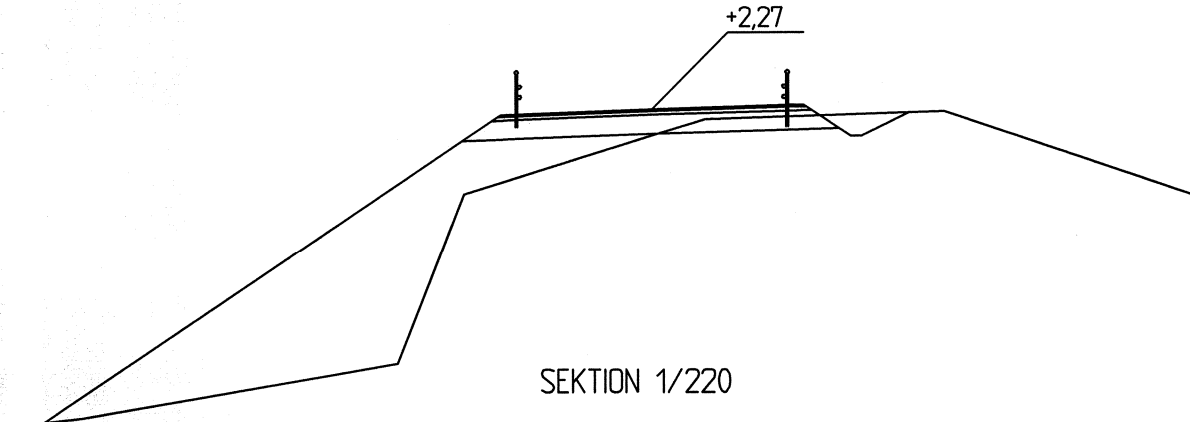


SEKTION 1/220

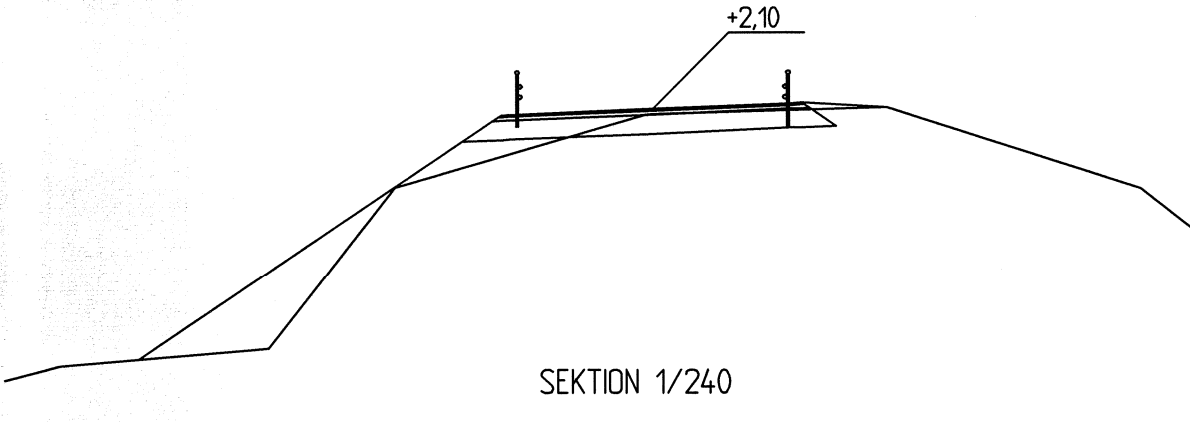


SEKTION 1/240

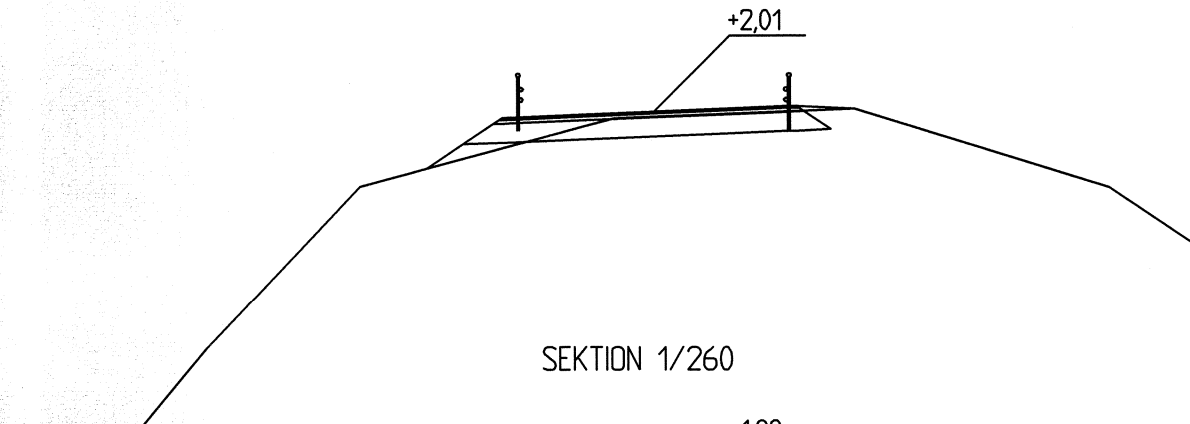


SEKTION 1/260

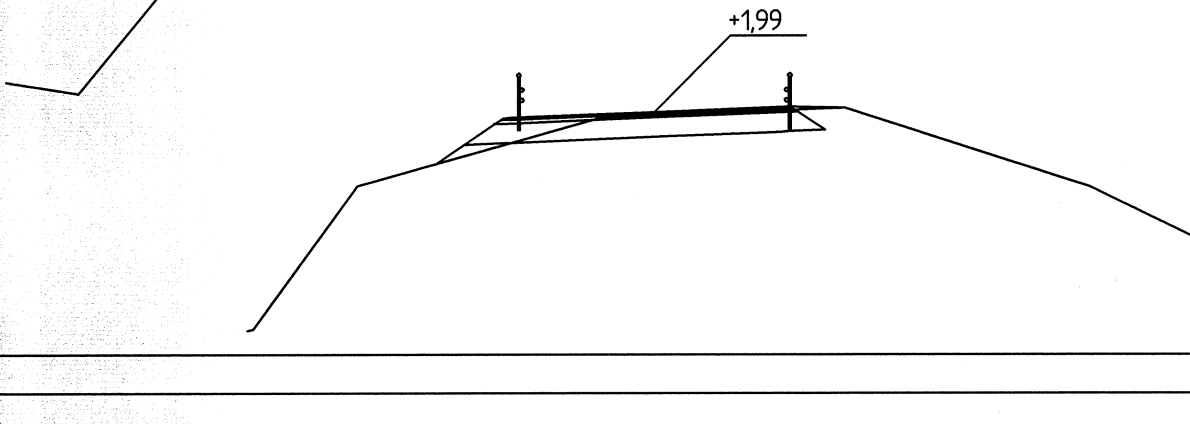


SEKTION 1/280

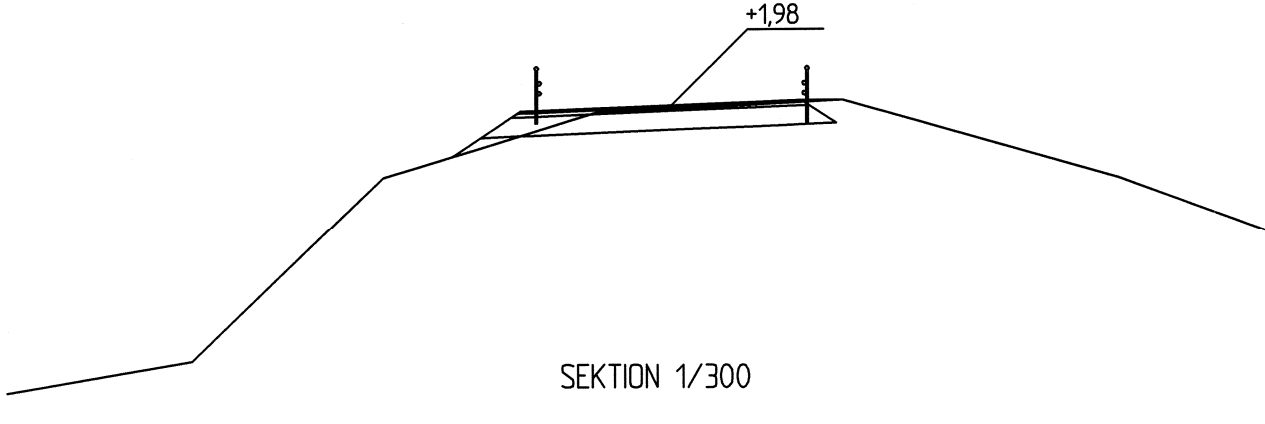


SEKTION 1/300

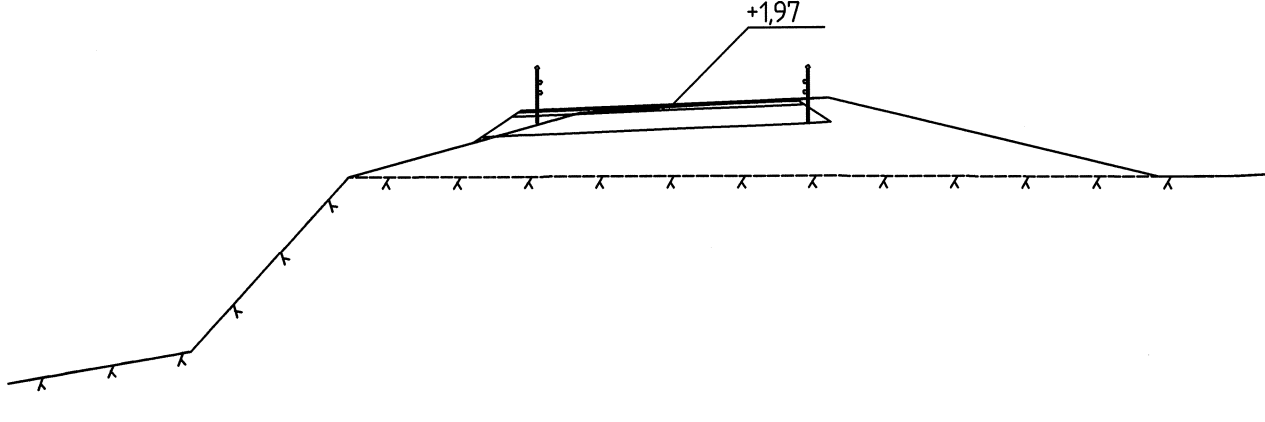

NORMALPROFILER

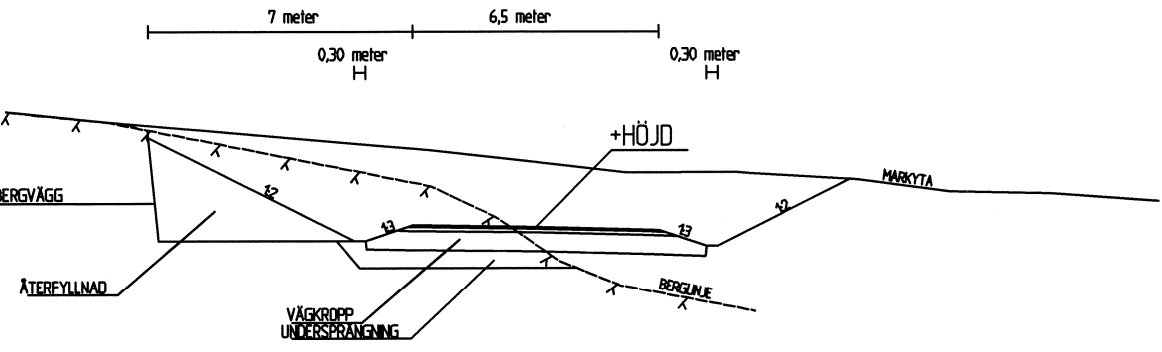

NORMALPROFILER

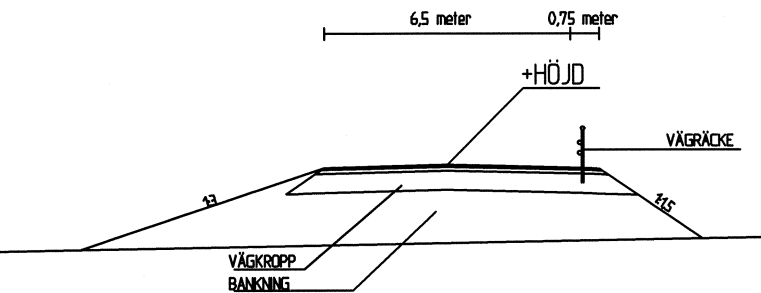

P6151	ANTAL	REVIDERINGEN AVSER	SIGNATUR	DATUM
ARBETE VÄGPLAN FÖRNYANDE AV VÄRDÖBRON VÄRDÖ KOMMUN			RITNINGSSINNEHÅLL OCH SKALA TVÄRPROFILER/NORMALPROFILER SEKTION 1180 - 1300 SKALA 1:100	
Ålands Landskapsregering PB 1060, ÅX-22111, MARIEHAMN Tel: 018-25000 Fax: 018-23790 www.regeringen.ax/trafik			RITAT DAN ENGBLOM GODKÄNT BJÖRN EKBLOM	
DIARIENUMMER/ ARBETSNUMMER			RITNINGSSNUMMER V670-30-04	
ALR 2015/8456			17.11.2015	
DATUM				