


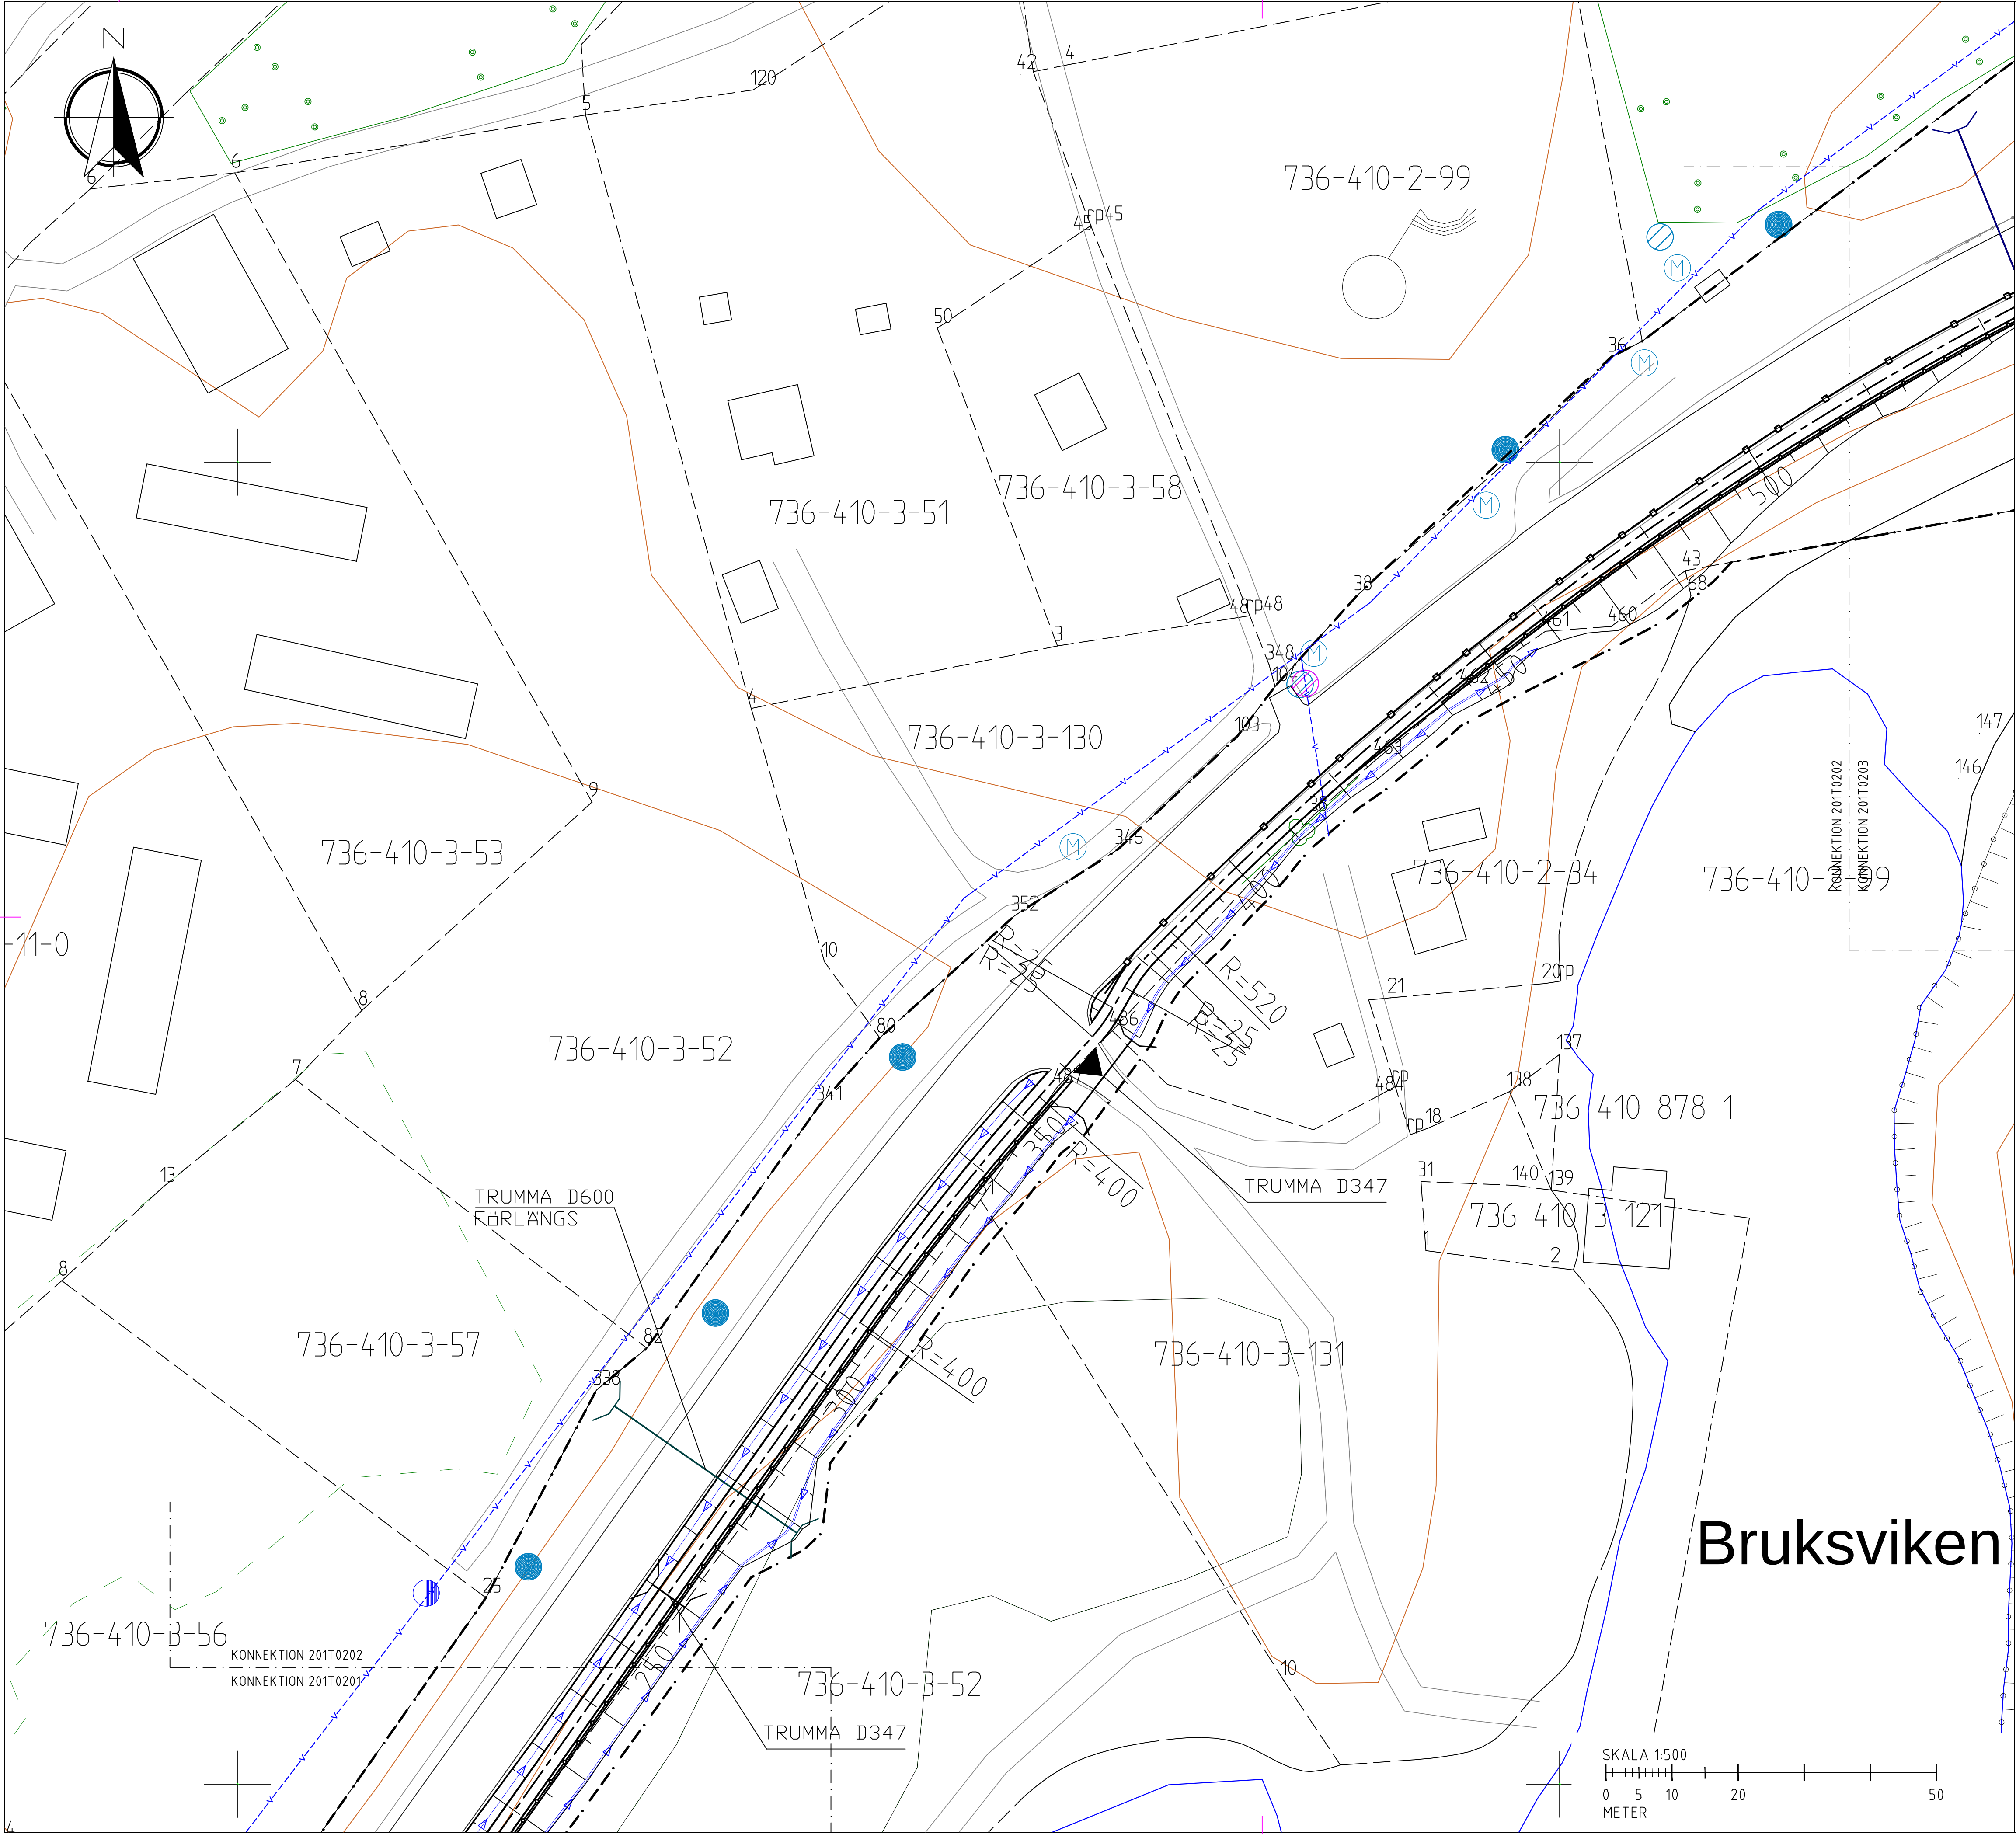

KOORDINATSYSTEM: ETRS-GK20
HÖJDSYSTEM: N2000

TECKENFÖRKLARING

Vägplanegräns

Centrumlinje projekterad väg

Anslutning för bostadstomt eller bebyggelse

Lantbruksanslutning

Dike

Berg konturlinje

Fastighetsgräns, Råmärke

Fastighetsbeteckning

Höjdkurva

Åker

Elledning luftlinje

Förhöjt vägräcke

Befintligt vägräcke som bibehålls

GC vägräcke

Stängsel

Trumma

Vattenledning

Avloppsledning

Avloppsbrunn

Dagvattenbrunn

Elstolpe

Påle för elkabel

Belysningsstolpe

Avstängningsventil för vattenledning

Fornlämning

Flaggstång

Yta som erbjuds som etableringsytor för entreprenörens behov under byggriden

Alands
Landskapsregering

PB 1060, AX-22111 MARIEHAMN
Tel: 018-25000
www.regeringen.ax/infrastruktur-kommunikationer

Dokumentnummer / Arbetsnummer
ÅLR2020/9904


Datum
2023-11-15

ÅLR Röringsnummer
201T0202

Röringsstatus
VÄGPLAN

Gränskart
Godkänt

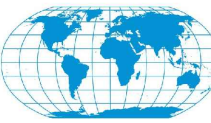

BET	ÄNDRINGEN AVSER	DATUM	SIGN
VÄGPLAN			
för byggande av parallell gång- och cykelbana längs landsväg 2 på sträckan Haraldsby - Tosarby Etapp 1, sträckan Haraldsby - Kastelholm			
Björnin GITech AB Storagatan 3 AX-22100 MARIEHAMN +358 405935832		 BJÖRNING G iTech	
UPPDRAG NR 2301906	RITAD/KONSTRUERAD AV G QVARNSTRÖM		
DATUM 2023-11-15	ANSVARIG G QVARNSTRÖM		
ETAPP 1			
HARALDSBY, SALTVIK			
PLANRITNING			
SEKTION 0/250 - 0/520			
SKALA	NUMMER		BET
1:500	201T0202		