


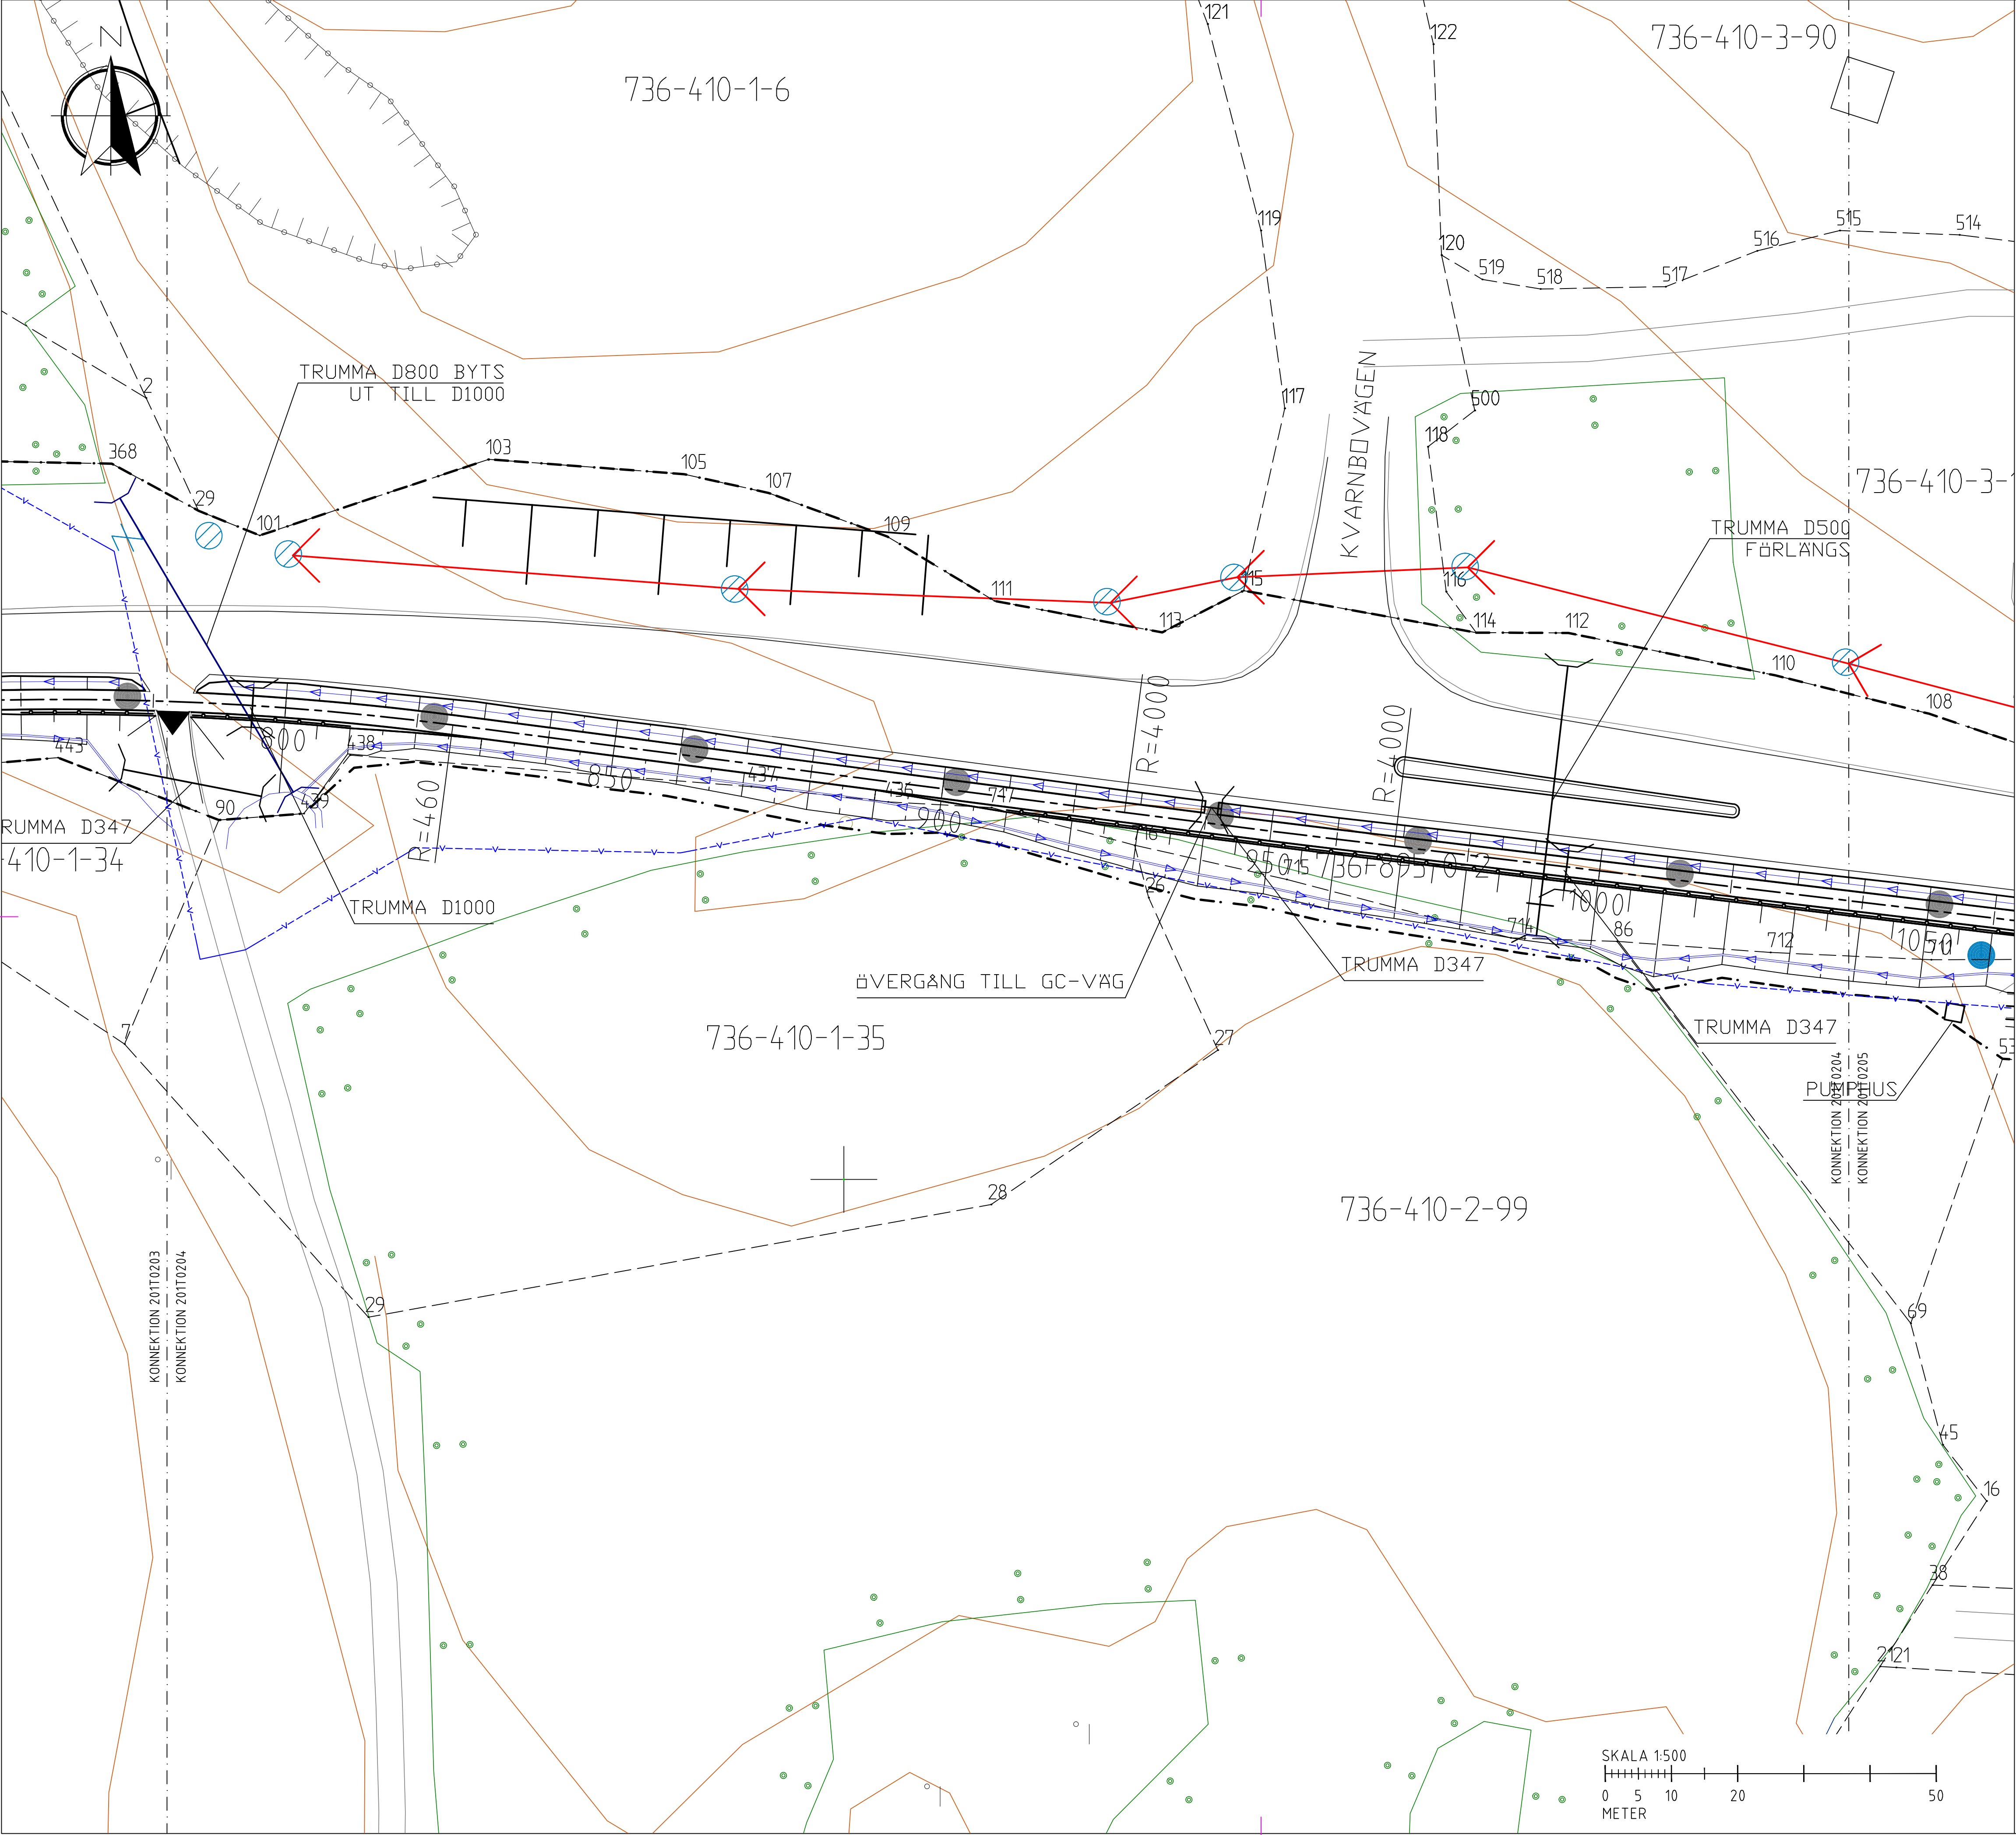

KOORDINATSYSTEM: ETRS-GK20
HÖJDSYSTEM: N2000

TECKENFÖRKLARING

- Vägplanegräns
- Centrumlinje projekterad väg
- Anslutning för bostadstomt eller bebyggelse
- Lantbruksanslutning
- Dike
- Berg konturlinje
- Fastighetsgräns, Råmärke
- 35-404-1-14 Fastighetsbeteckning
- Höjdkurva
- Åker
- Elledning luftlinje
- Förhöjt vägräcke
- Befintligt vägräcke som bibehålls
- GC vägräcke
- Stängsel
- Trumma
- Vattenledning
- Avloppsledning
- Avloppsbrunn
- Dagvattenbrunn
- Elstolpe
- Påle för elkabel
- Belysningsstolpe
- Avstängningsventil för vattenledning
- Fornlämning
- Flaggstäng
- Yta som erbjuds som etableringsytor för entreprenörens behov under byggiden

SKALA 1:500

0 5 10 20 50
METER

Alands
Landskapsregering

PB 1060, AX-22111 MARIEHAMN
Tel: 018-25000
www.regeringen.ax/infrastruktur-kommunikationer

Dokumentnummer / Arbetsnummer
ÅLR2020/9904

Datum
2023-11-15

ALR Röringsnummer
201T0204

Röringsstatus
VÄGPLAN

Granskad
Godkänt

BET	ÄNDRINGEN AVSER	DATUM	SIGN
VÄGPLAN			
för byggande av parallell gång- och cykelbana längs landsväg 2 på sträckan Haraldsby - Tosarby Etapp 1, sträckan Haraldsby - Kastelholm			
Björnin GITECH AB Storaöstra 3 AX-22100 MARIEHAMN +358 405935832			
UPPDRAG NR 2301906		RITAD/KONSTRUERAD AV G.QVARNSTRÖM	
DATUM 2023-11-15		ANSVARIG G.QVARNSTRÖM	
ETAPP 1			
HARALDSBY, SALTVIK			
PLANRITNING			
SEKTION 0/780 - 1/040			
SKALA 1:500	NUMMER 201T0204		BET