
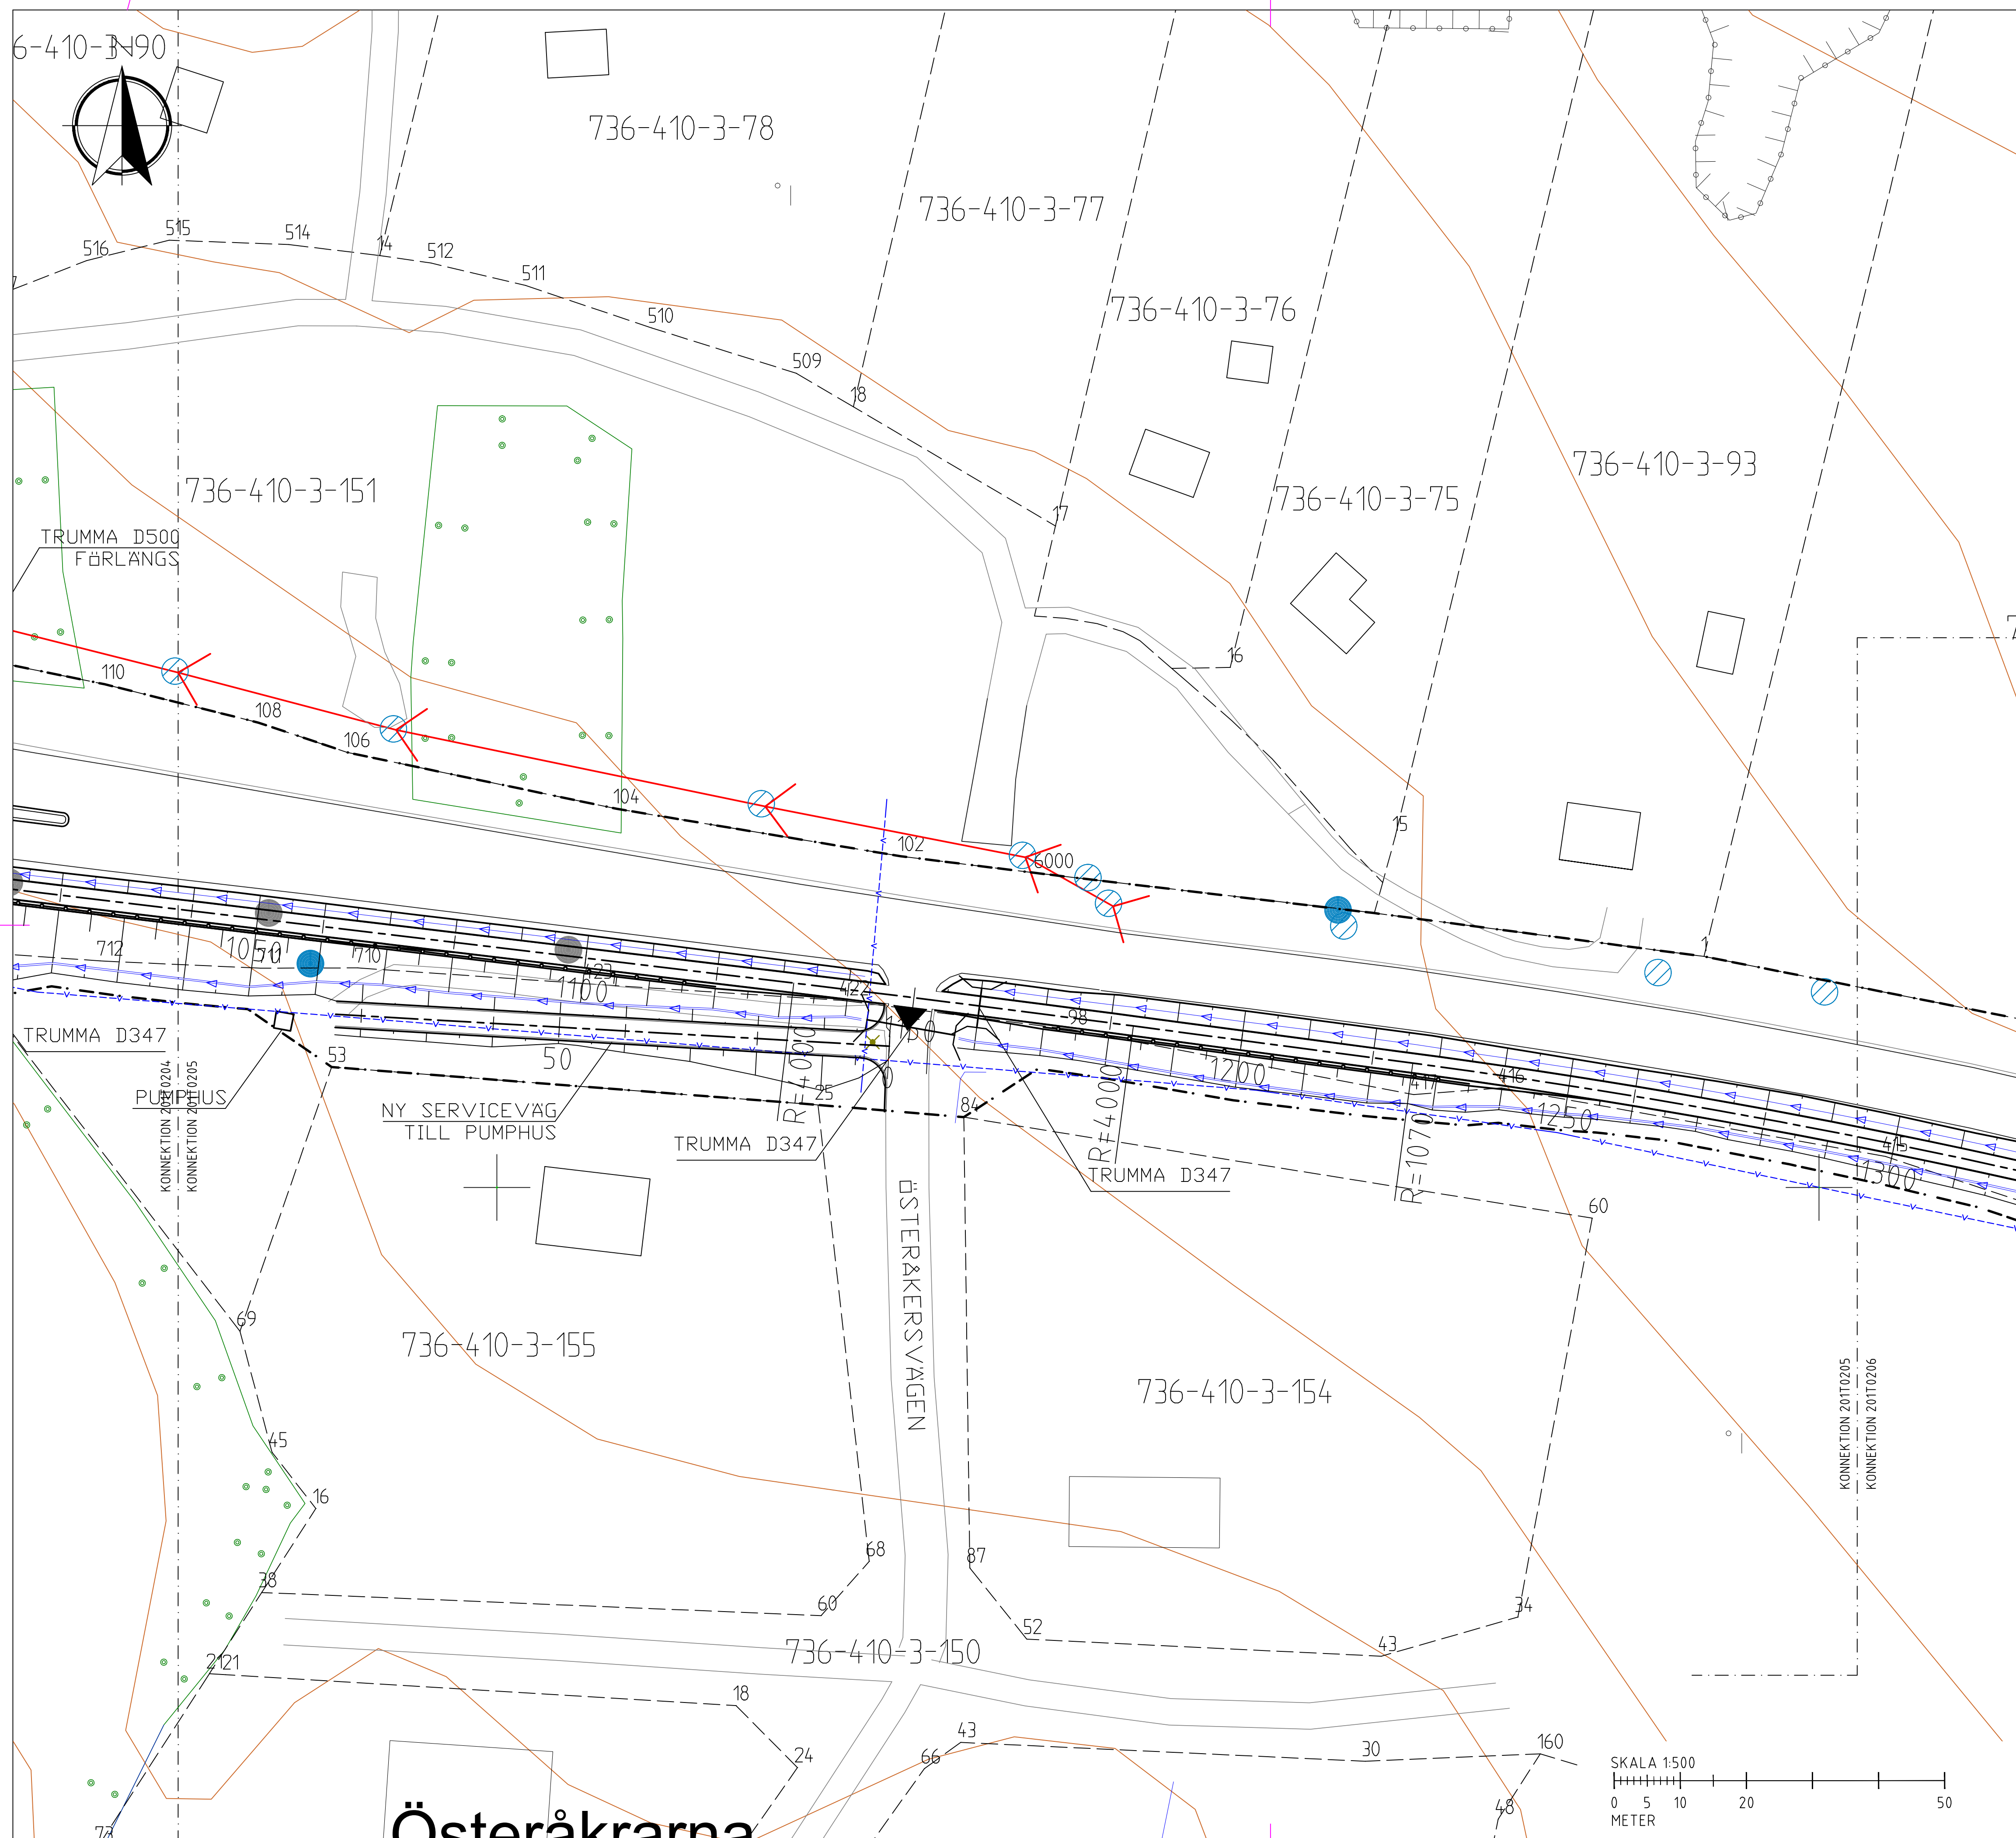
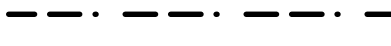
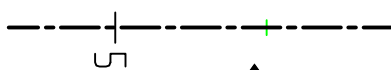
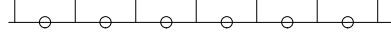
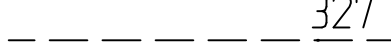
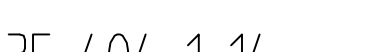
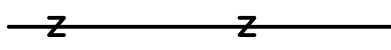


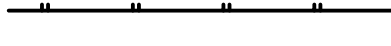

KOORDINATSYSTEM: ETRS-GK20  
 HÖJDSYSTEM: N2000

## TECKENFÖRKLARING

- |                                                                                       |                                                                             |
|---------------------------------------------------------------------------------------|-----------------------------------------------------------------------------|
|    | Vägplanegräns                                                               |
|    | Centrumlinje projekterad väg                                                |
|    | Anslutning för bostadstomt eller bebyggelse                                 |
|    | Lantbruksanslutning                                                         |
|    | Dike                                                                        |
|    | Berg konturlinje                                                            |
|    | Fastighetsgräns, Råmärke                                                    |
|    | Fastighetsbeteckning                                                        |
|    | Höjdkurva                                                                   |
|    | Åker                                                                        |
|    | Elledning luftlinje                                                         |
|    | Förhöjt vägräcke                                                            |
|    | Befintligt vägräcke som bibehålls                                           |
|    | GC vägräcke                                                                 |
|    | Stängsel                                                                    |
|    | Trumma                                                                      |
|    | Vattenedledning                                                             |
|    | Avloppsledning                                                              |
|    | Avloppsbrunn                                                                |
|    | Dagvattenbrunn                                                              |
|    | Elstolpe                                                                    |
|    | Påle för elkabel                                                            |
|    | Belysningsstolpe                                                            |
|    | Avstängningsventil för vattenedledning                                      |
|  | Fornlämning                                                                 |
|  | Flaggstång                                                                  |
|  | Yta som erbjuds som etableringsyta för entreprenörens behov under byggtiden |

|                                                                                                  |          |   |       |     |
|--------------------------------------------------------------------------------------------------|----------|---|-------|-----|
|                                                                                                  | BET      | ÄNDRINGEN AVSER                                                                                                | DATUM | SIG |
| <h1>VÄGPLAN</h1>                                                                                 |          |   |       |     |
| för byggande av parallell gång- och cykelbana<br>längs länsväg 2 på sträckan Haraldsby – Tosarby |          |   |       |     |
| Ettapp 1, sträckan Haraldsby – Kastelholm                                                        |          |   |       |     |
| Björtn Gitech Ab<br>Storagatan 3<br>AX-Z210<br>MARIEHAMN<br>+358 405935832                       |          |  <b>BJÖRTN<br/>GiTech</b> |       |     |
| UPPDRAG NR<br><b>2301906</b>                                                                     |          | RITAD/KONSTRUERAD AV<br><b>G.QVARNSTRÖM</b>                                                                    |       |     |
| DATUM<br><b>2023-11-15</b>                                                                       |          | ANSVARIG<br><b>G.QVARNSTRÖM</b>                                                                                |       |     |
| ETTAPP 1                                                                                         |          |   |       |     |
| HARALDSBY, SALTVIK                                                                               |          |   |       |     |
| PLANRITNING                                                                                      |          |   |       |     |
| SEKTION 1/040 - 1/290                                                                            |          |   |       |     |
| KALKA                                                                                            | NUMMER   |   |       | BET |
| 1:500                                                                                            | 201T0205 |   |       |     |