


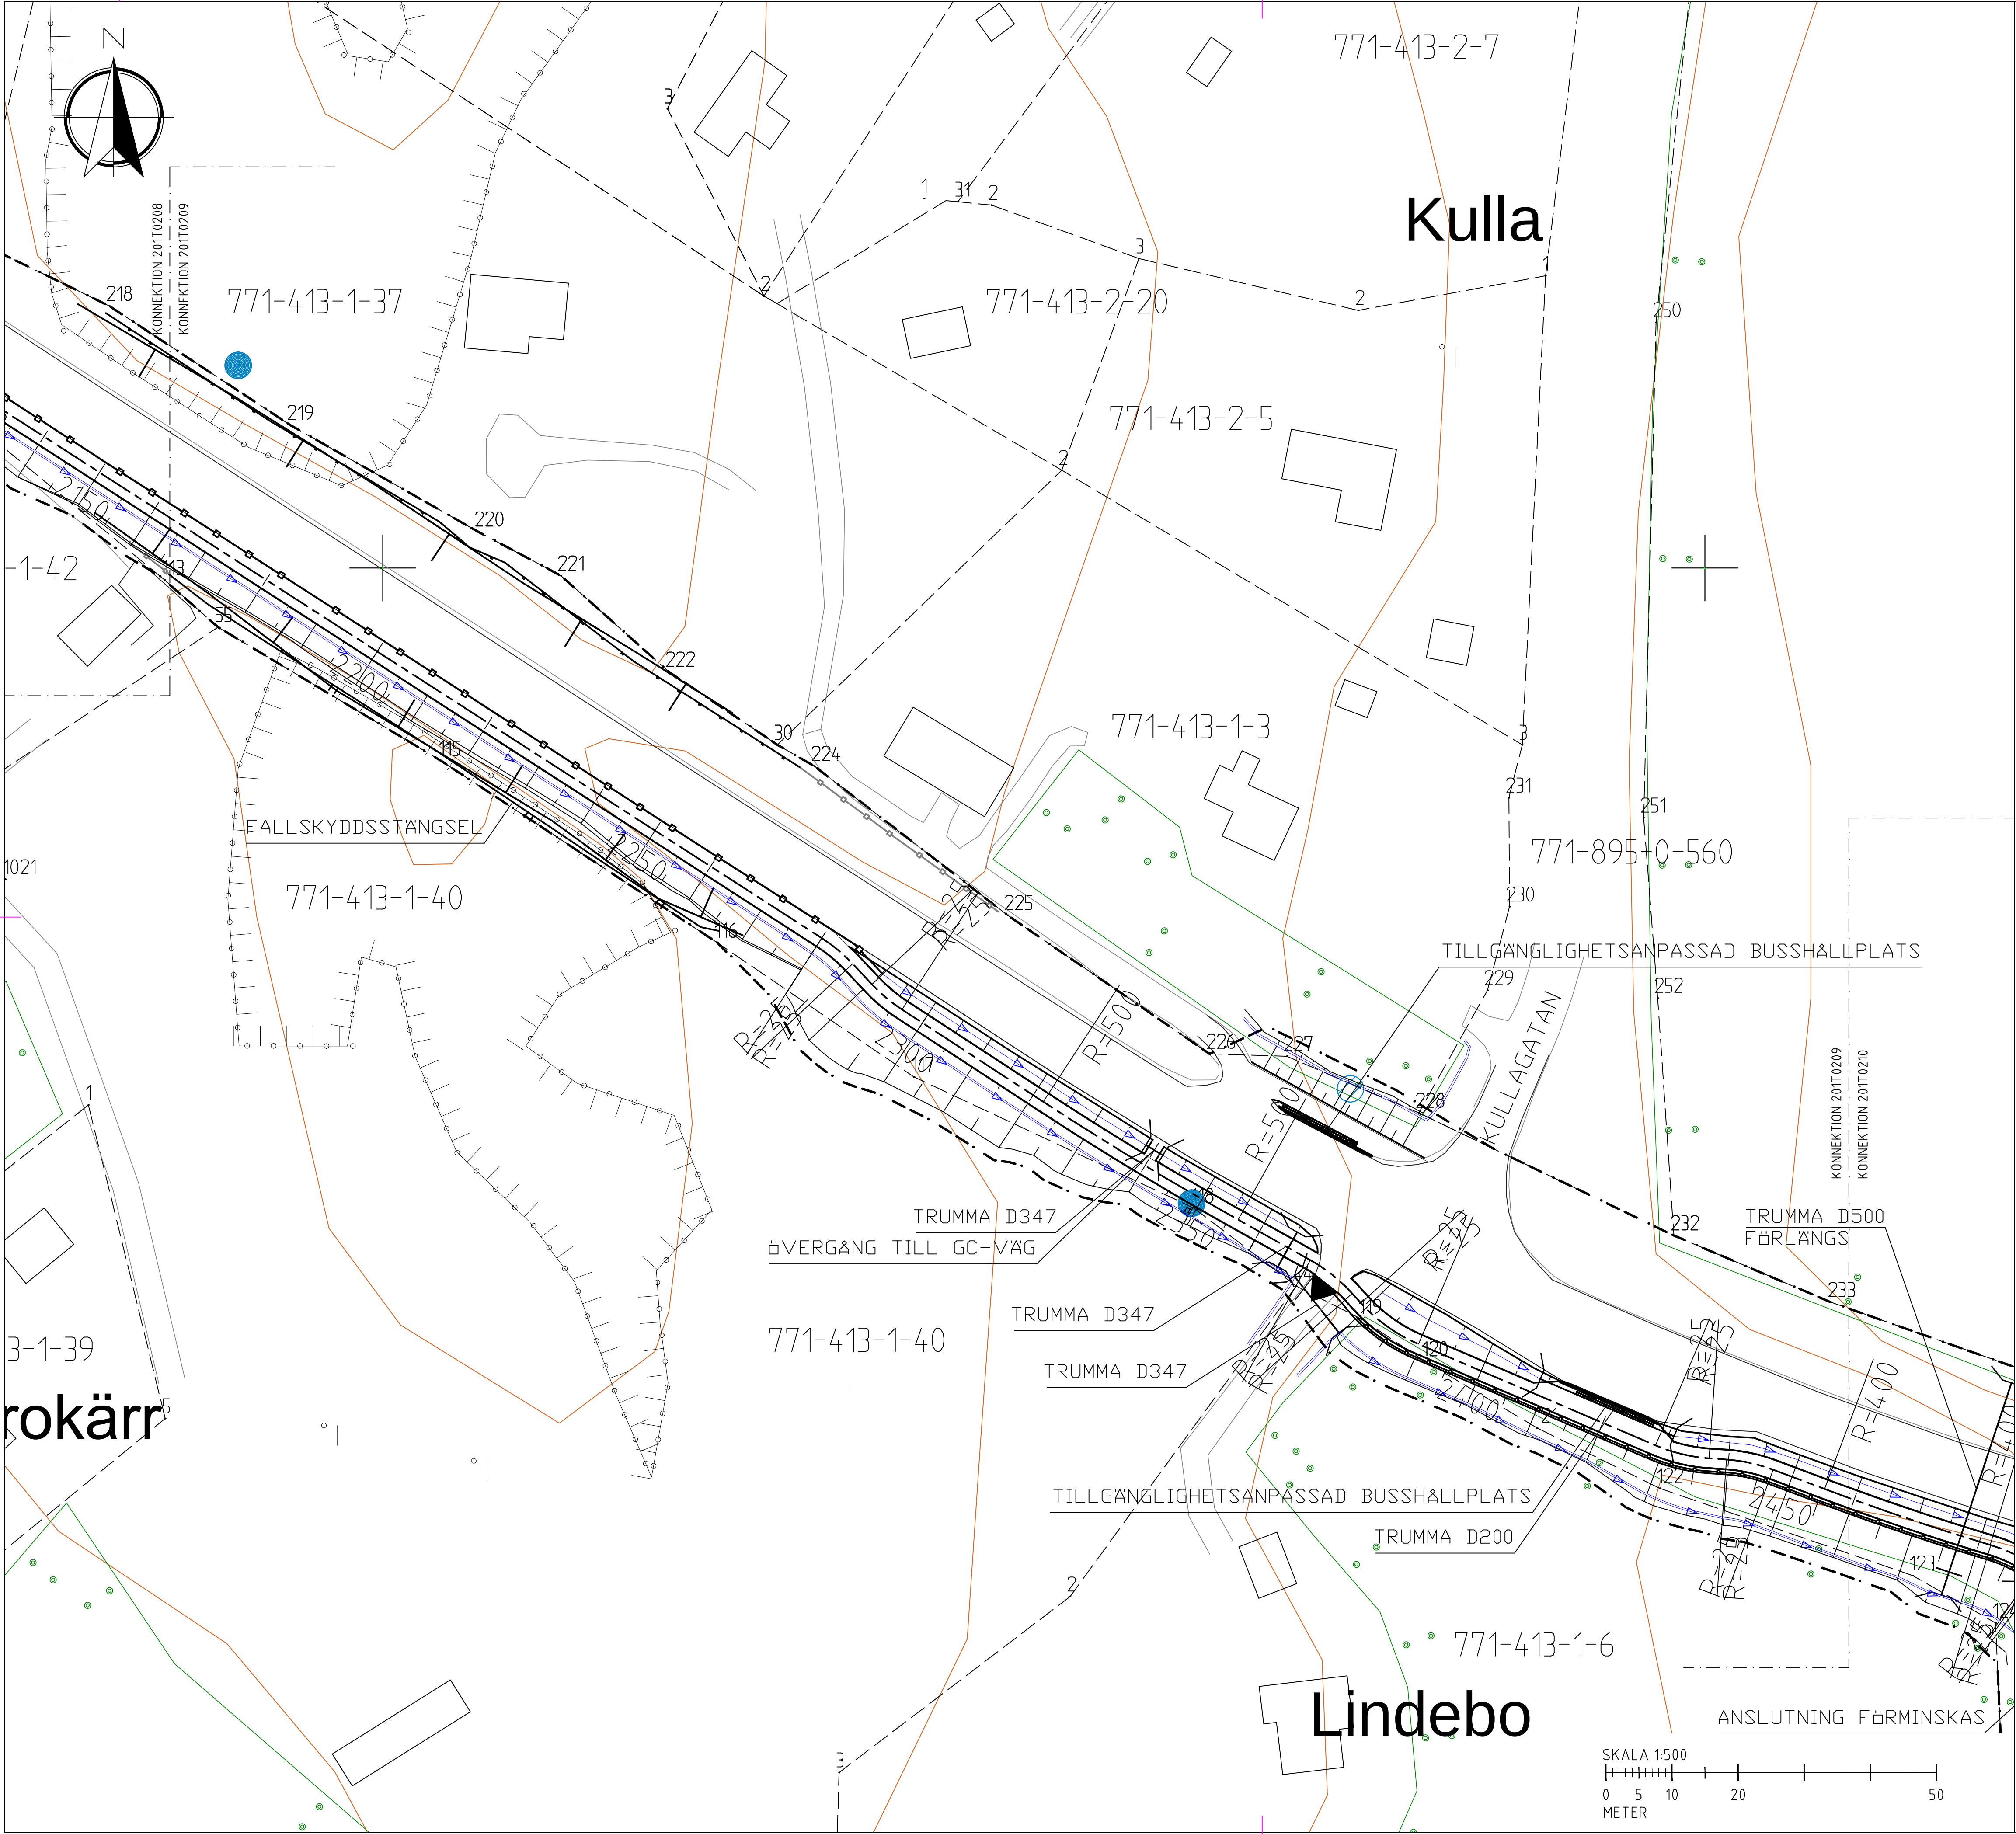

KOORDINATSYSTEM: ETRS-GK20
HÖJDSYSTEM: N2000

TECKENFÖRKLARING

- Vägplanegräns
- Centrumlinje projekterad väg
- Anslutning för bostadstomt eller bebyggelse
- Lantbruksanslutning
- Dike
- Berg konturlinje
- Fastighetsgräns, Råmärke
- Fastighetsbeteckning
- Höjdkurva
- Åker
- Elledning luftlinje
- Förhöjt vägräcke
- Befintligt vägräcke som bibehålls
- GC vägräcke
- Stängsel
- Trumma
- Vattenledning
- Avloppsledning
- Avloppsbrunn
- Dagvattenbrunn
- Elstolpe
- Påle för elkabel
- Belysningsstolpe
- Avstängningsventil för vattenledning
- Fornlämning
- Flaggstång
- Yta som erbjuds som etableringsytor för entreprenörens behov under byggriden

Alands
landskapsregering

PB 1060, AX-22111 MARIEHAMN
Tel: 018-25000
www.regeringen.ax/infrastruktur-kommunikationer

Dokumentnummer / Arbetsnummer
ÅLR2020/9904

Datum
2023-11-15

ALR Röringsnummer
201T0209

Ritningsstatus
VÄGPLAN

Gränskart
Godkänt

UPPDRAG NR
2301906

DATUM
2023-11-15

RITAD/KONSTRUERAD AV
G.QVARNSTRÖM

ANSVARIG
G.QVARNSTRÖM

ETAPP 1

KULLA, SUND

PLANRITNING

SEKTION 2/160 - 2/460

SKALA	NUMMER	BET
1:500	201T0209	