
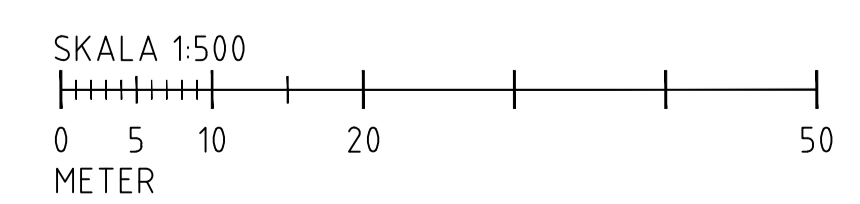


KOORDINATSYSTEM: ETRS-GK20
HÖJDSYSTEM: N2000

TECKENFÖRKLARING

- Vägplanegräns
- Centrumlinje projekterad väg
- Anslutning för bostadstomt eller bebyggelse
- Lanbruksanslutning
- Dike
- Berg konturlinje
- Fastighetsgräns, Råmärke
- Fastighetsbeteckning
- Höjdkurva
- Åker
- Elledning luftlinje
- Förhöjt vägräcke
- Befintligt vägräcke som bibehålls
- GC vägräcke
- Stängsel
- Trumma
- Vattenledning
- Avloppsledning
- Avloppsbrunn
- Dagvattenbrunn
- Elstolpe
- Påle för elkabel
- Belysningsstolpe
- Avstängningsventil för vattenledning
- Fornlämning
- Flaggstäng
- Yta som erbjuds som etableringsytor för entreprenörers behov under byggnaden

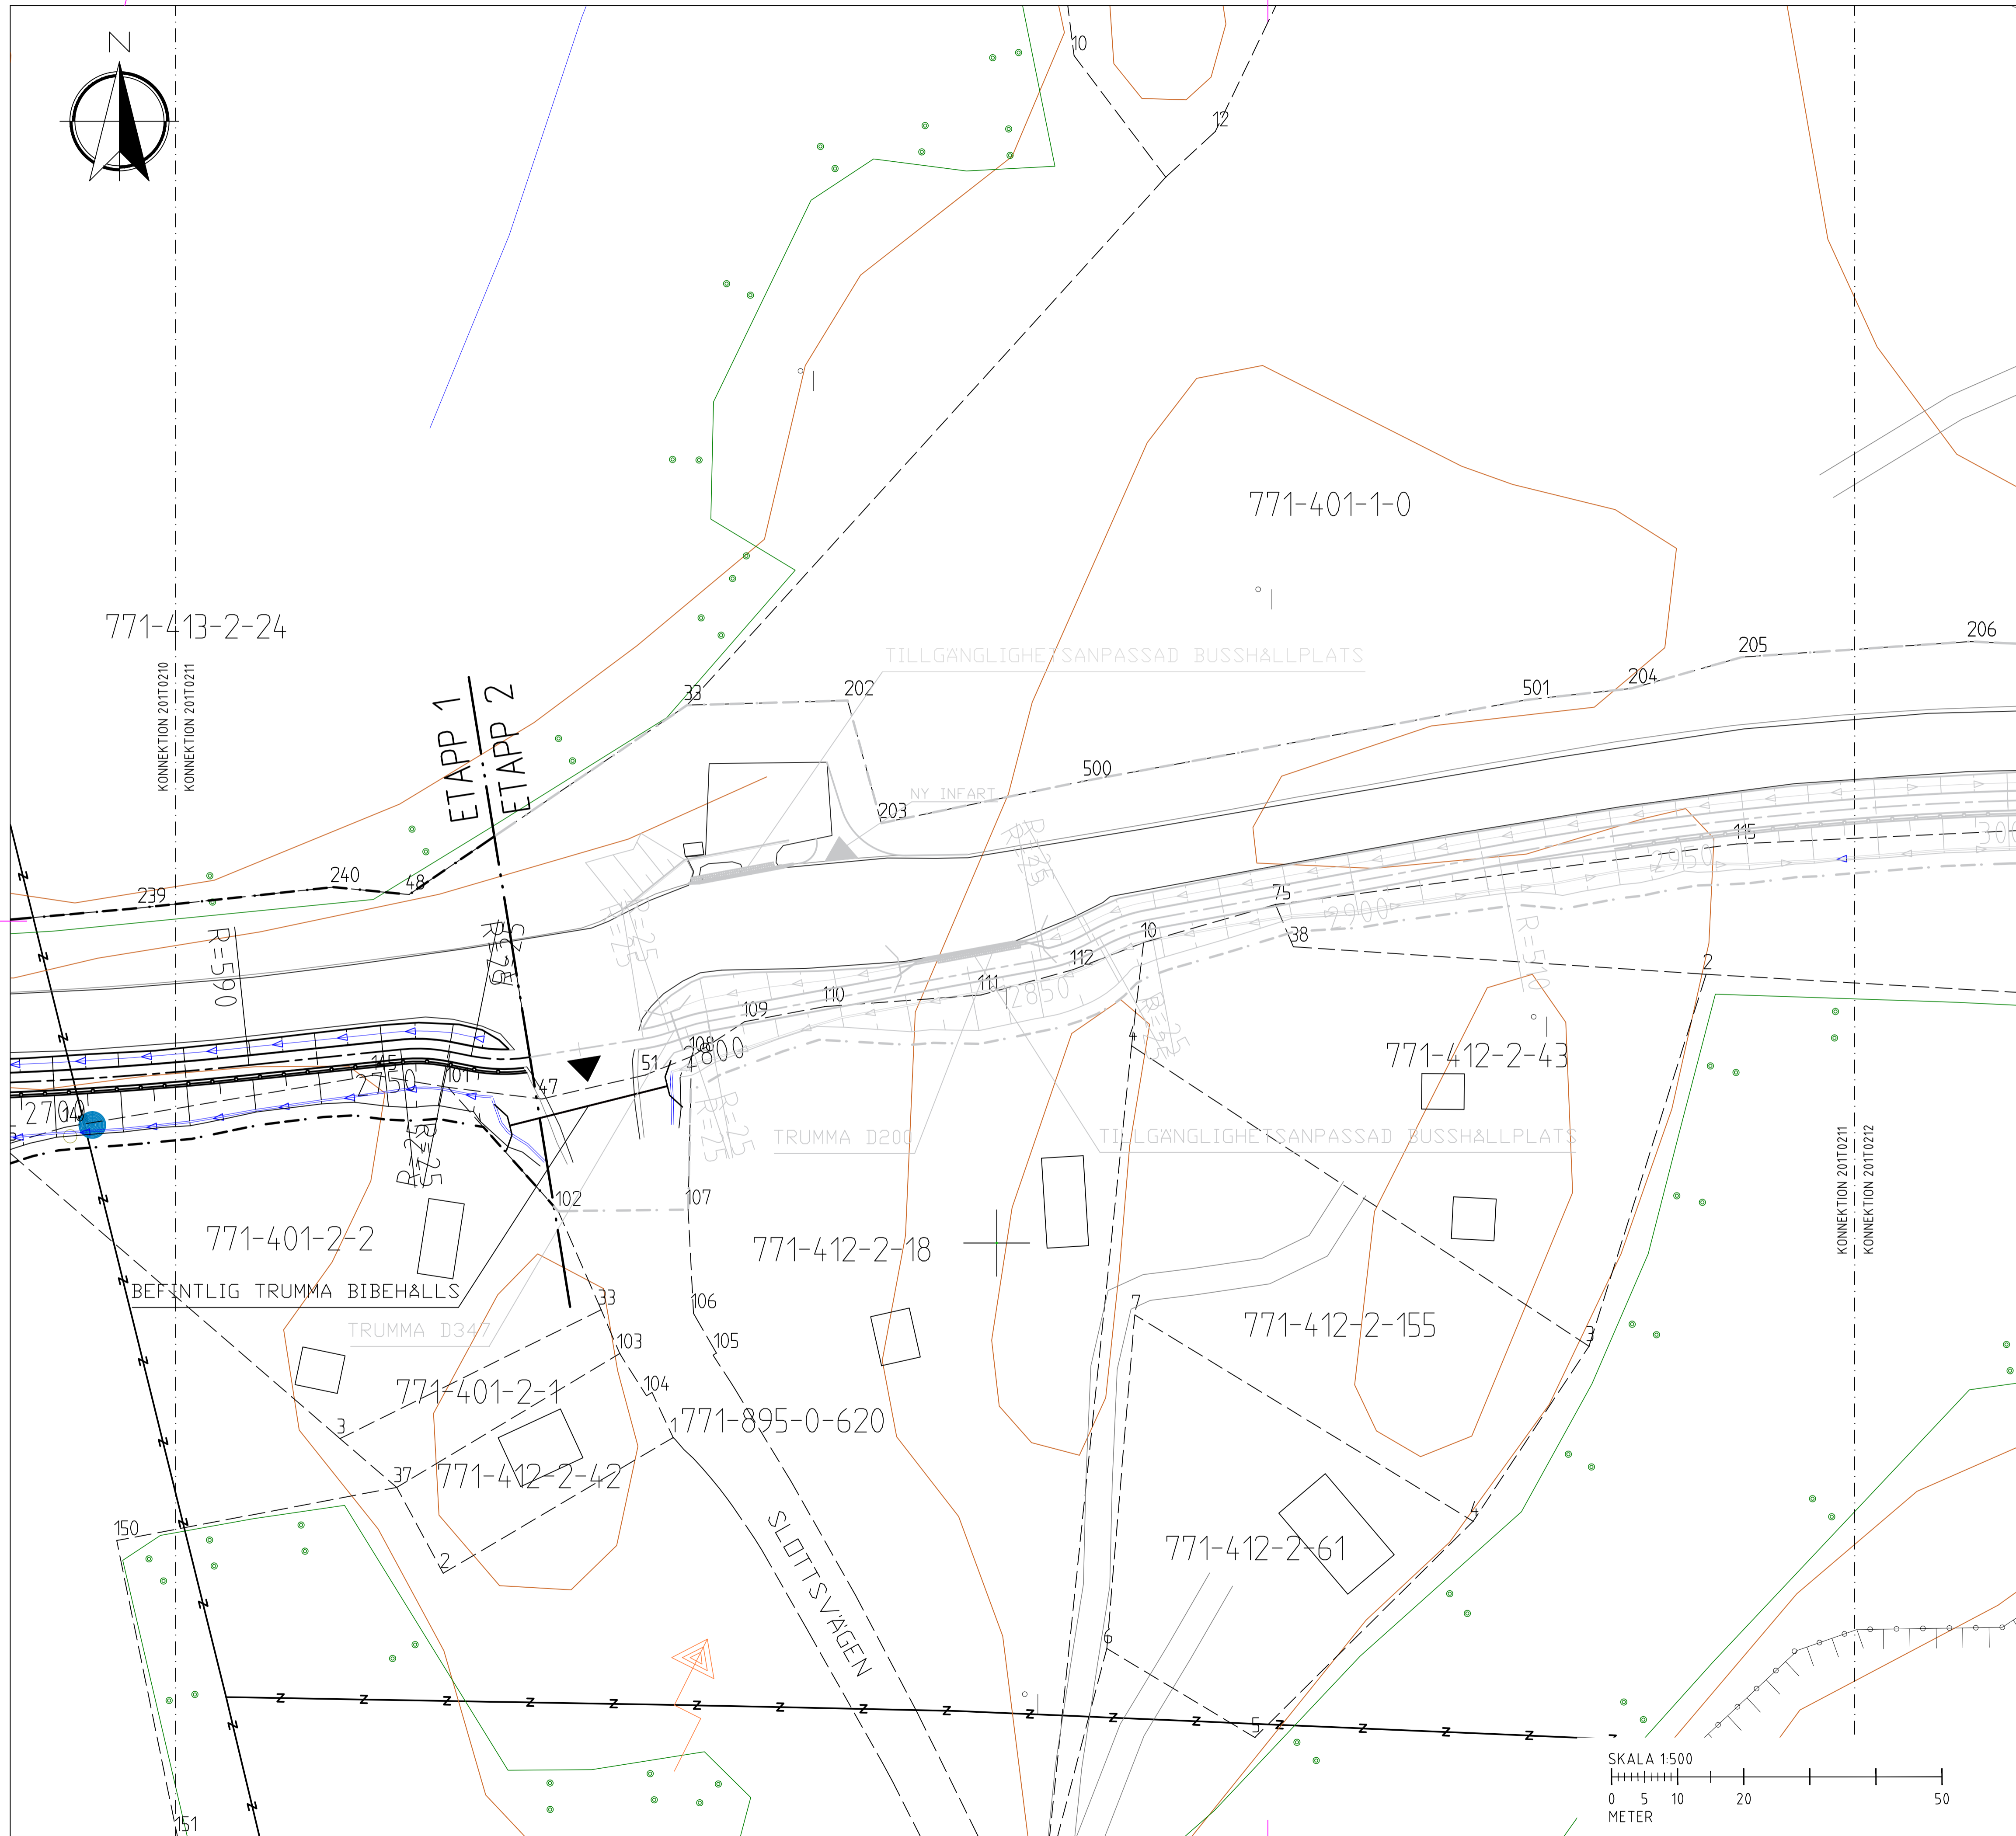

Alands
Landskapsregering

PB 1060, AX-22111 MARIEHAMN
Tel: 018-25000
www.regeringen.ax/infrastruktur-kommunikationer

Dokumentnummer: ALR2020/9904
Datum: 2023-11-15

ALR Röringsnummer: 201T0211
Röringsstatus: VÄGPLAN

BET	ÄNDRINGEN AVSER	DATUM	SIGN
	VÄGPLAN		
för byggande av parallell gång- och cykelbana längs landsväg 2 på sträckan Haraldsby - Tosarby			
Etapp 1, sträckan Haraldsby - Kastelholm			
Björnin GITech AB Storaåker 3 AX-22100 MARIEHAMN +358 405935832		RITAD/KONSTRUERAD AV: G.QVARNSTRÖM	
UPPDRAG NR: 2301906		ANSVARIG: G.QVARNSTRÖM	
DATUM: 2023-11-15		ETAPP 1	
KULLA, BERG OCH KASTELHOLM, SUND			
PLANRITNING			
SEKTION 2/720 - 2/770			
SKALA	NUMMER	BET	
1:500	201T0211		