


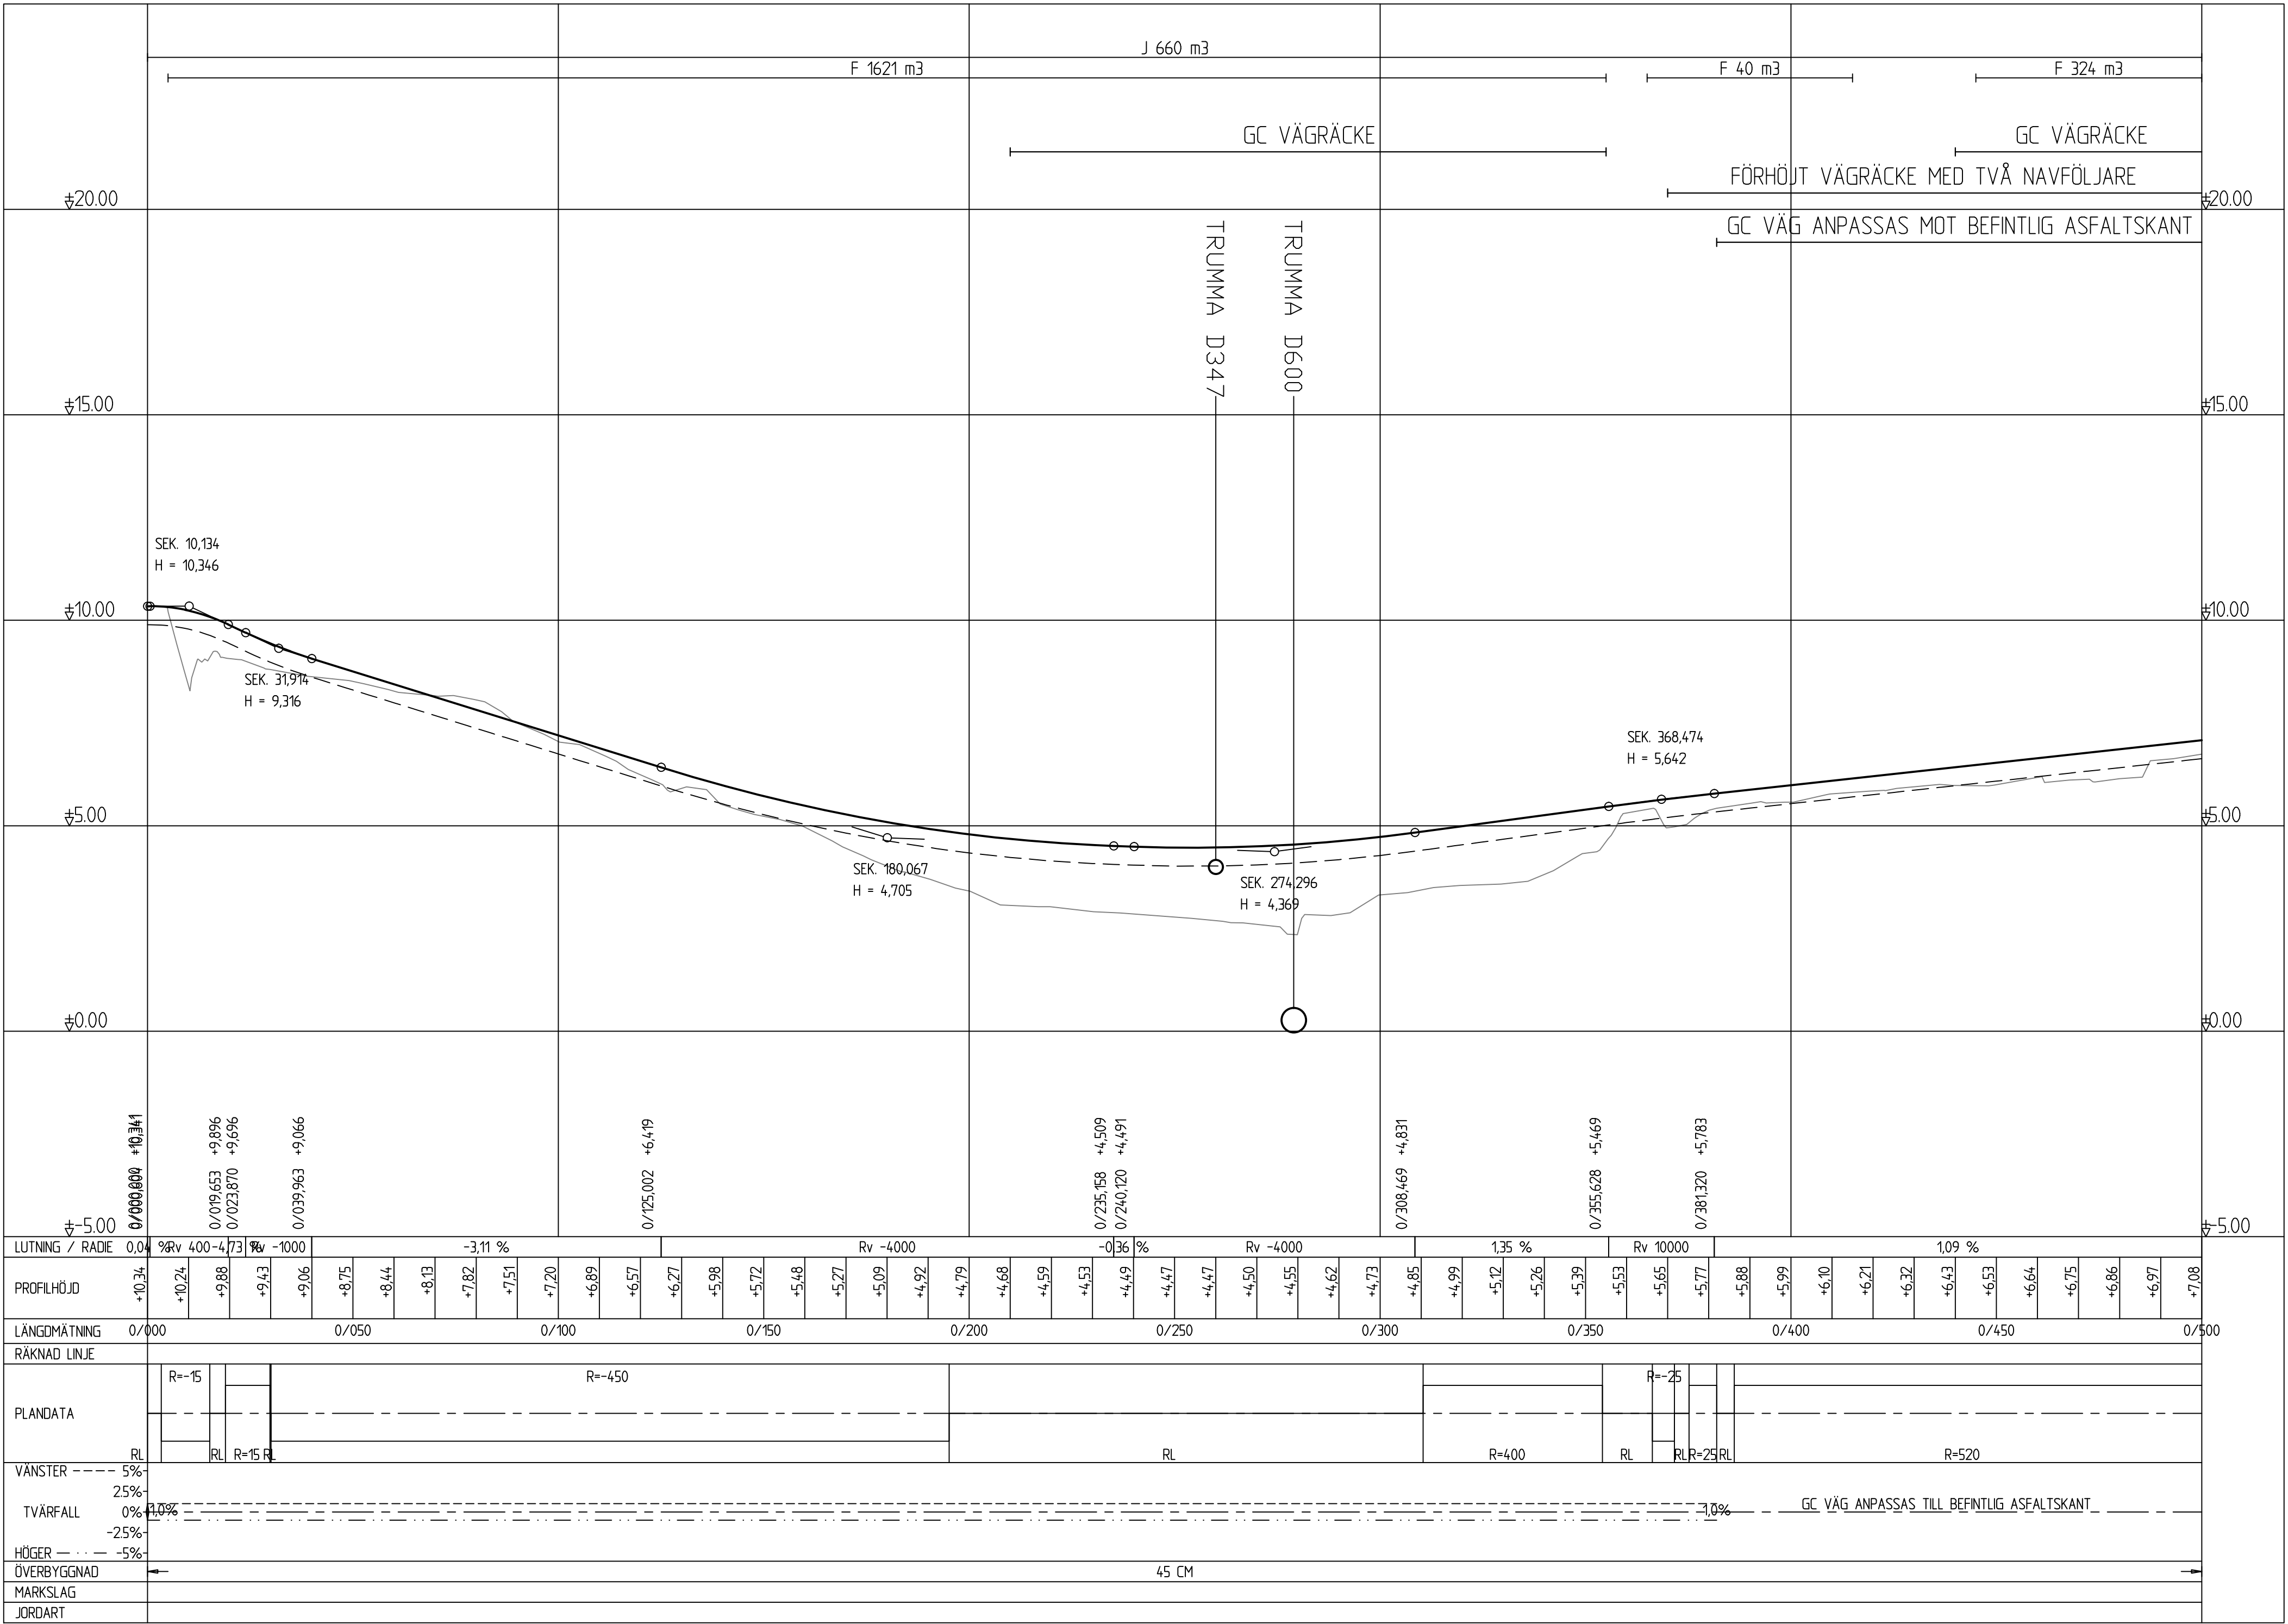

Ålänns länslagsstyrelse

PB 1060, AX-22111 MARIEHAMN
Tel: 018-25000
www.regeringen.ax/infrastruktur-kommunikationer

Diagnosnummer / Arbetsnummer

ÅLR2020/9904

Datum

2023-11-15

ALR Rättningsnummer

201T0301

Rättningsstatus

VÄGPLAN

Granskat

Godkänt

BET

ÄNDRINGEN AVSER

DATUM

SIGN

VÄGPLAN

för byggande av parallell gång- och cykelbana
längs landsväg 2 på sträckan Haraldsby - Tosarby
Etapp 1, sträckan Haraldsby - Kastelholm

Björnin GITECH AB
Storaåker 3
AX-22100
MARIEHAMN
+358 405935832

UPPDRAG NR
2301906

RITAD/KONSTRUERAD AV
G.QVARNSTRÖM

DATUM
2023-11-15

ANSVARIG
G.QVARNSTRÖM

ETAPP 1

HARALDSBY, SALTVIK

LÄNGDPROFIL

SEKTION 0+000 - 0+500

SKALA

NUMMER

BET

1:1000/1:100

201T0301