




Östergötlands län
Regeringen
PB 1060, AX-22111 MARIEHAMN
Tel: 018-25000
www.regeringen.ax/infrastruktur-kommunikationer
Diagnosnummer / Arbetsnummer
ÅLR2020/9904
Datum
2023-11-15
ÅLR Röringsnummer
201T0302
Röringsstatus
VÄGPLAN

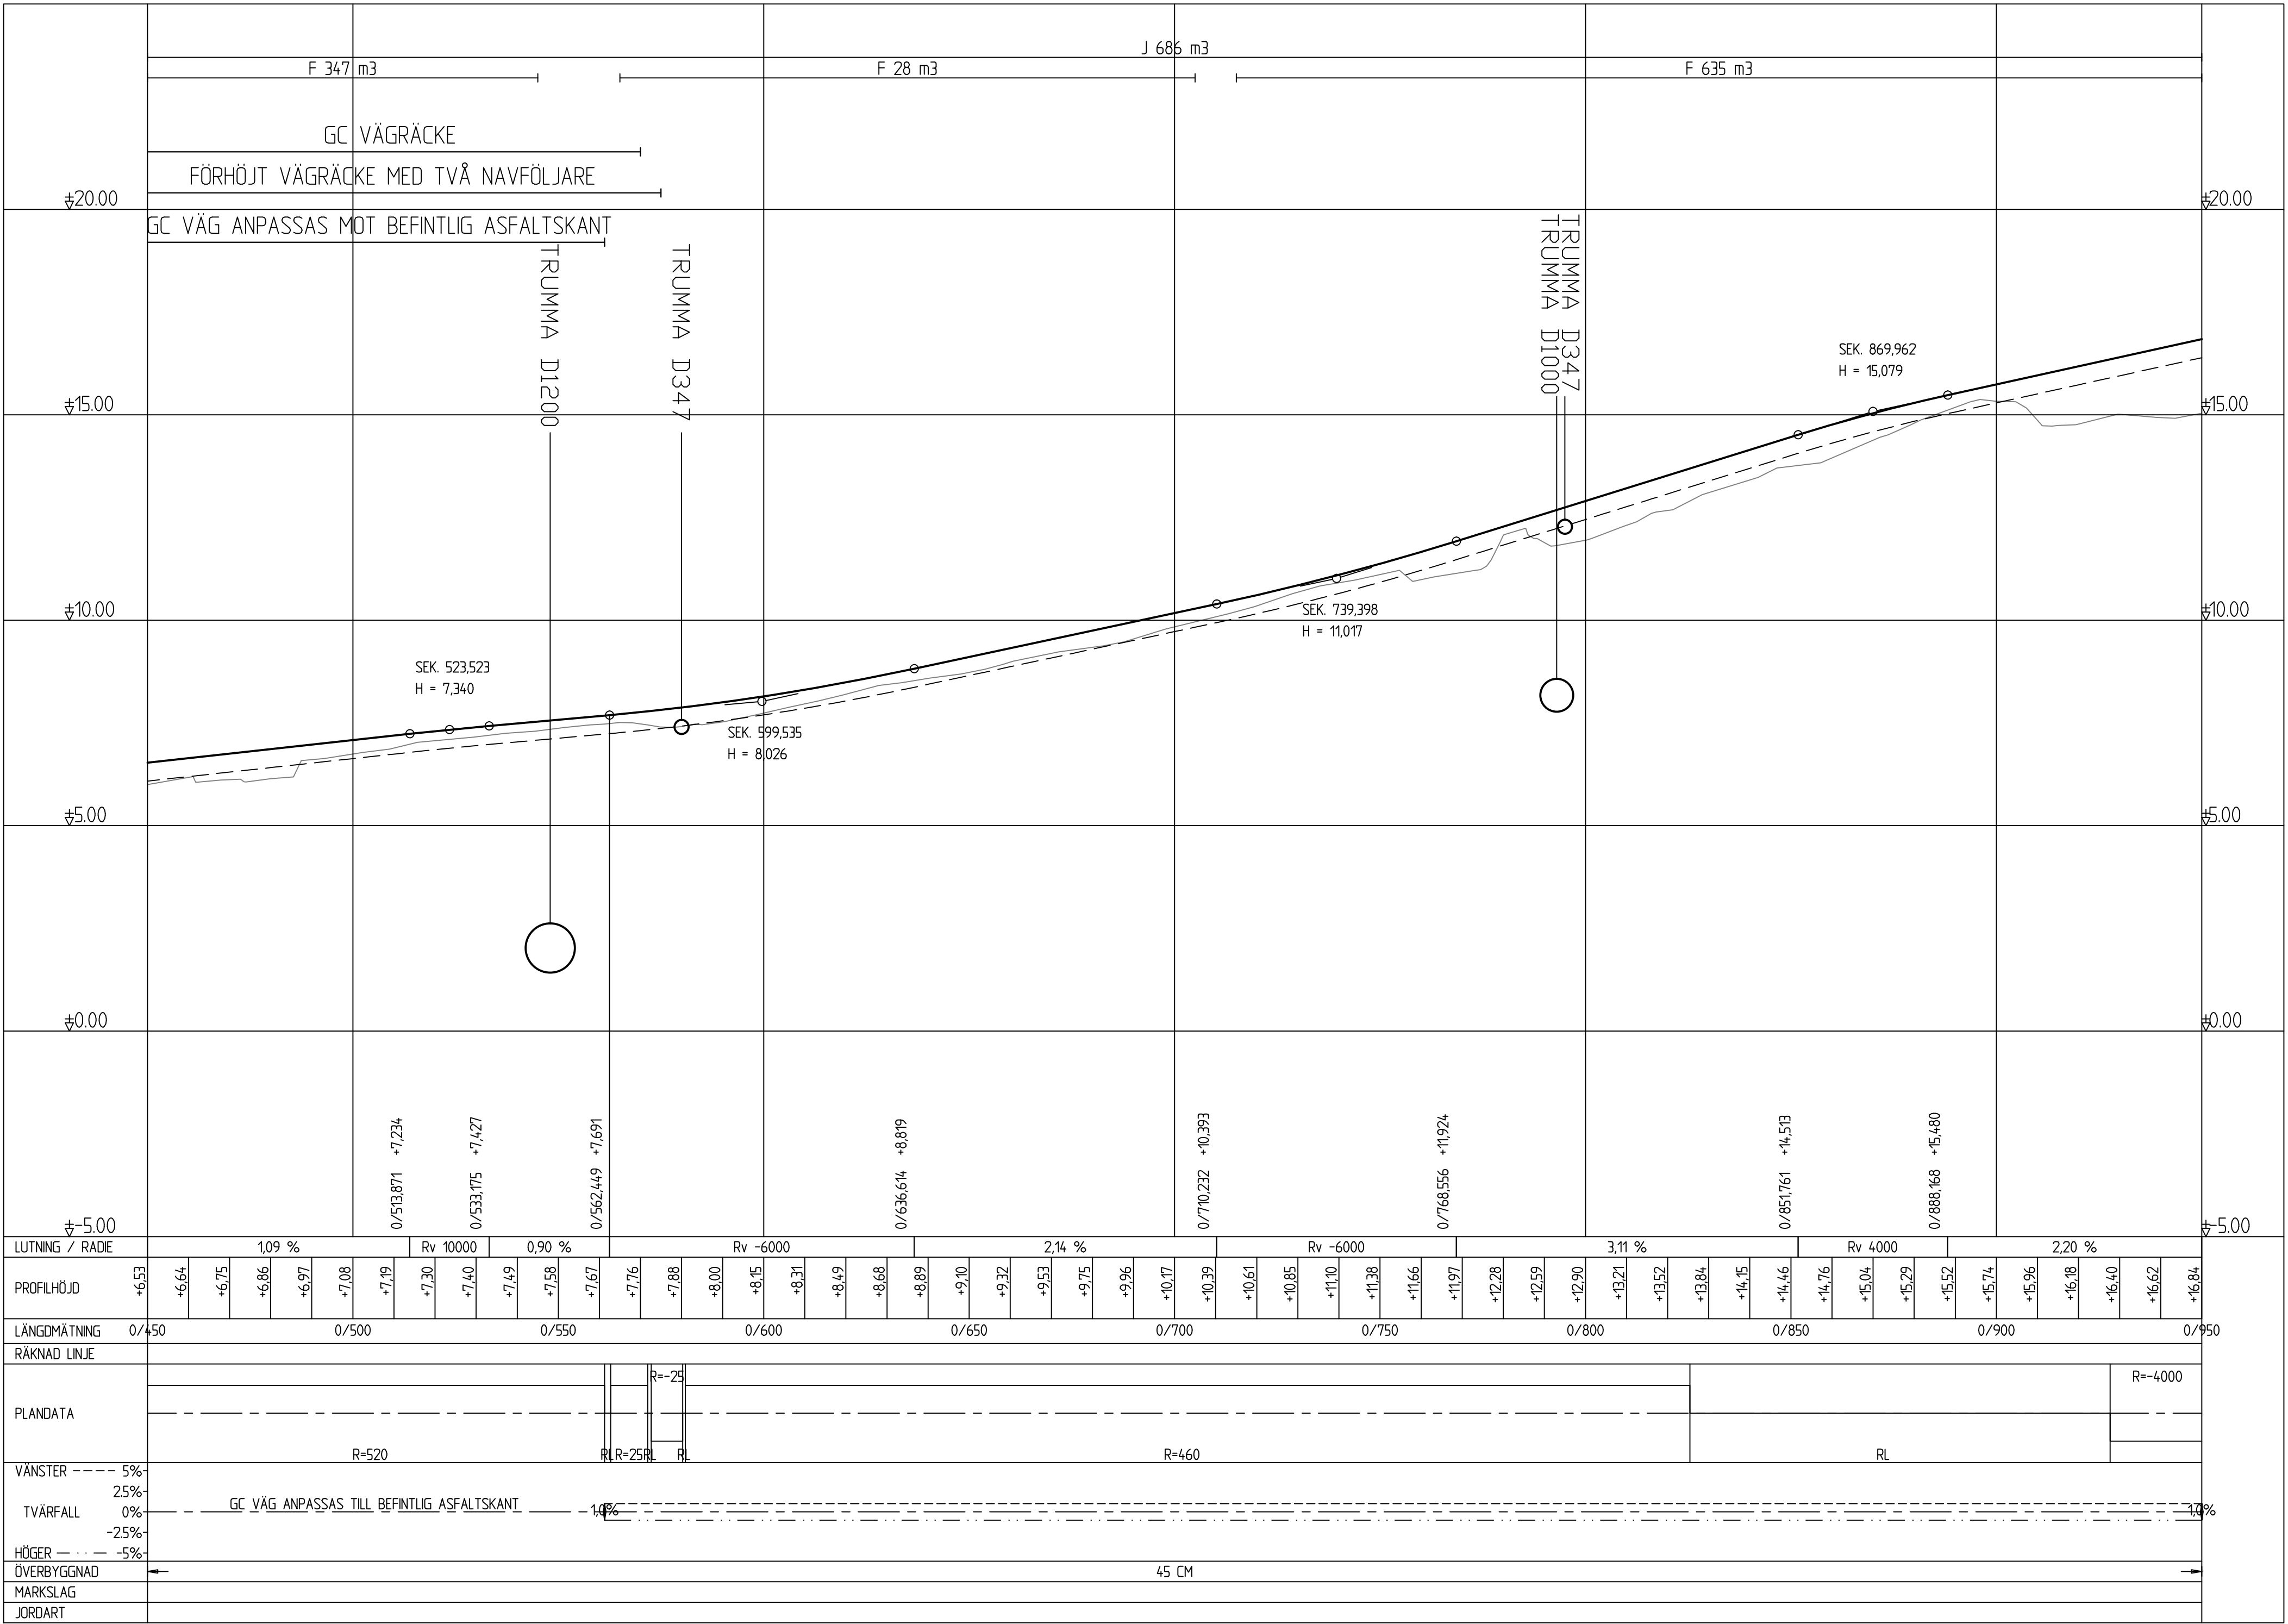

Björnin GITECH AB
Stora Storgatan 3
AX-22100
MARIEHAMN
+358 405935832
UPPDRAG NR
2301906
DATUM
2023-11-15
RITAD/KONSTRUERAD AV
G.QVARNSTRÖM
ANSVARIG
G.QVARNSTRÖM
ETAPP 1
HARALDSBY, SALTVIK
LÄNGDPROFIL
SEKTION 0/450 - 0/950
SKALA
1:1000/1:100
NUMMER
201T0302
BET