


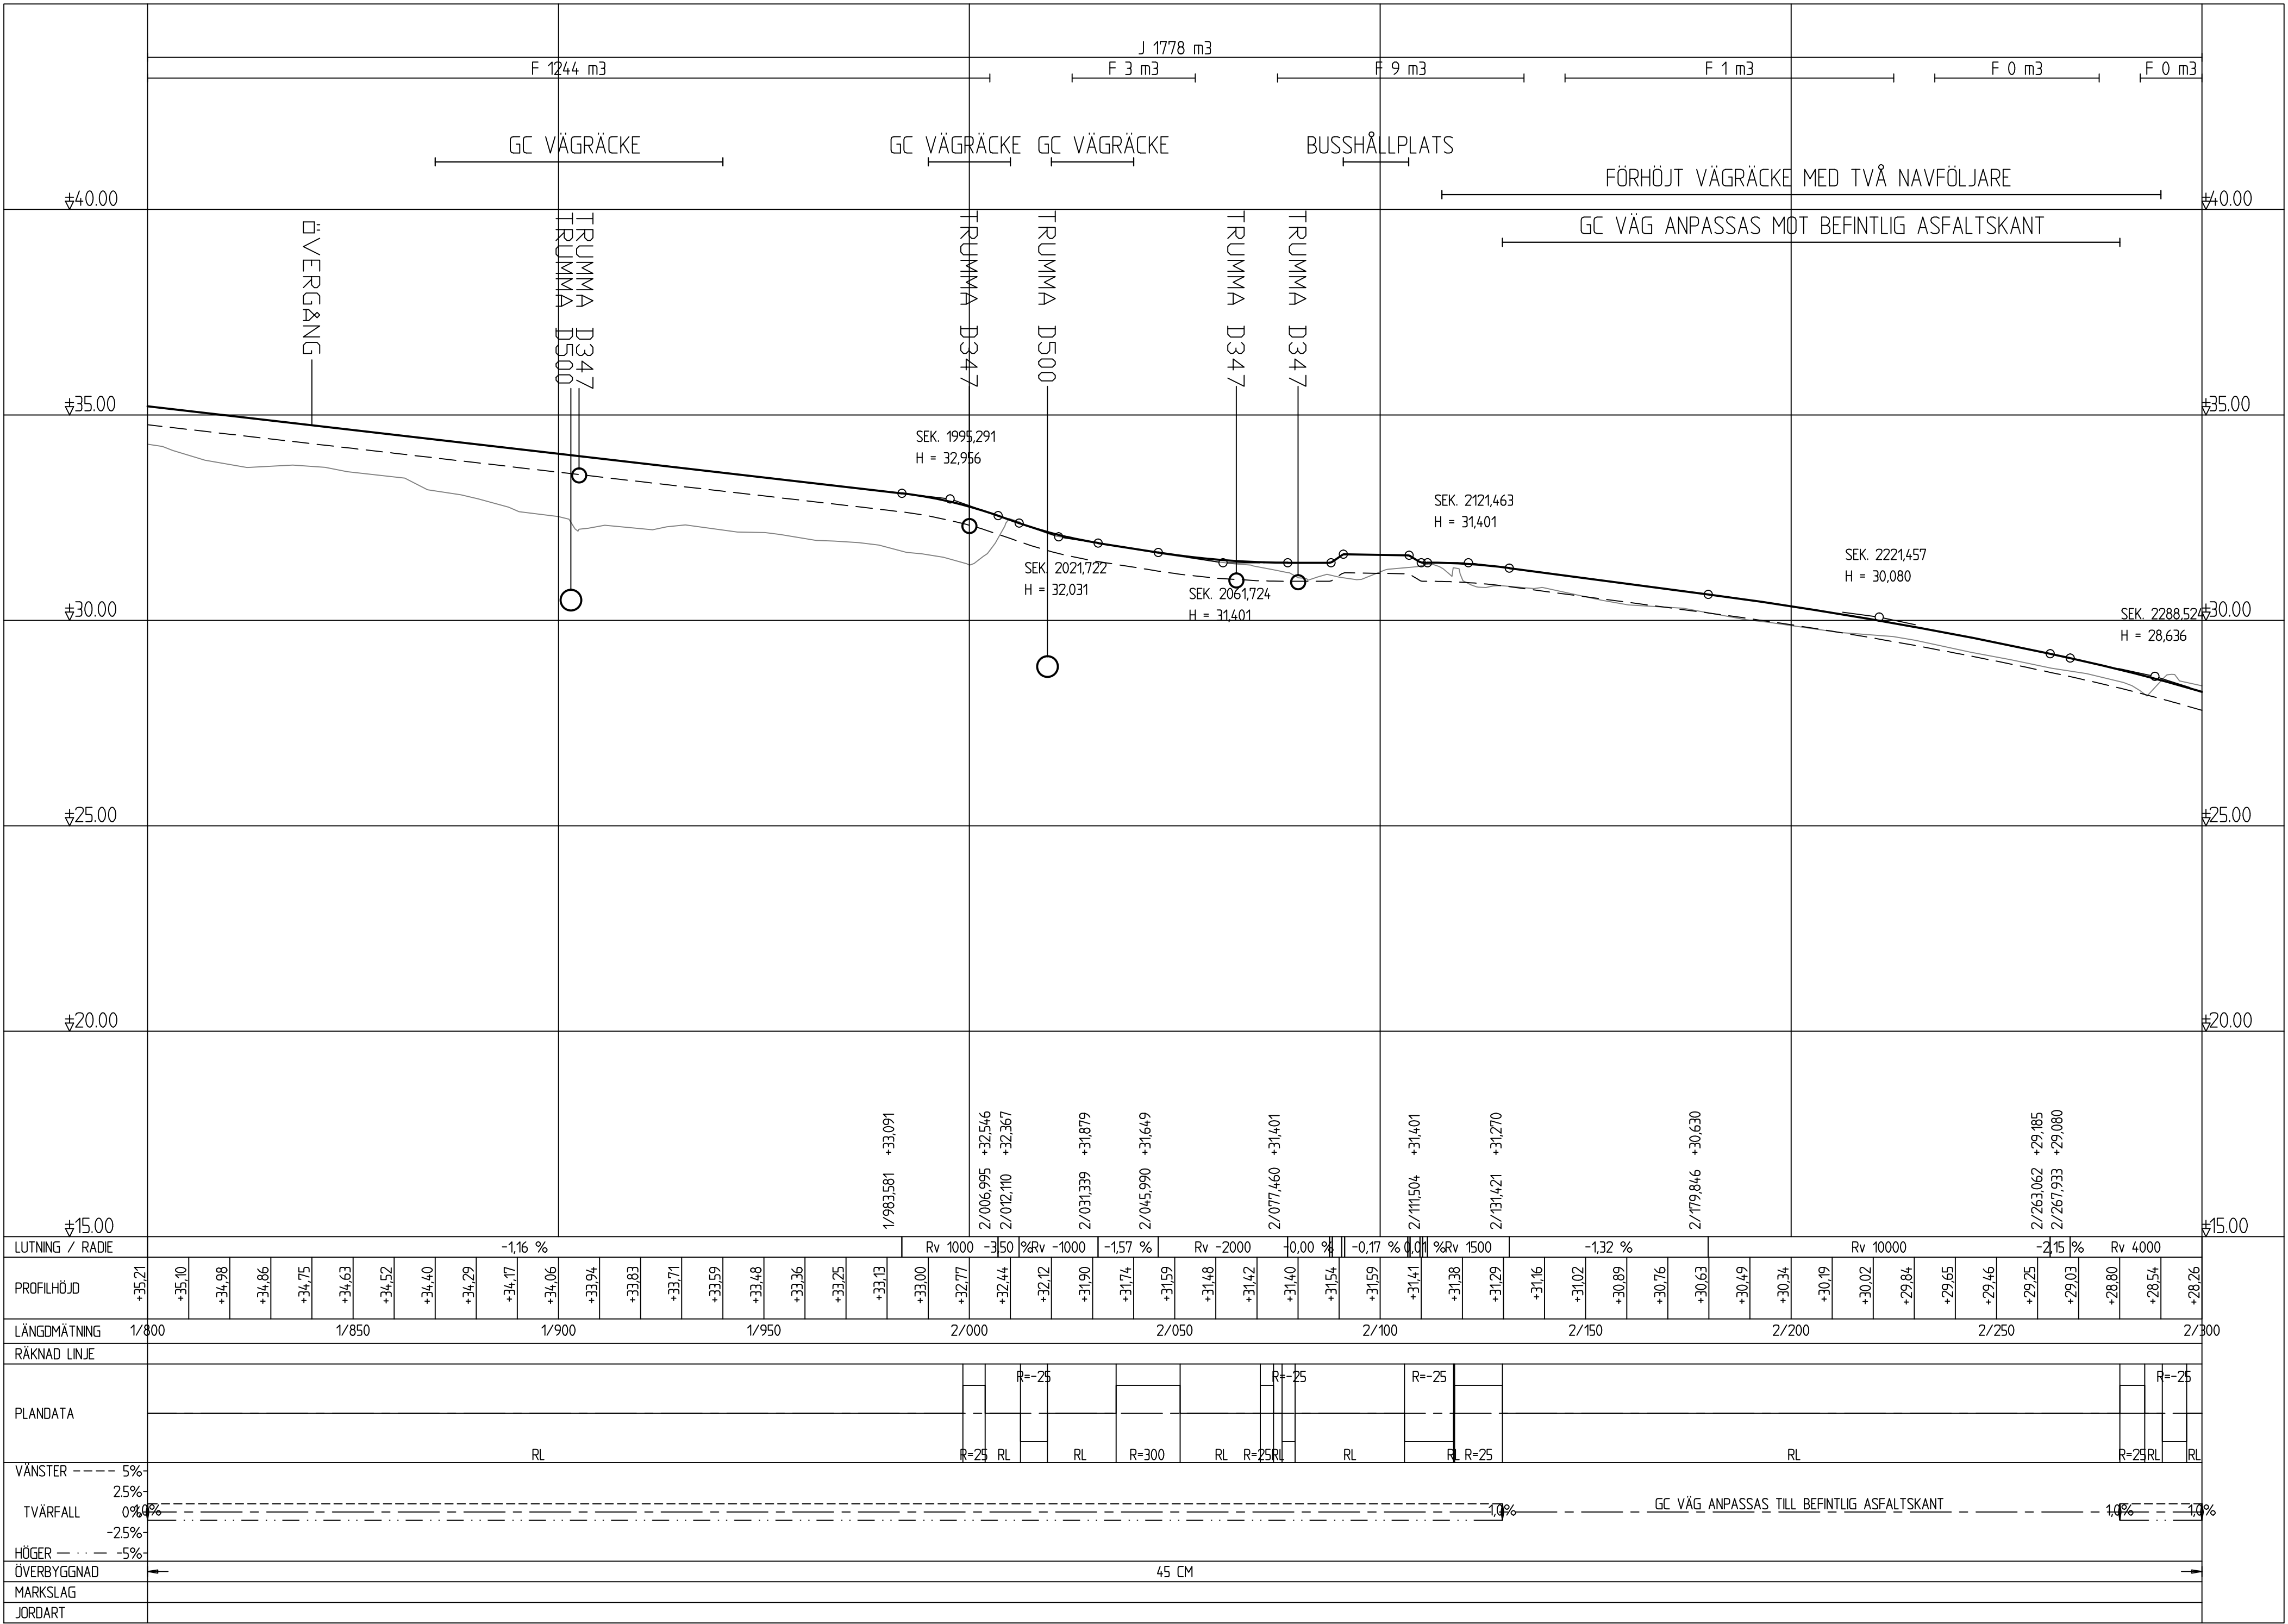



Alandskapsregering
PB 1060, AX-22111 MARIEHAMN
Tel: 018-25000
www.regeringen.ax/infrastruktur-kommunikationer

Dokumentnummer / Arbetsnummer
ÅLR2020/9904

Datum
2023-11-15

ALR Röringsnummer
201T0305

Röringsstatus
VÄGPLAN

Granskat

Godkänt

BET	ÄNDRINGEN AVSER	DATUM	SIGN
VÄGPLAN			
för byggande av parallell gång- och cykelbana längs landsväg 2 på sträckan Haraldsby - Tosarby Etapp 1, sträckan Haraldsby - Kastelholm			
Björnin GITECH AB Storaöfjell 3 AX-22100 MARIEHAMN +358 405935832			
UPPDRAG NR 2301906		RITAD/KONSTRUERAD AV G.QVARNSTRÖM	
DATUM 2023-11-15		ANSVARIG G.QVARNSTRÖM	
ETAPP 1			
KULLA, SUND			
LÄNGDPROFIL			
SEKTION 1/800 - 2/300			
SKALA 1:1000/1:100	NUMMER 201T0305		BET