


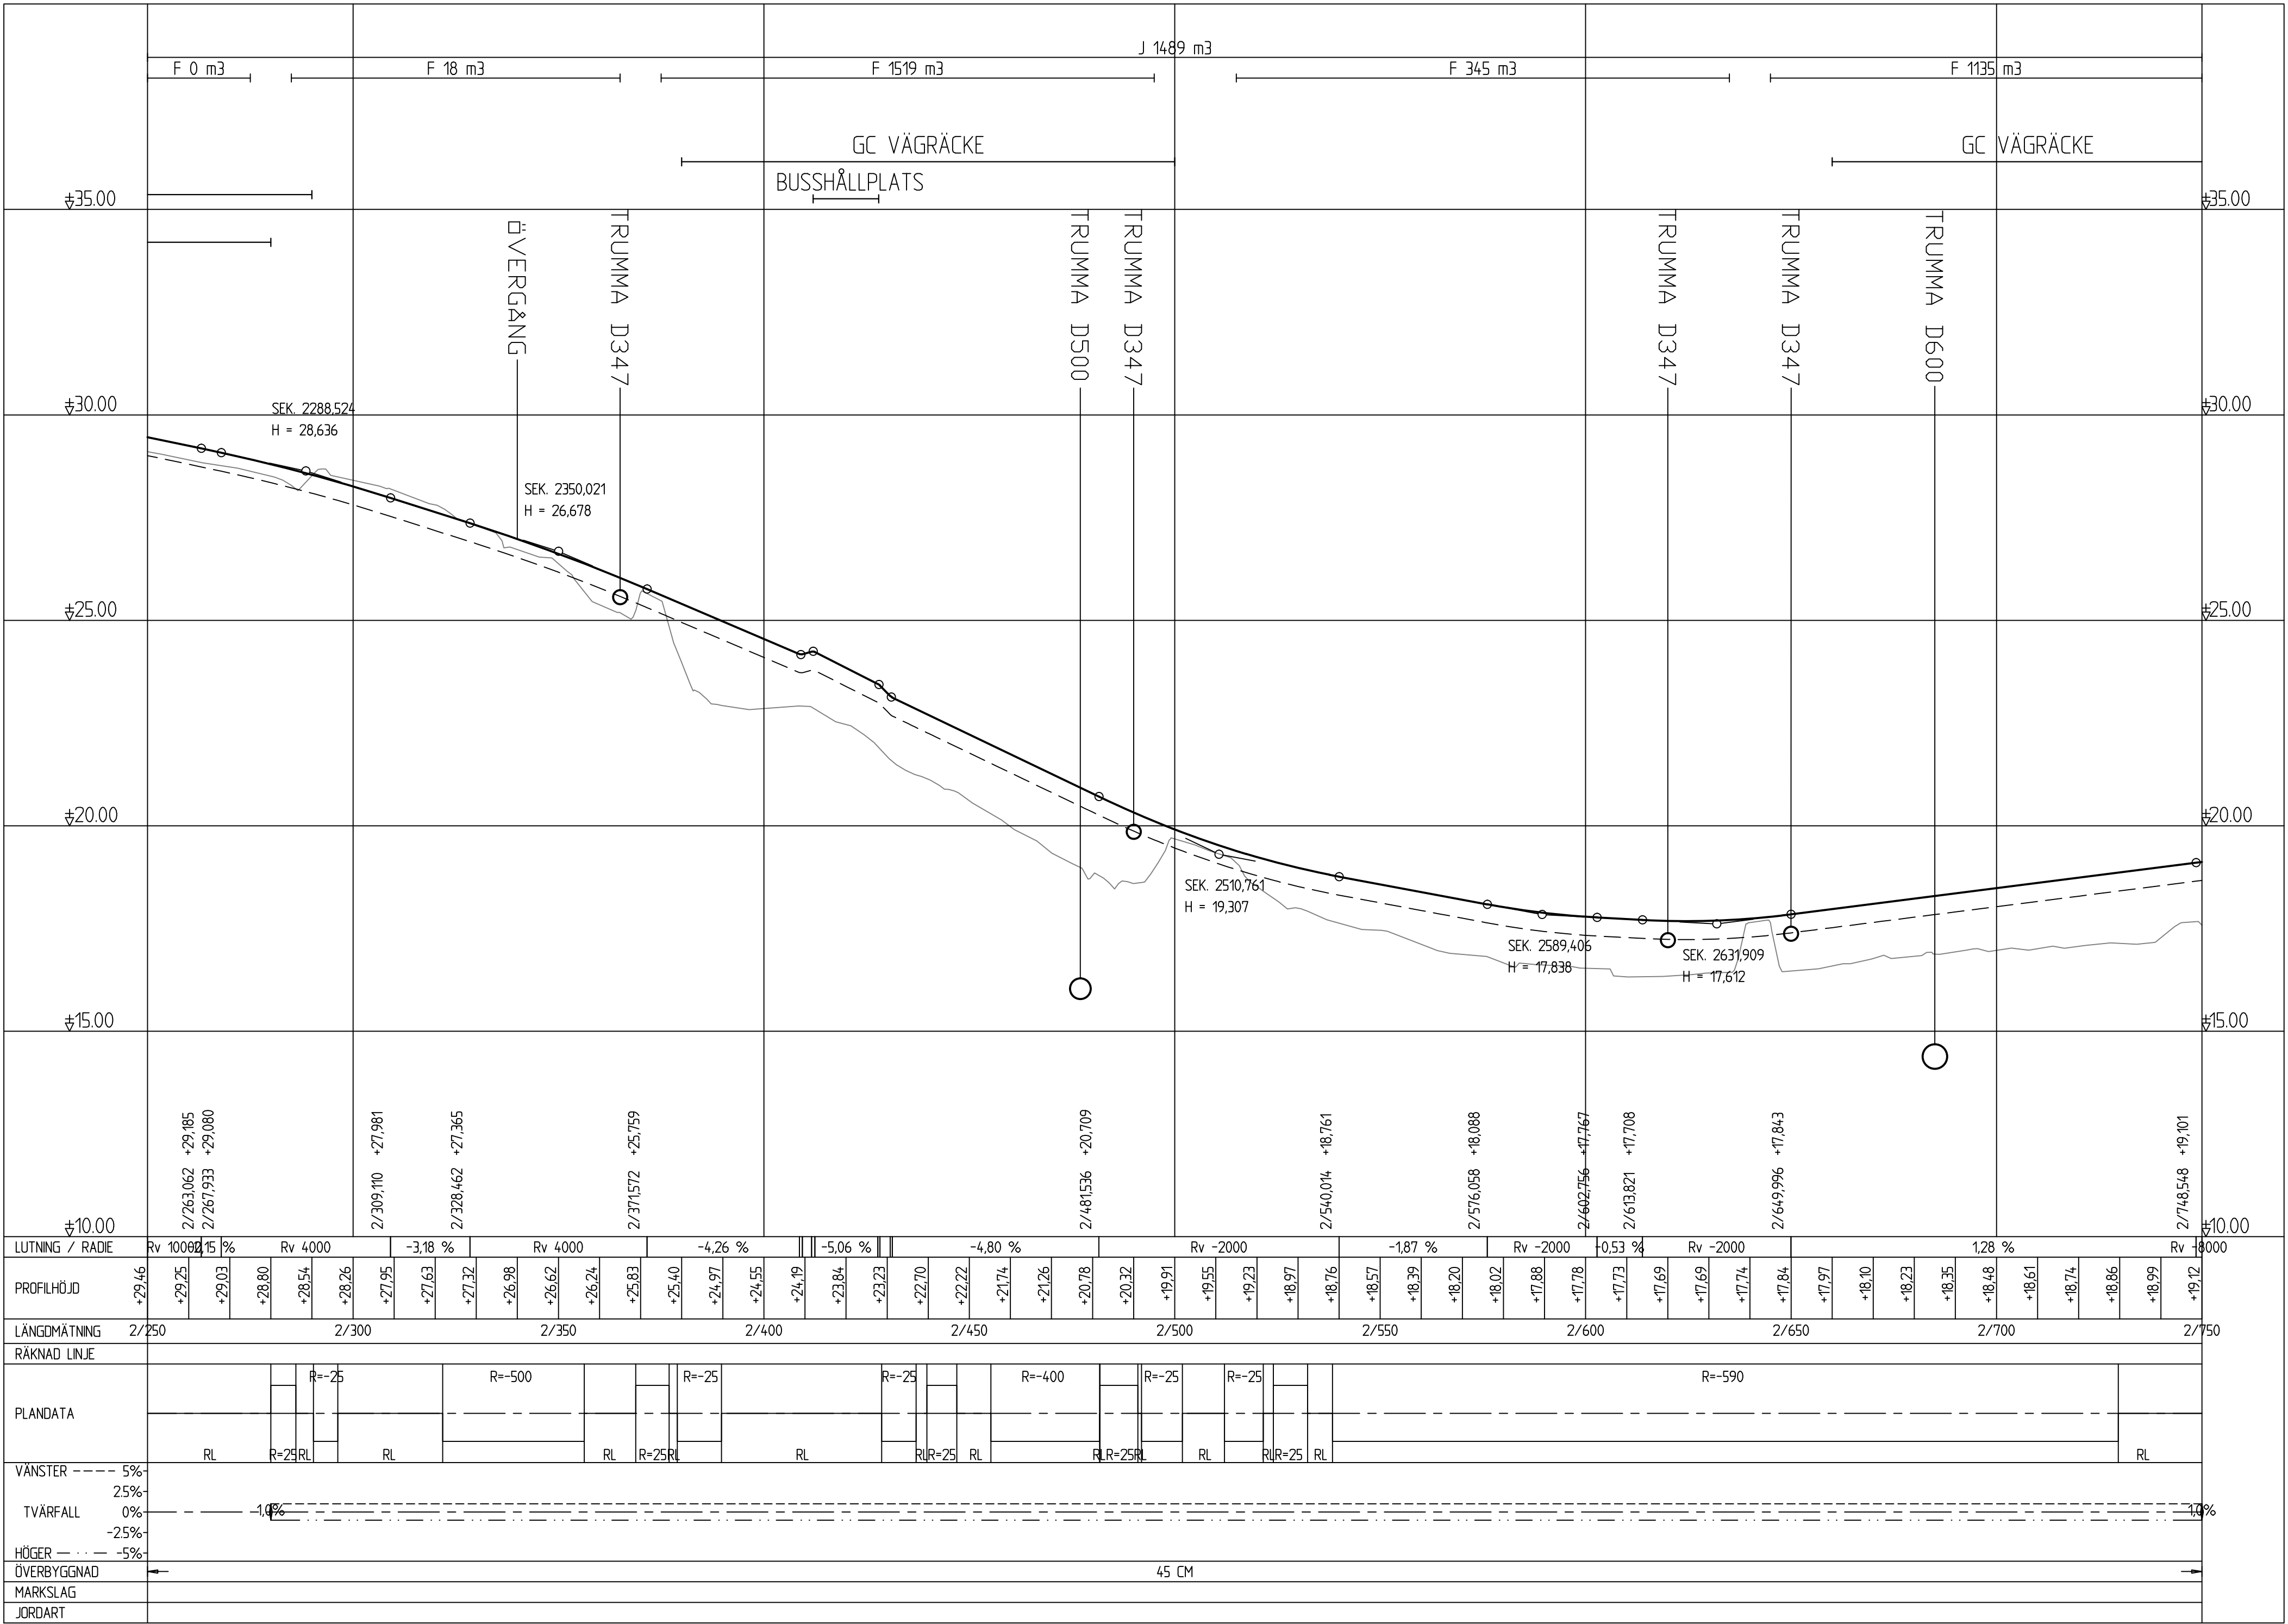

PB 1060, AX-22111 MARIEHAMN
Tel: 018-25000
www.regeringen.ax/infrastruktur-kommunikationer

Diagnosnummer / Arbetsnummer
ÅLR2020/9904

Datum
2023-11-15

ÅLR Rättningsnummer
201T0306

Ritningsstatus
VÄGPLAN

Granskad

Godkänd

BET

ÄNDRINGEN AVSER

DATUM

SIGN

VÄGPLAN

för byggande av parallell gång- och cykelbana
längs landsväg 2 på sträckan Haraldsby - Tosarby
Etapp 1, sträckan Haraldsby - Kastelholm

Björnin GITECH AB
Storaöjan 3
AX-22100
MARIEHAMN
+358 405935832

UPPDRAG NR
2301906

RITAD/KONSTRUERAD AV
G.QVARNSTRÖM

DATUM
2023-11-15

ANSVARIG
G.QVARNSTRÖM

ETAPP 1

KULLA OCH KASTELHOLM, SUND

LÄNGDPROFIL

SEKTION 2/250 - 2/750

SKALA
1:1000/1:100

NUMMER
201T0306

BET