

 





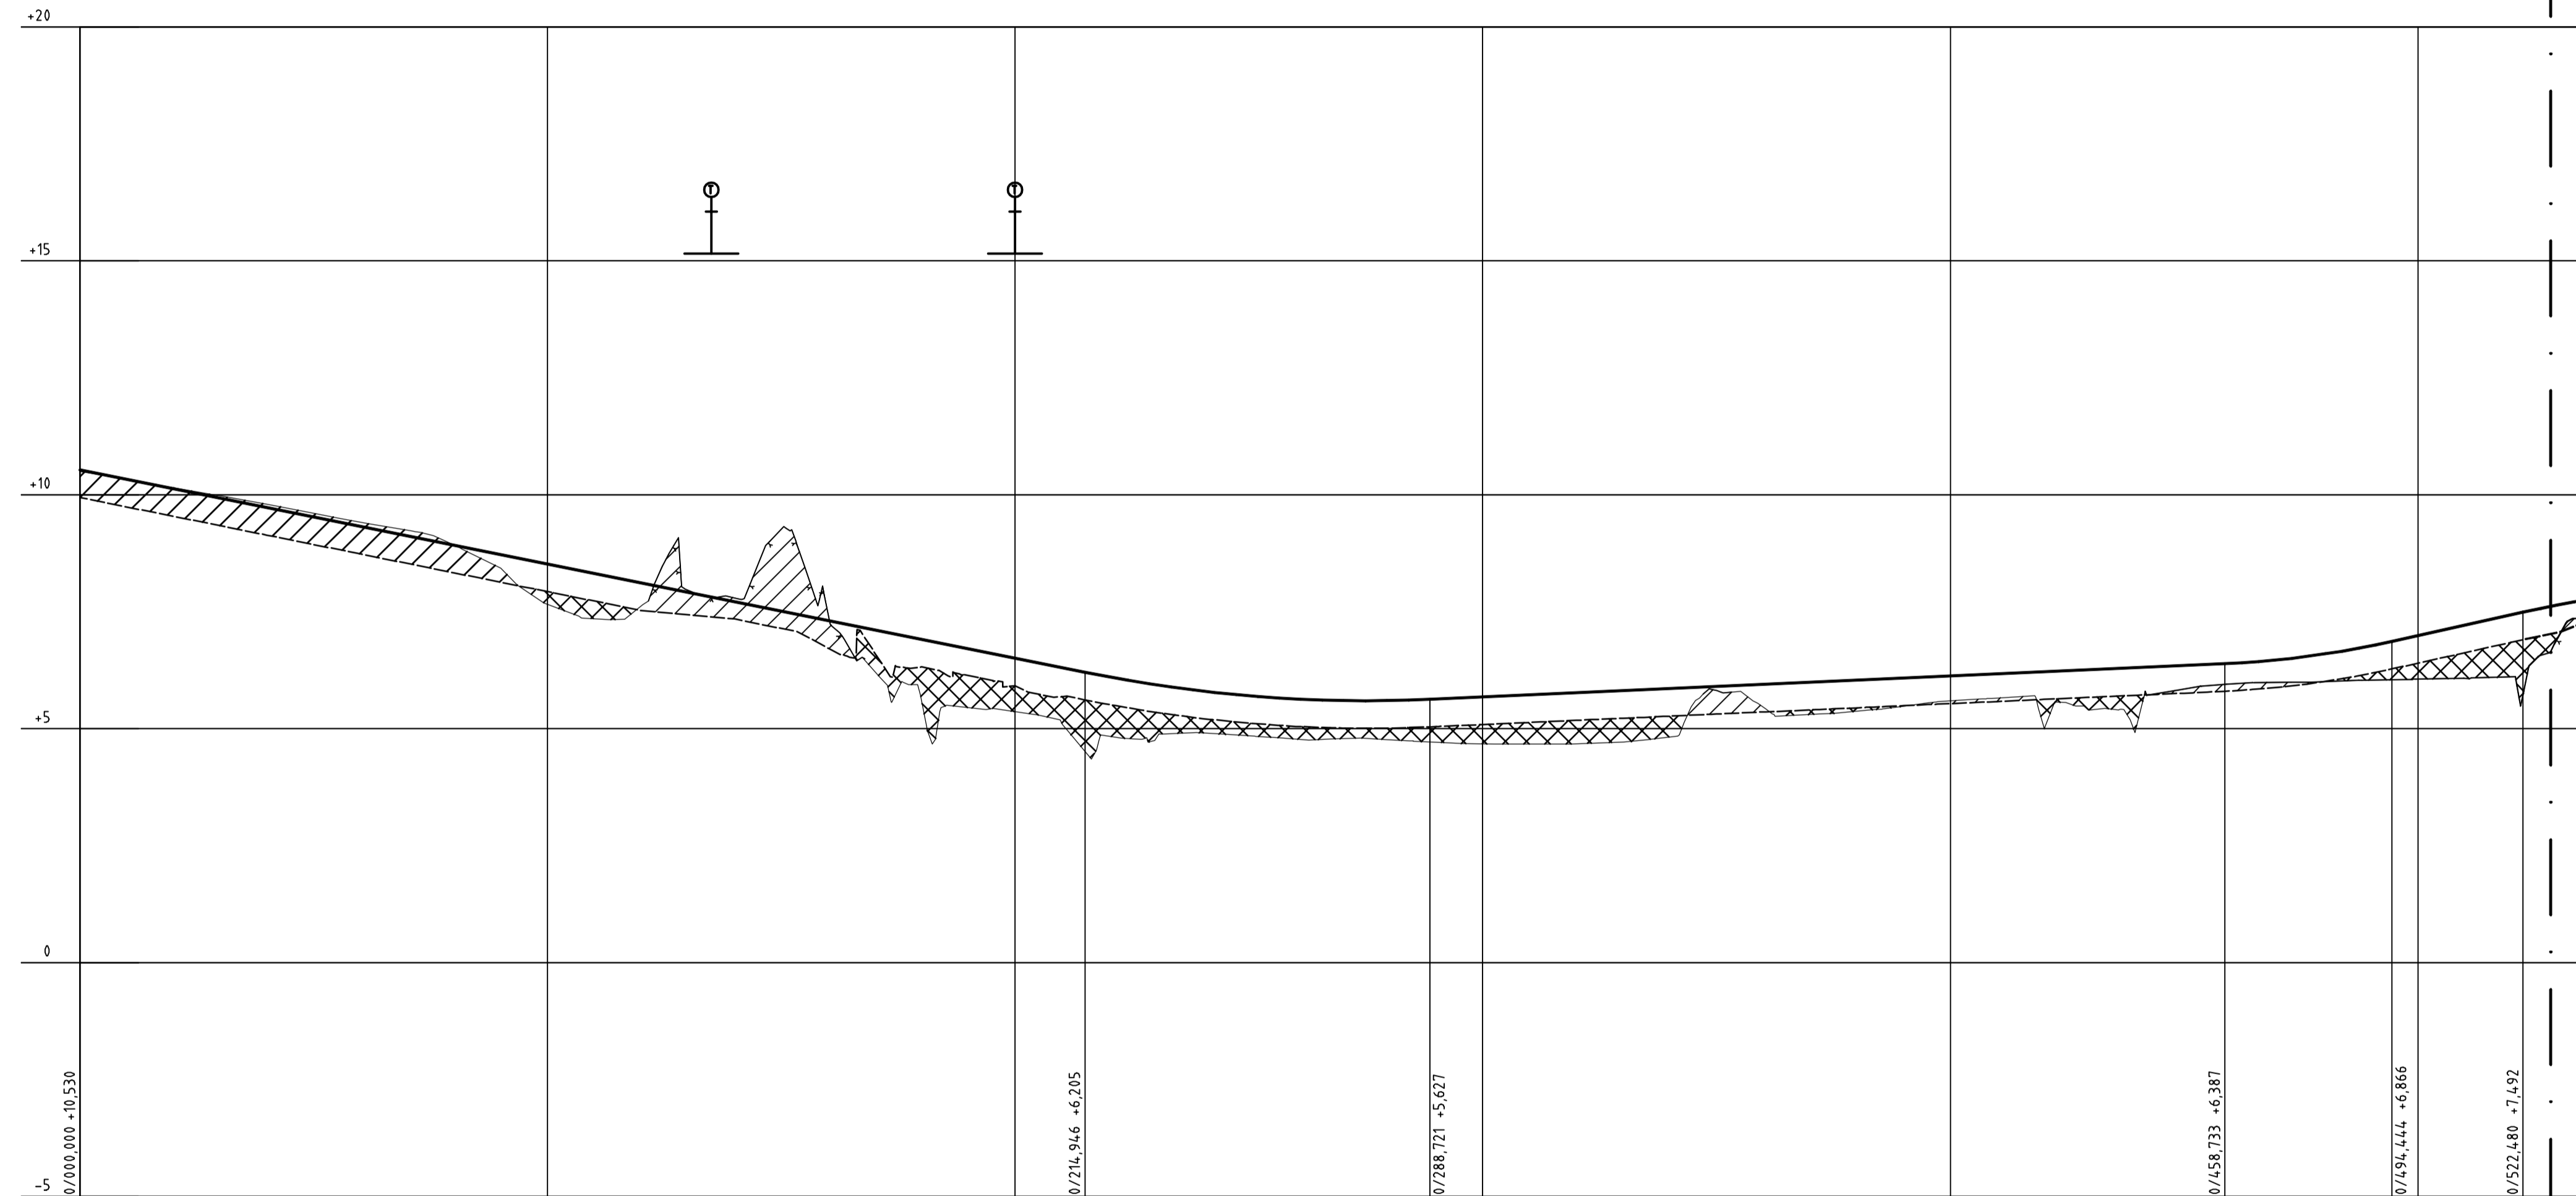


TECKENFÖRKLARING

-  PROFILLINJE
-  BEFINTLIG MARK
-  TERRASS
-  TRUMMA < 500MM
-  ENSKILD VÄG
-  ANSLUTNING FÖR BOSTADSTOMT ELLER BEBYGGELSEOMRÅDE
-  SCHAKT
-  FYLL


KONNEKTION MOT 207T0302
 KONNEKTION MOT 207T0301



PROFILDATA	-2.01%		RV 3000.00										0.45%					RV 2000.00			2.23%							
PROFILLINJE	+10.13	+9.73	+9.32	+8.92	8.52	+8.12	+7.71	+7.31	+6.91	6.51	+6.11	+5.81	+5.64	+5.60	5.68	+5.77	+5.86	+5.95	+6.04	6.12	+6.21	+6.30	+6.39	+6.60	6.99	+7.14	+7.81	
LÄNGDMÄTNING					0/100					0/200							0/300							0/400				0/500
PLANDATA	L 221.57																R 1800.00									L 254.65		

SLUTLEVERANS

BET	ÄNDRINGEN AVSER	DATUM	SIGN
VÄGPLAN			
			
WSP Sverige AB Väg och Mark			
www.wsp.com			
UPPDRAG NR 10271844	RITAD/KONSTRUERAD AV ADAM JAKAB	HANDLÄGGARE ADAM JAKAB	
DATUM 2019-10-18	ANSVARIG CARLOS CELMA CERVERA		
Östra Föglö Etapp 2			
Ny väg vid Hästersboda			
Föglö kommun, Åland			
Profil			
SKALA 1:1000	NUMMER A1	I BET 206T0301	


 PB 1080, ÅX-22111 MARIEHAMN
 Tel: 018-25000
www.regeringen.ax/infrastruktur-kommunikation

Östra Föglö
 ALR2018/7300
 Datum: 2019-10-18
 ALR Rättningsnummer: 206T0301
 Rättningsstatus: VÄGPLAN

