


Ritningsförteckning

Teknikområde Väg			Dokumentnummer -		Antal sidor 3	
Uppdrag BYGDEVÄG 30 JÄRSÖVÄGEN Gång- och cykelväg			Handläggare Maria Trygg			
			Datum 2025-03-21			
			Uppdragsnummer 7673			
Status Programhandling – GRANSKNINGSHANDLING			Ändringsdatum -		Bet. -	
Ritningsnr	Bet	Ritningens benämning Översikt	Skala	Datum		Ändringsdatum
3001T0101		Översikt	1:11000	2024-11-20		
3001T0102		Översikt med bladindelning	1:11000	2024-11-20		
		Utformning GC i plan				
3001T0201		GC-väg, rekommenderat alternativ	1:1000	2024-11-20		
3001T0202		GC-väg, rekommenderat alternativ	1:1000	2024-11-20		
3001T0203		GC-väg, rekommenderat alternativ	1:1000	2024-11-20		
3001T0204		GC-väg, rekommenderat alternativ	1:1000	2024-11-20		
3001T0205		GC-väg, rekommenderat alternativ	1:1000	2024-11-20		
3001T0206		GC-väg, rekommenderat alternativ	1:1000	2025-03-21		
3001T0207		GC-väg, rekommenderat alternativ	1:1000	2024-11-20		
3001T0208		GC-väg, rekommenderat alternativ	1:1000	2024-11-20		
3001T0209		GC-väg, rekommenderat alternativ	1:1000	2024-11-20		
3001T0210		GC-väg, rekommenderat alternativ	1:1000	2024-11-20		
3001T0211		GC-väg, rekommenderat alternativ	1:1000	2024-11-20		
3001T0212		GC-väg, rekommenderat alternativ	1:1000	2025-03-21		
3001T0213		GC-väg, rekommenderat alternativ	1:1000	2024-11-20		
3001T0214		GC-väg, rekommenderat alternativ	1:1000	2024-11-20		
3001T0215		GC-väg, rekommenderat alternativ	1:1000	2024-11-20		
3001T0216		GC-väg, rekommenderat alternativ	1:1000	2024-11-20		
3001T0217		GC-väg, rekommenderat alternativ	1:1000	2024-11-20		
		GC-passage				
3040T0201		GC-passage Platttram, lutning 4%	1:400	2024-11-20		
		Väganslutning till broar				
2340T0201		Bro 23, Järsöbron	1:400	2025-03-21		
2440T0201		Bro 24, Skobbholmsbron	1:400	2025-03-21		
2540T0201		Bro 25, Nätöbron	1:400	2024-11-20		
3240T0201		Bro 32, Bergöbron	1:400	2025-03-21		
		Tillfälliga broar				
2341T0201		Järsöbron	1:400	2024-11-20		

Teknikområde Väg			Dokumentnummer -		Antal sidor 3
Uppdrag BYGDEVÄG 30 JÄRSÖVÄGEN Gång- och cykelväg			Handläggare Maria Trygg		
			Datum 2025-03-21		
			Uppdragsnummer 7673		
Status Programhandling – GRANSKNINGSHANDLING			Ändringsdatum -		Bet. -
Ritningsnr	Bet	Ritningens benämning	Skala	Datum	Ändringsdatum
2441T0201		Skobbsholmsbron	1:400	2024-11-20	
2541T0201		Nåtöbron	1:400	2024-11-20	
3241T0201		Bergöbron	1:400	2024-11-20	
		Sektioner			
3001T0401		Sektion på bro	1:50	2024-11-20	
3001T0402		Normal sektion	1:50	2024-11-20	
3001T0403		Smal sektion	1:50	2024-11-20	
		Profiler			
3001T0301		Profil gång- och cykelväg	1:1000/1:100	2024-11-20	
3001T0302		Profil gång- och cykelväg	1:1000/1:100	2024-11-20	
3001T0303		Profil gång- och cykelväg	1:1000/1:100	2024-11-20	
3001T0304		Profil gång- och cykelväg	1:1000/1:100	2025-03-21	
3001T0305		Profil gång- och cykelväg	1:1000/1:100	2024-11-20	
3001T0306		Profil gång- och cykelväg	1:1000/1:100	2024-11-20	
3001T0307		Profil gång- och cykelväg	1:1000/1:100	2024-11-20	
3001T0308		Profil gång- och cykelväg	1:1000/1:100	2024-11-20	
3001T0309		Profil gång- och cykelväg	1:1000/1:100	2025-03-21	
3001T0310		Profil gång- och cykelväg	1:1000/1:100	2024-11-20	
3001T0311		Profil gång- och cykelväg	1:1000/1:100	2024-11-20	
3001T0312		Profil gång- och cykelväg	1:1000/1:100	2024-11-20	
3001T0313		Profil gång- och cykelväg	1:1000/1:100	2024-11-20	
3001T0314		Profil gång- och cykelväg norra sidan	1:1000/1:100	2024-11-20	

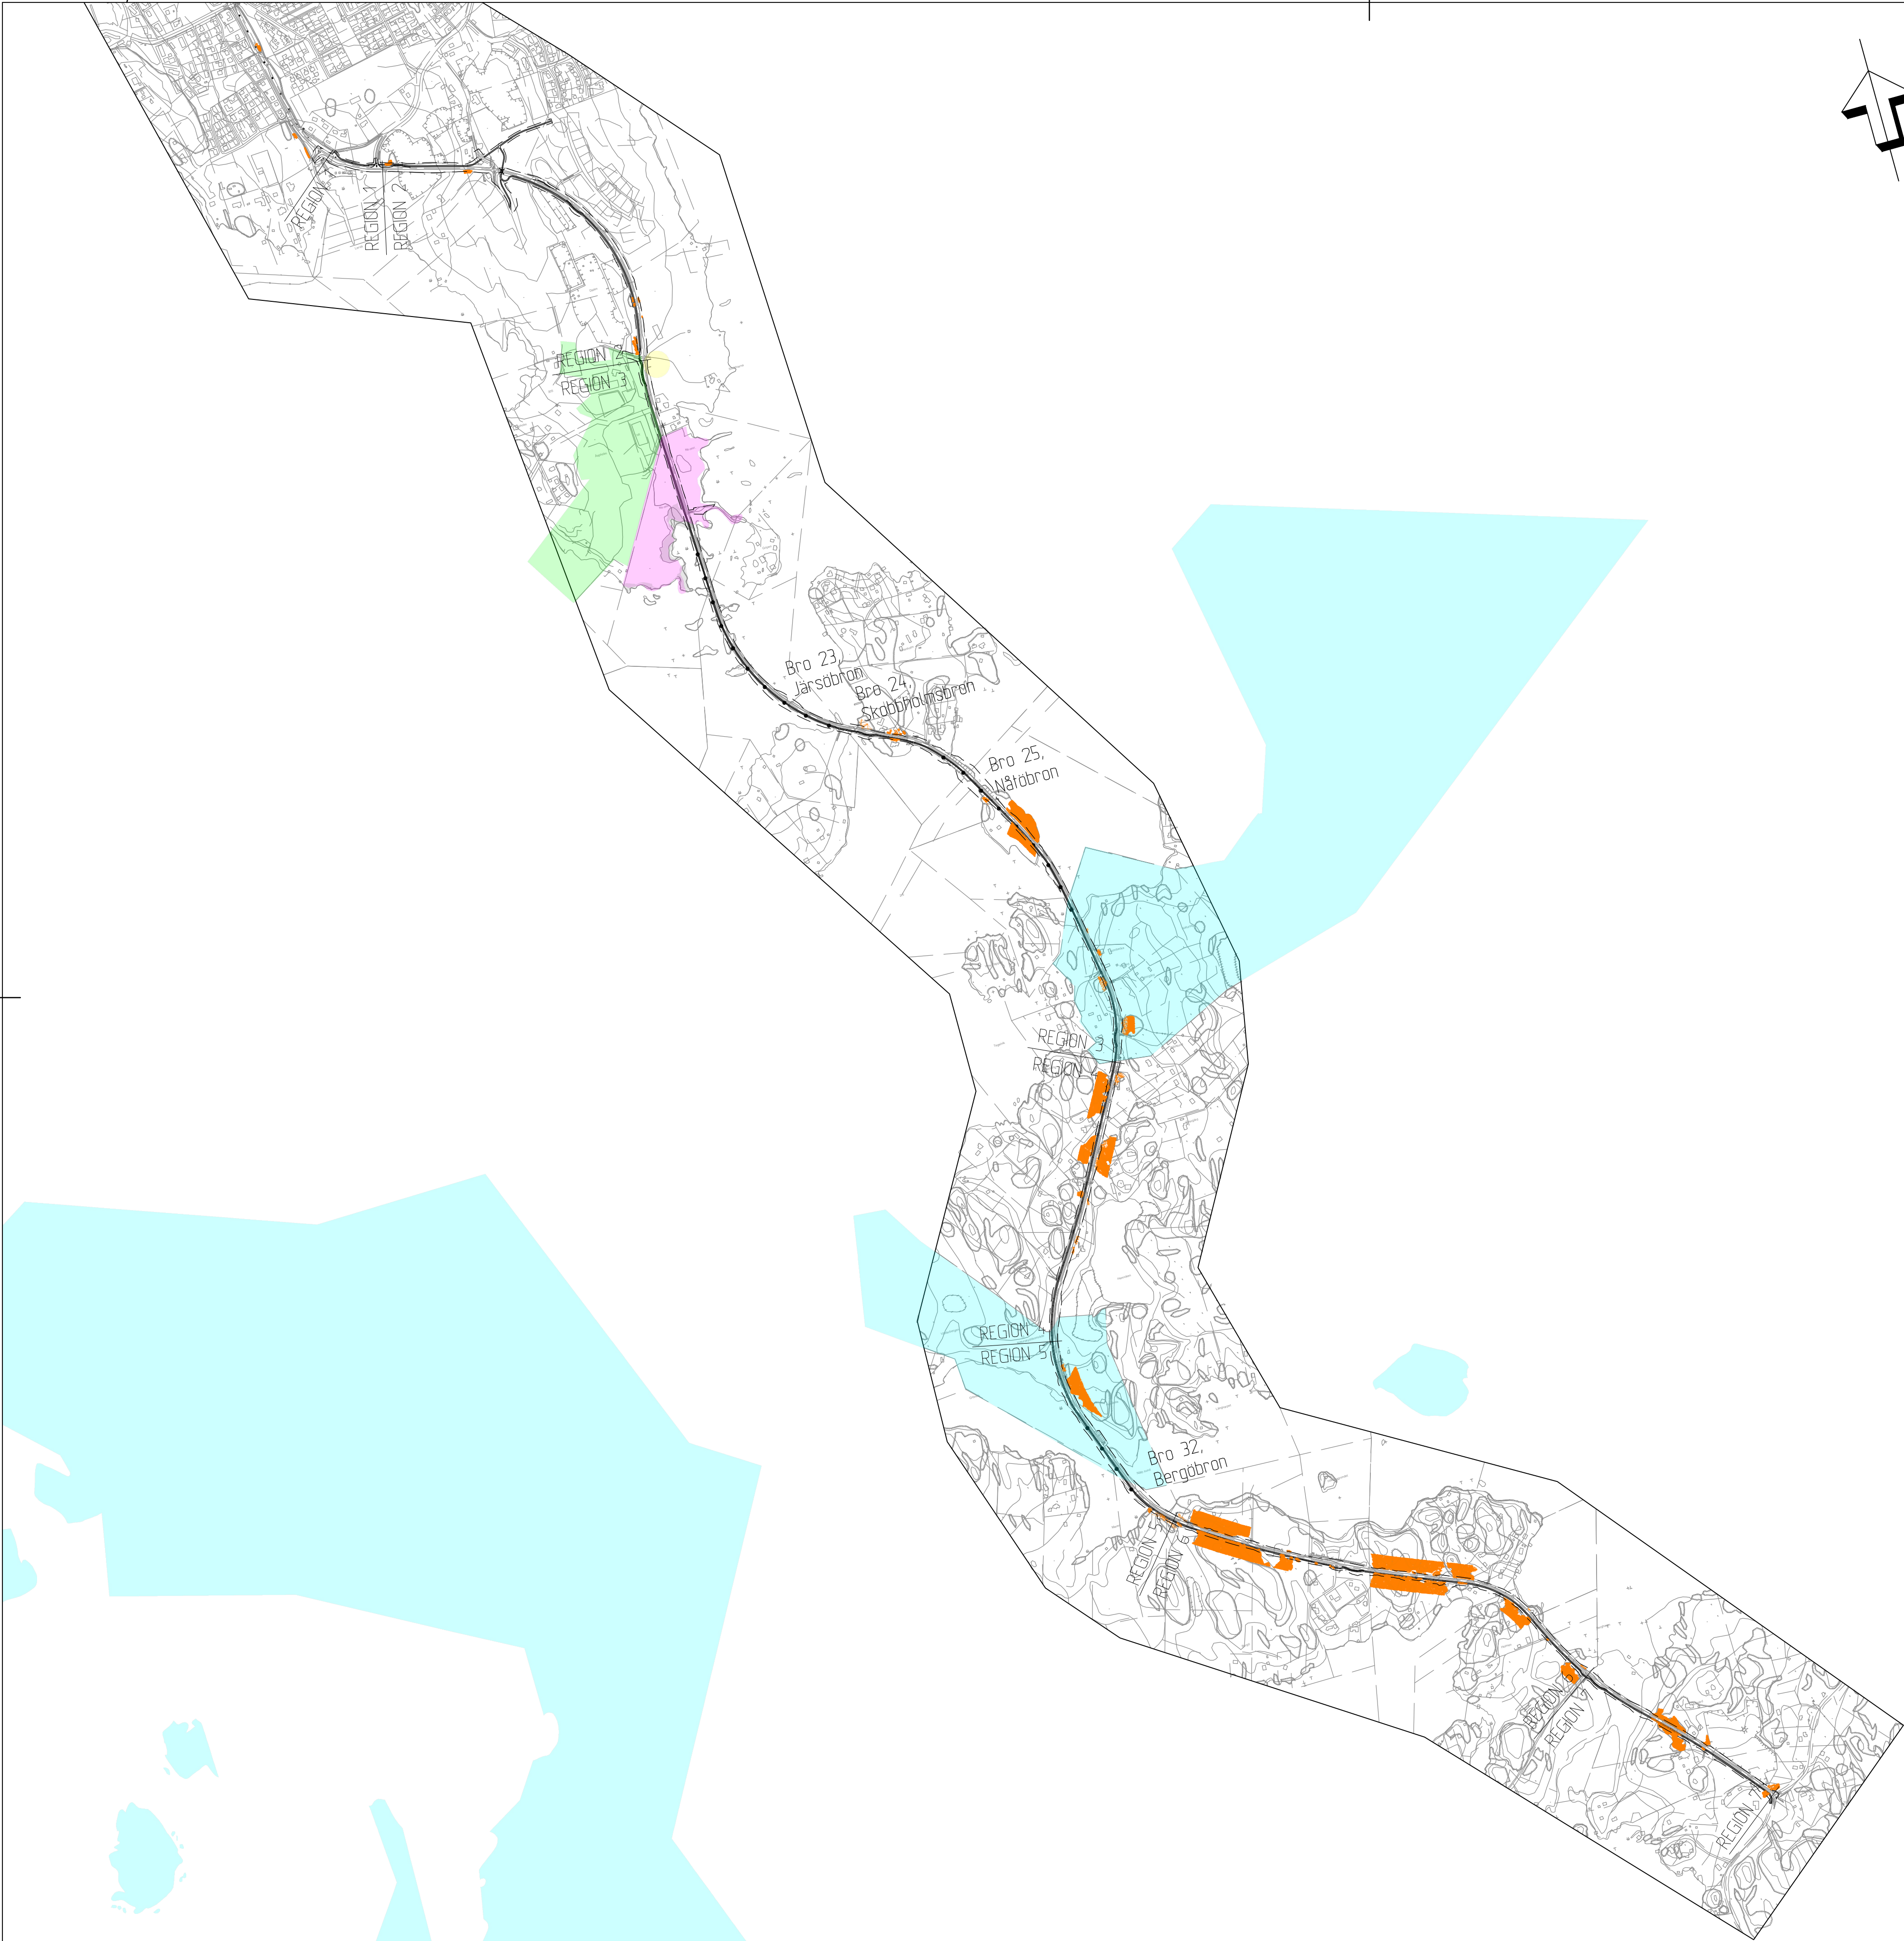

TECKENFÖRKLARING

NÄTÖ JUNGFRUSKÄR N2000

VÄSTRA ESPHOLM NATURA 2000

NORRA ESPHOLM NATURA 2000

ESPHOLM NATURA 2000/NATURRESERVAT

PRIORITERAD NATURTYP NATURA 2000

BERG

VÄGKANT

FÖRSLAG VÄGPLANEGRÄNS

HÄNVISNINGAR

ANMÄRKNING

Koordinatsystem:
ETRS GK20
Höjdsystem:
FIN2023N00

GRANSKNINGSHANDLING

BET	ÄNDRINGEN AVSER	DATUM	SIGN
PROGRAMHANDLING			
ITERIO AB RINGVÄGEN 100 118 65 STOCKHOLM 08-410 363 00 www.iterio.se			
UPPDRAG NR 7673	RITAD/KONSTRUERAD AV M.TRYGG	HANDLAGGARE	
DATUM 2024-11-20	ANSVARIG M.TRYGG		
BYGDEVÄG 30 JÄRSÖVÄGEN			
ÖVERSIKT			
PLAN			
SKALA 1:11000	NUMMER 3001T0101	BET	

Alands
landskapsregering

PB 1060, AX-22111 MARIEHAMN
Tel: 018-25000
www.regeringen.ax/infrastruktur-kommunikationer

Dokumentnummer / Arbetsnummer
ÄLR2024/2277


Datum
20.11.2024

ALR Röringsnummer
3001T0102

Röringsstatus
PROGRAMHANDLING

Granskad

Godkänt

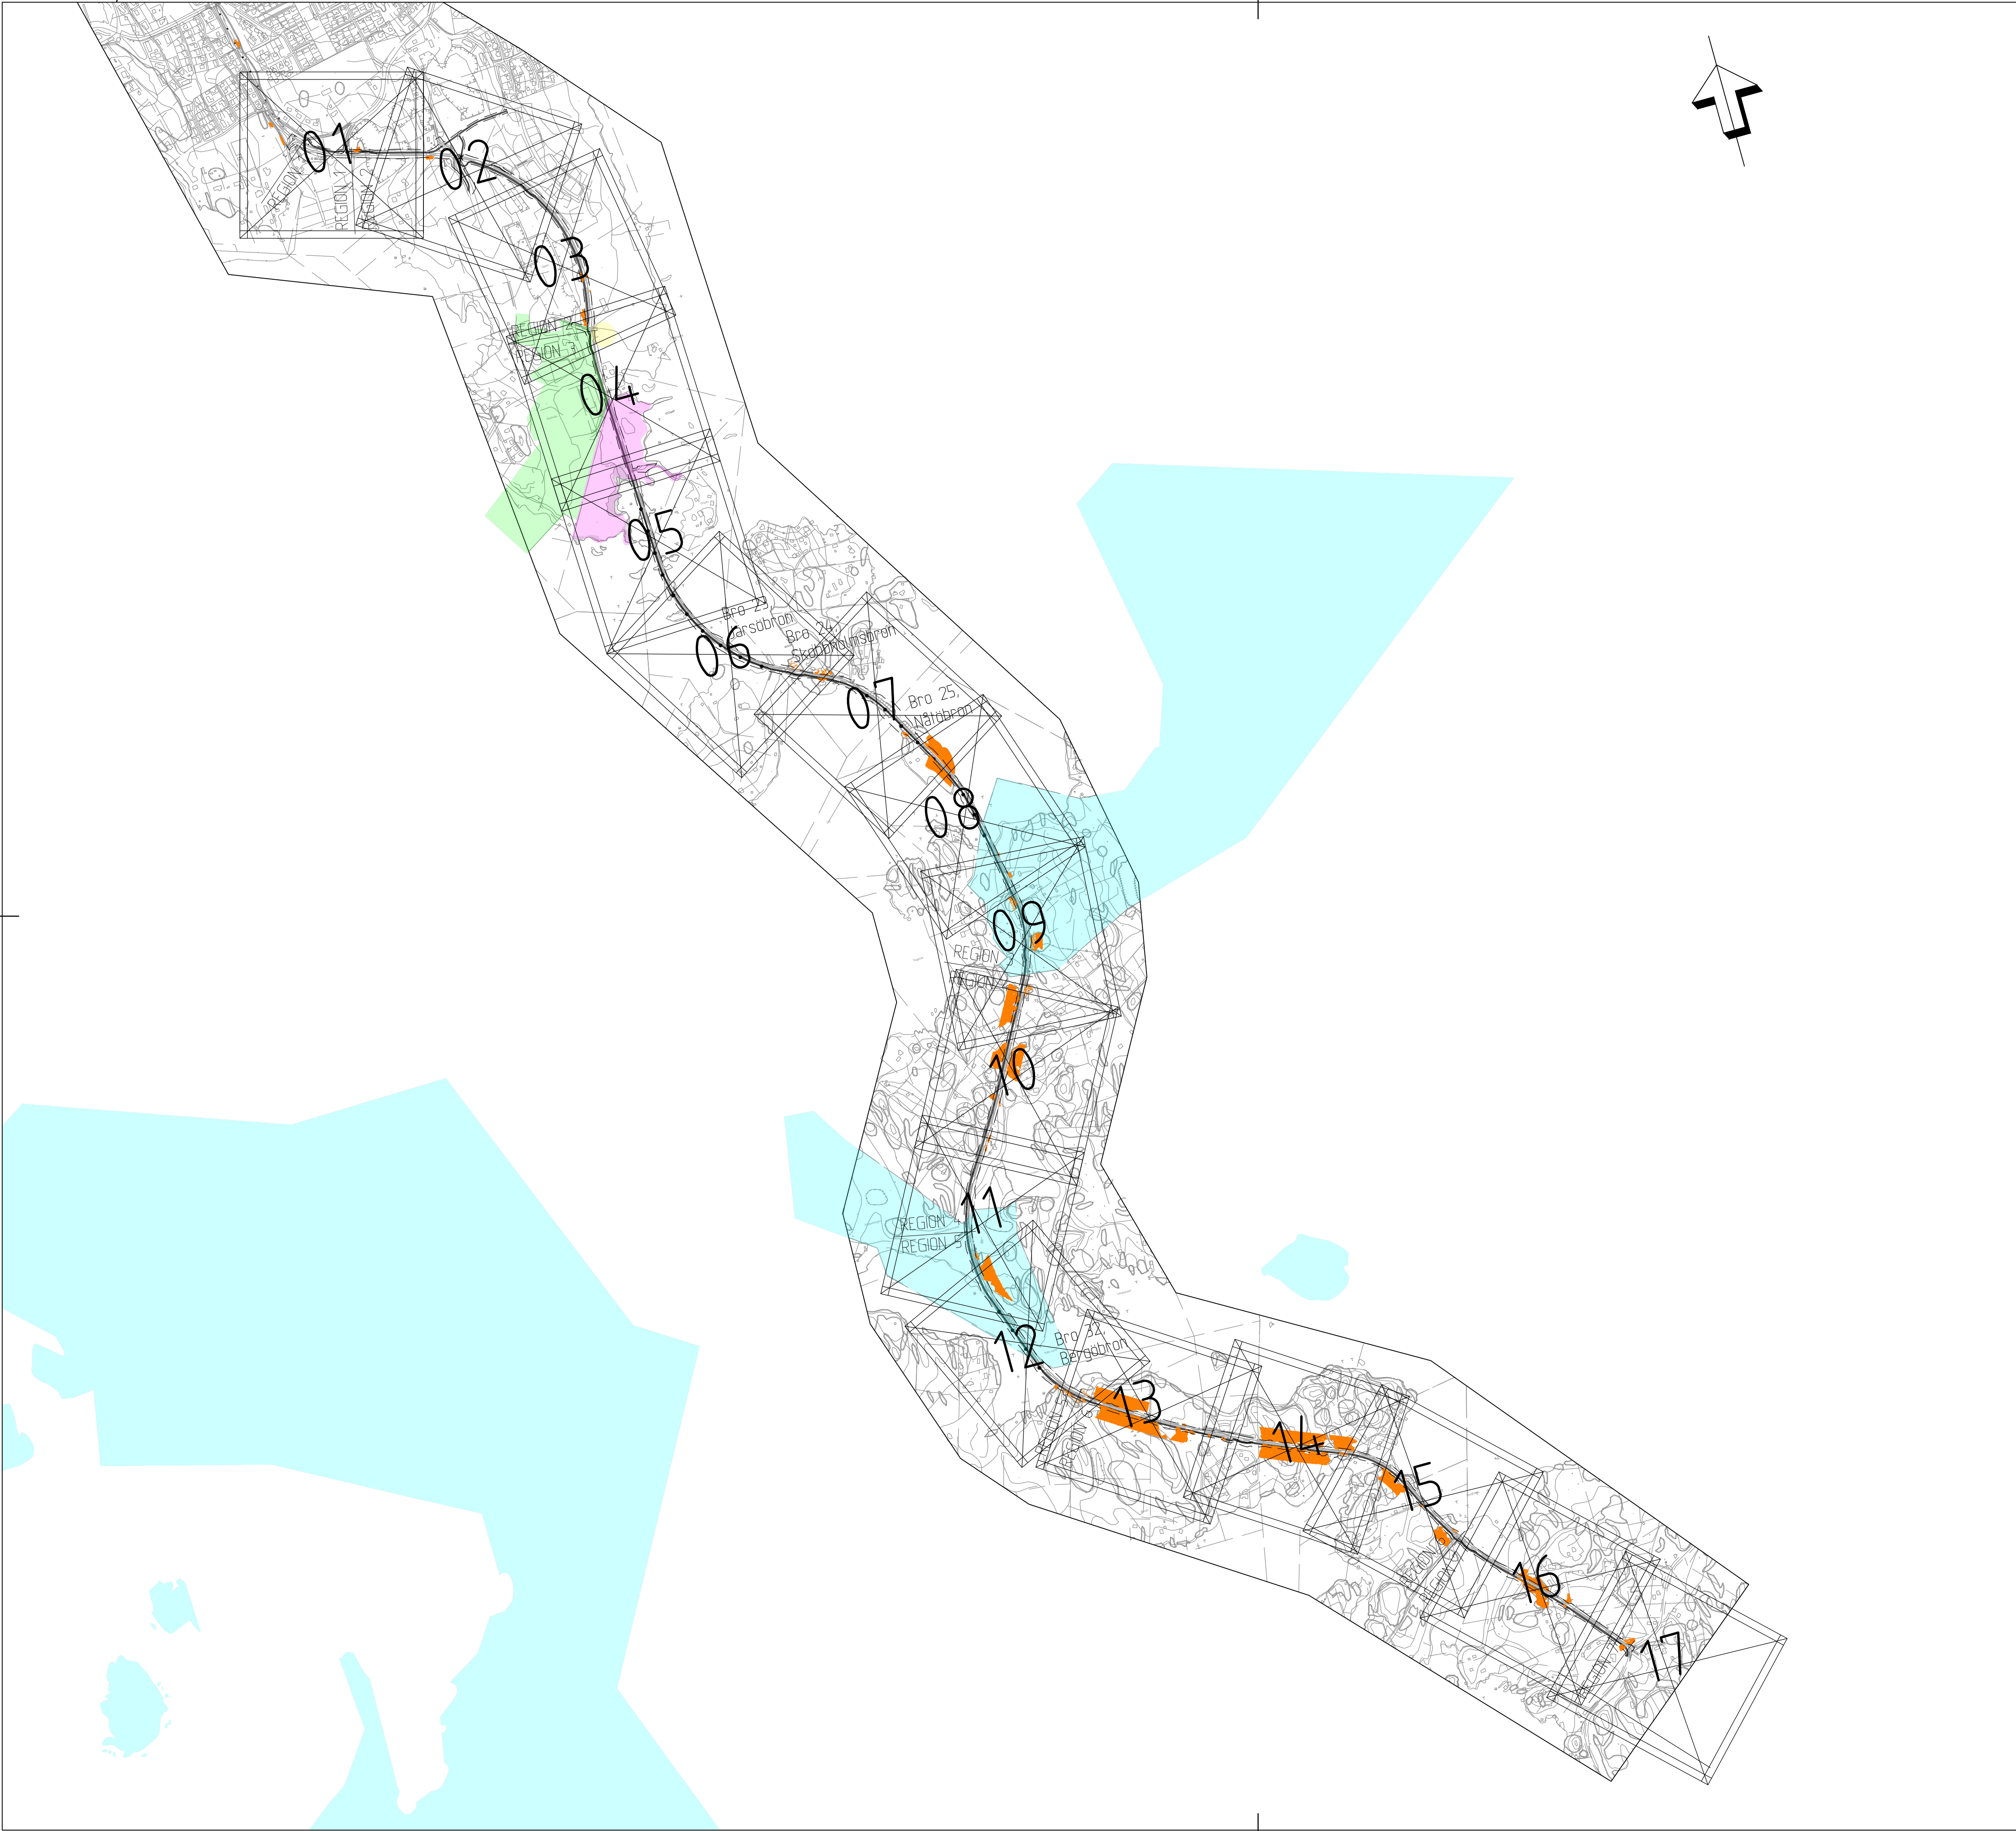

TECKENFÖRKLARING

NÅTÖ JUNGFRUSKÄR N2000

VÄSTRA ESPHOLM NATURA 2000

NORRA ESPHOLM NATURA 2000

ESPHOLM NATURA 2000/NATURRESERVAT

PRIORITERAD NATURTYP NATURA 2000

BERG

VÄGKANT

FÖRSLAG VÄGPLANEGRÄNS

HÄNVISNINGAR

ANMÄRKNING

Koordinatsystem:
ETRS GK20
Höjdsystem:
FIN2023N00

GRANSKNINGSHANDLING

BET	ANDRNING AVSER	DATUM	SIGN
PROGRAMHANDLING			
ITERIO AB RINGVÄGEN 100 118 65 STOCKHOLM 08-410 363 00 www.iterio.se			
UPPDRAG NR 7673	RITAD/KONSTRUERAD AV M.TRYGG	HANDLAGGARE	
DATUM 2024-11-20	ANSVARIG M.TRYGG		
BYGDEVÄG 30 JÄRSÖVÄGEN			
BLADINDELNING			
PLAN			
SKALA 1:11000	NUMMER 3001T0102	BET	

Ålands
landskapsregering

PB 1060, AX-22111 MARIEHAMN
Tel: 018-25000
www.regeringen.ax/infrastruktur-kommunikationer

Dokumentnummer / Arbetsnummer
ÅLR2024/2277


Datum
20.11.2024


ALR Röringsnummer
3001T0101


Röringsstatus
PROGRAMHANDLING

Granskad

Godkänt

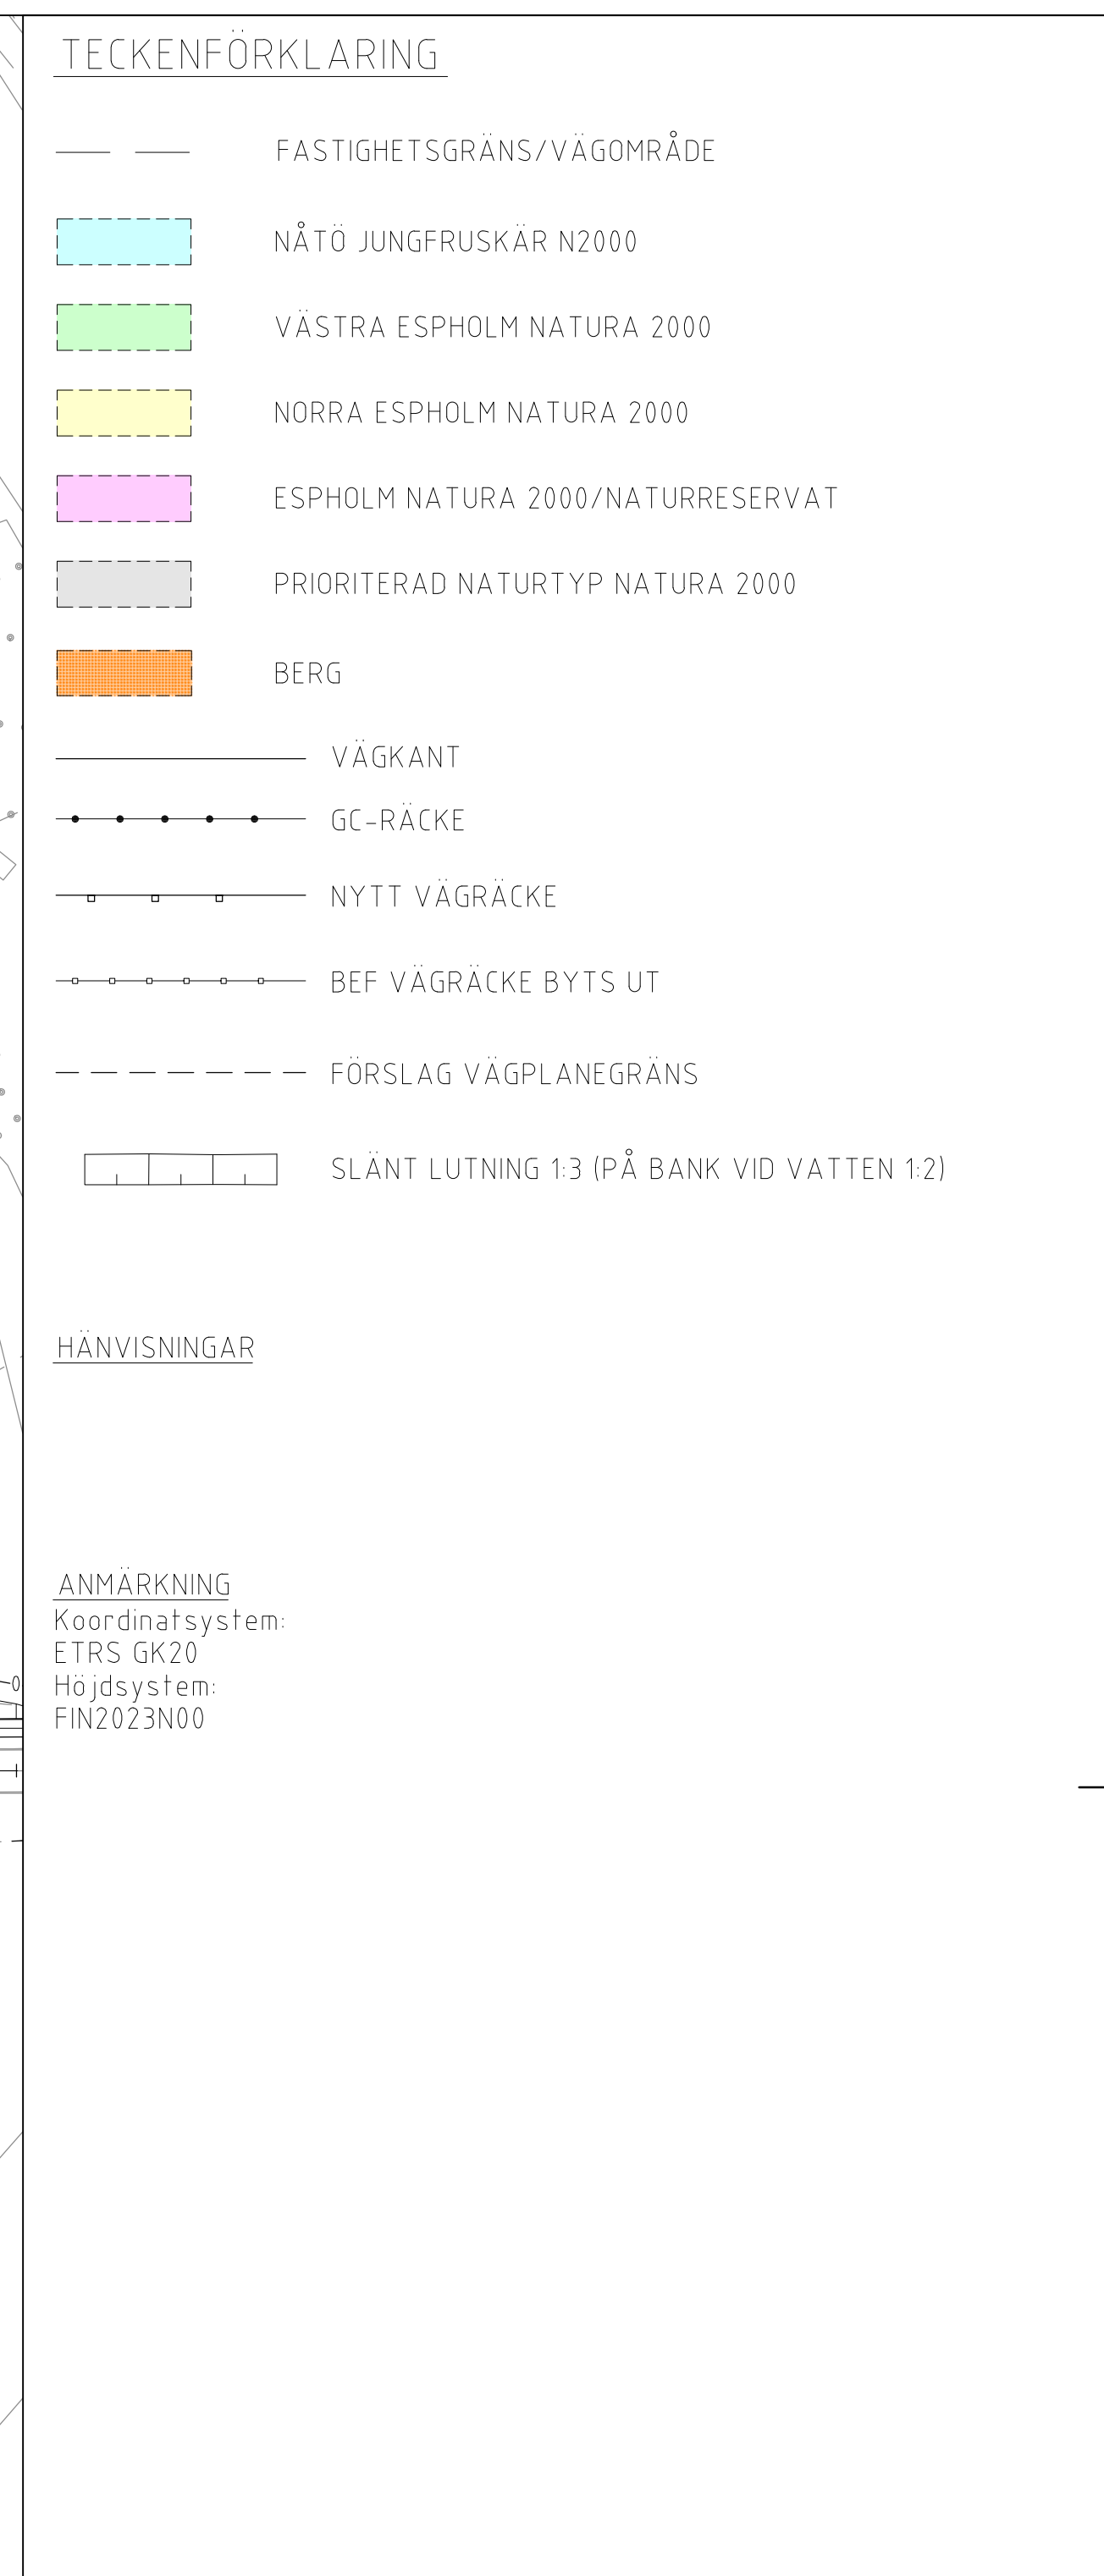

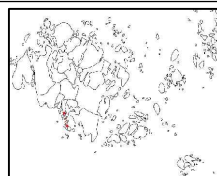GRANSKNINGSHANDLING			
BET	ANDRINGEN AV/SER	DATUM	SIGN
PROGRAMHANDLING			
			
ITERIO AB RINGVÄGEN 100 118 65 STOCKHOLM 08-410 363 00 www.iterio.se		 Iterio AB Ringvägen 100 118 65 Stockholm 08 410 363 00 info@iterio.se www.iterio.se	
UPPDRAG NR 7673	RITAD/OKONSTRUERAD AV M.TRYGG	HANDLÄGGARE	
DATUM 2024-11-20	ANSVARIG M.TRYGG		
BYGDEVÅG 30 JÄRSÖVÄG			
GÅNG- OCH CYKELVÄG			
PLAN			
SKALA 1:1000	A1	NUMMER 3001T0201	BET

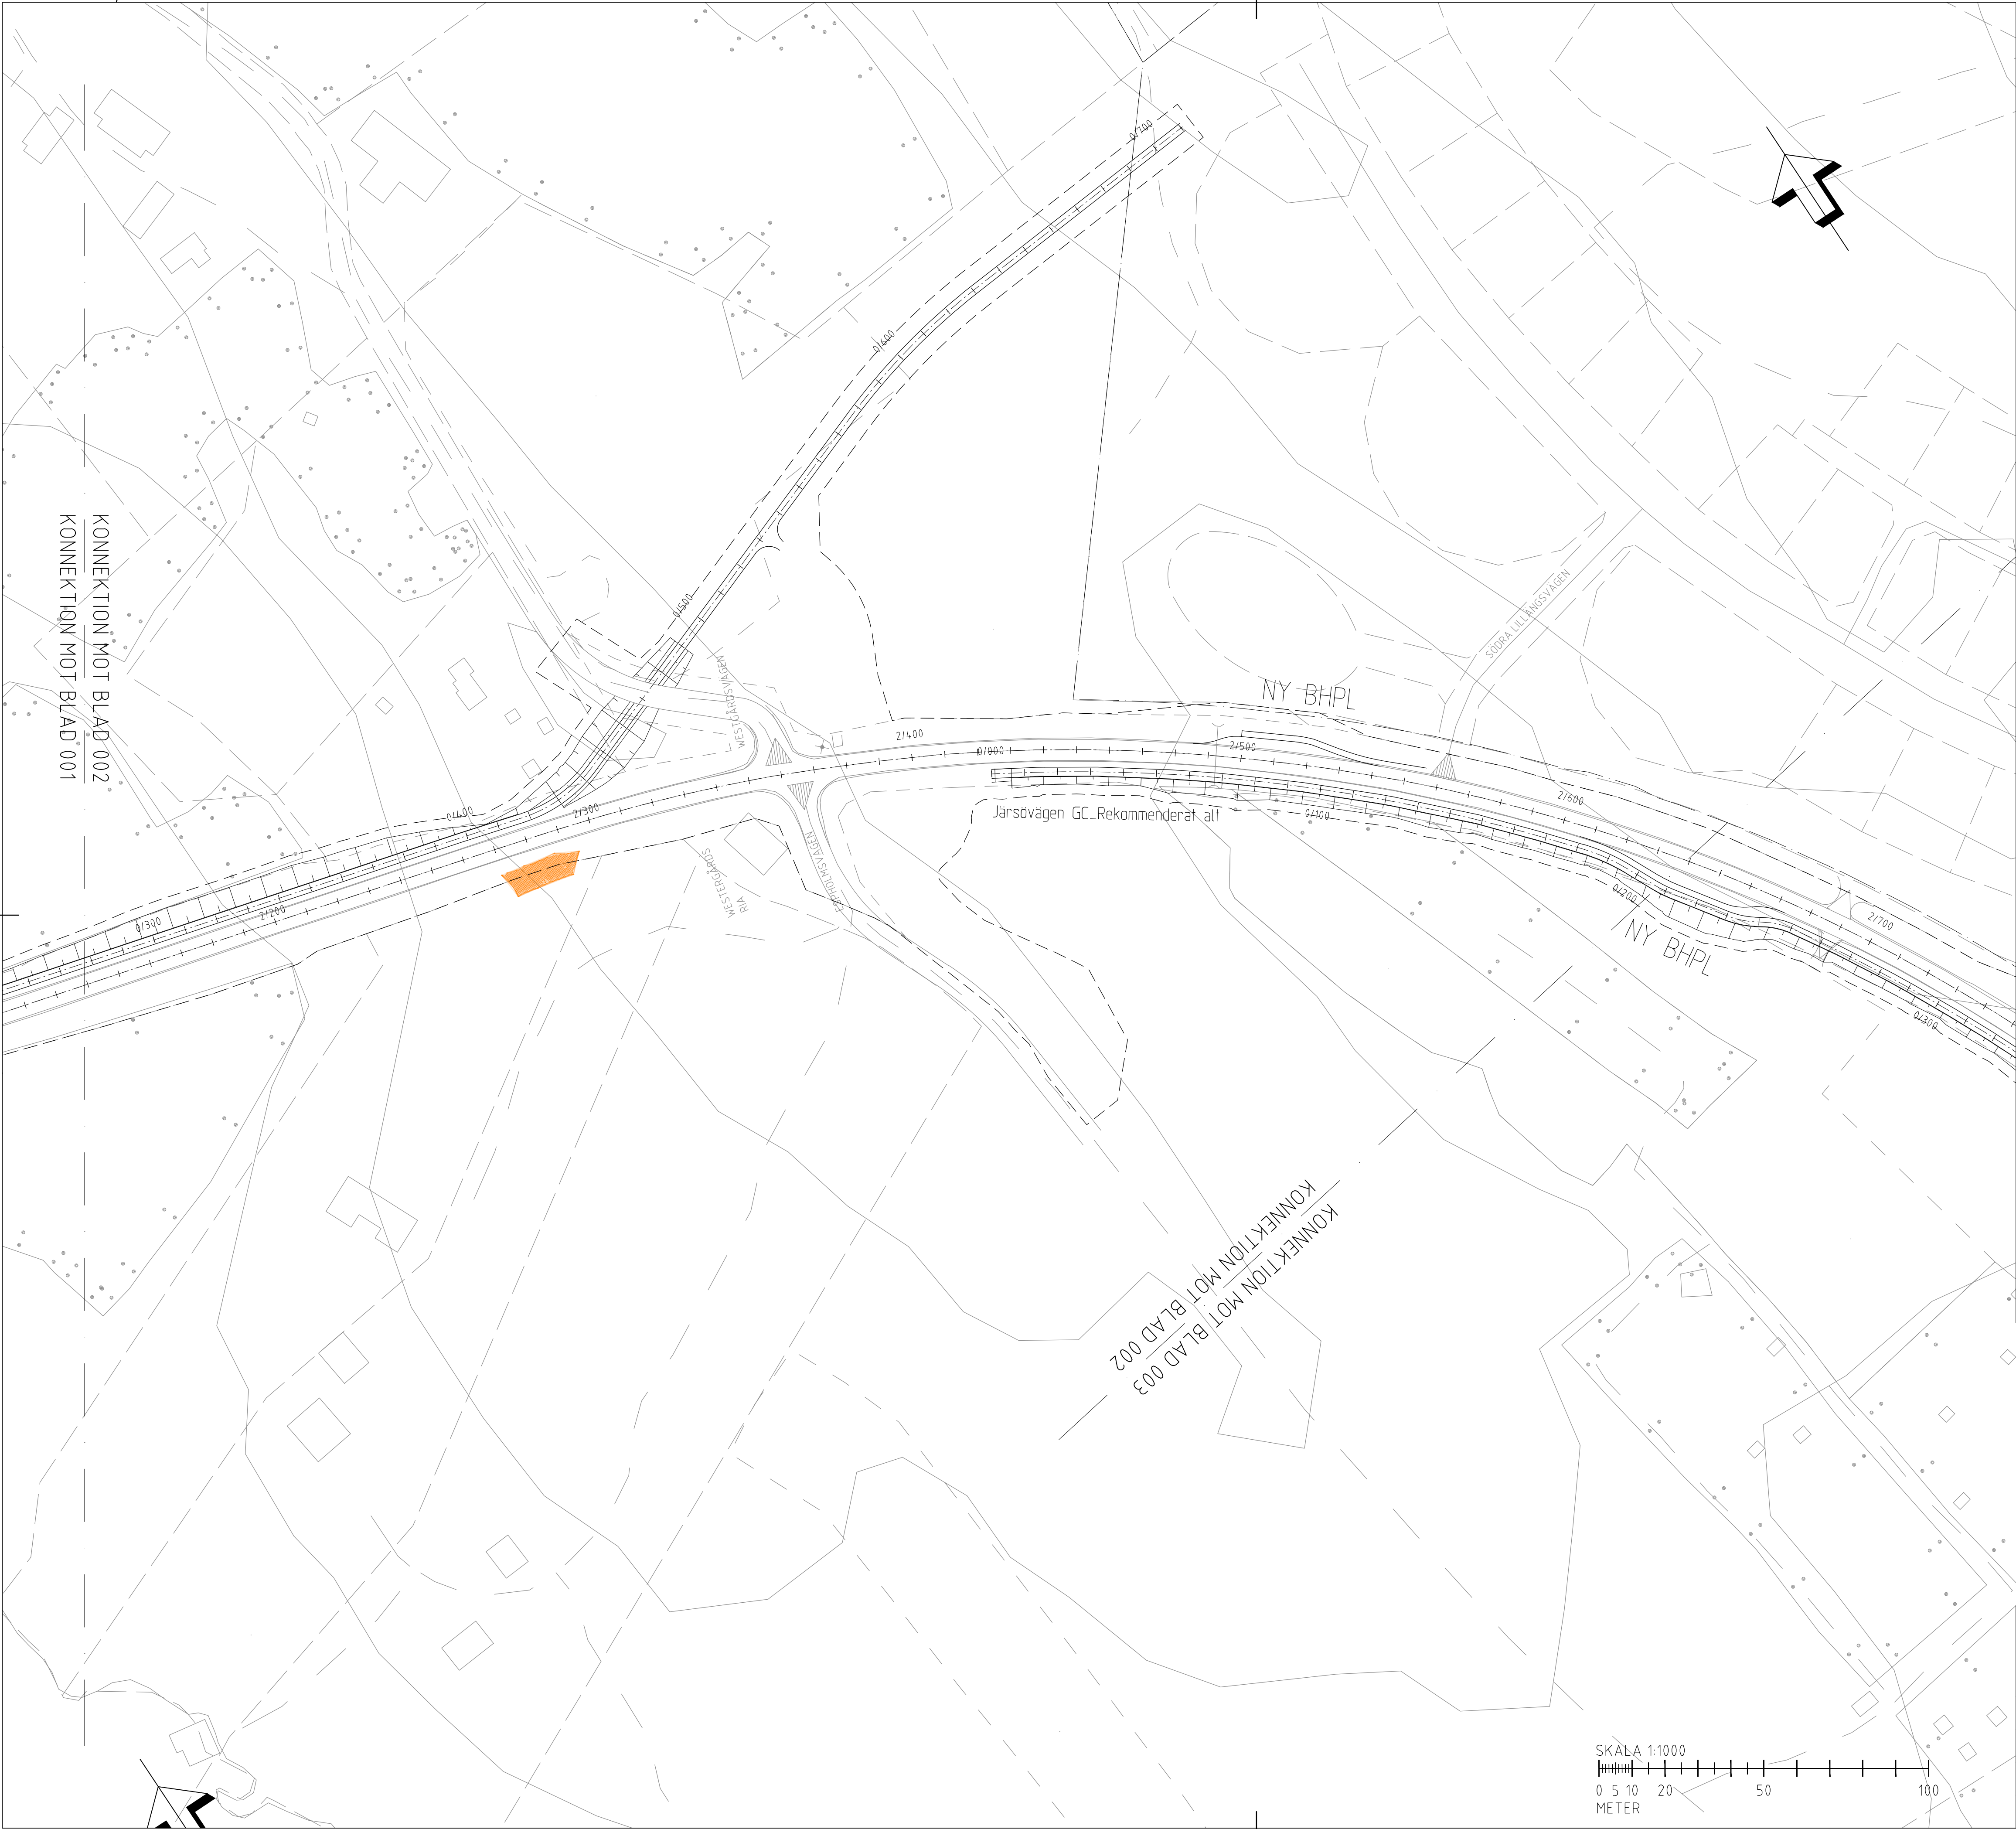

TECKENFÖRKLARING

FASTIGHETSGRÄNS/VÄGOMRÅDE

NÅTÖ JUNGFRUSKÄR N2000

VÄSTRA ESPHOLM NATURA 2000

NORRA ESPHOLM NATURA 2000

ESPHOLM NATURA 2000/NATURRESERVAT

PRIORITERAD NATURTYP NATURA 2000

BERG

VÄGKANT

GC-RÄCKE

NYTT VÄGRÄCKE

BEF VÄGRÄCKE BYTS UT

FÖRSLAG VÄGPLANEGRÄNS

SLÄNT LUTNING 1:3 (PÅ BANK VID VATTEN 1:2)

HÄNVISNINGAR

ANMÄRKNING

Koordinatsystem:
ETRS GK20
Höjdsystem:
FIN2023N00

GRANSKNINGSHANDLING

BET	ÄNDRINGEN AVSER	DATUM	SIGN
PROGRAMHANDLING			
ITERIO AB RINGVÄGEN 100 118 65 STOCKHOLM 08-410 363 00 www.iterio.se		 Iterio AB Ringvägen 100 118 65 Stockholm 08 410 363 00 info@iterio.se www.iterio.se	
UPPDRAG NR 7673	RITAD/KONSTRUERAD AV M.TRYGG	HANDLAGGARE	
DATUM 2024-11-20	ANSVARIG M.TRYGG	BYGDEVÄG 30 JÄRSÖVÄGEN	
GÅNG- OCH CYKELVÄG			
PLAN			
SKALA 1:1000	A1 NUMMER 3001T0202	BET	

Östergötlands
Landskapsregering

PB 1060, AX-22111 MARIEHAMN
Tel: 018-25000
www.regeringen.ax/infrastruktur-kommunikationer

Dokumentnummer
ALR2024/2277


Datum
20.11.2024


ALR Röringsnummer
3001T0202

Röringsstatus
PROGRAMHANDLING

Grensök

Godkänt

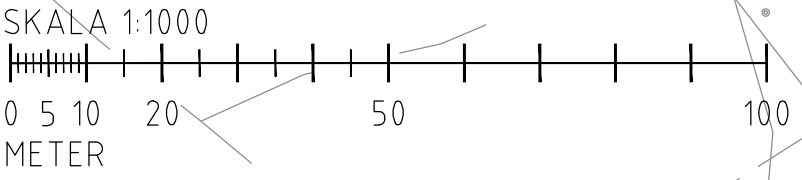

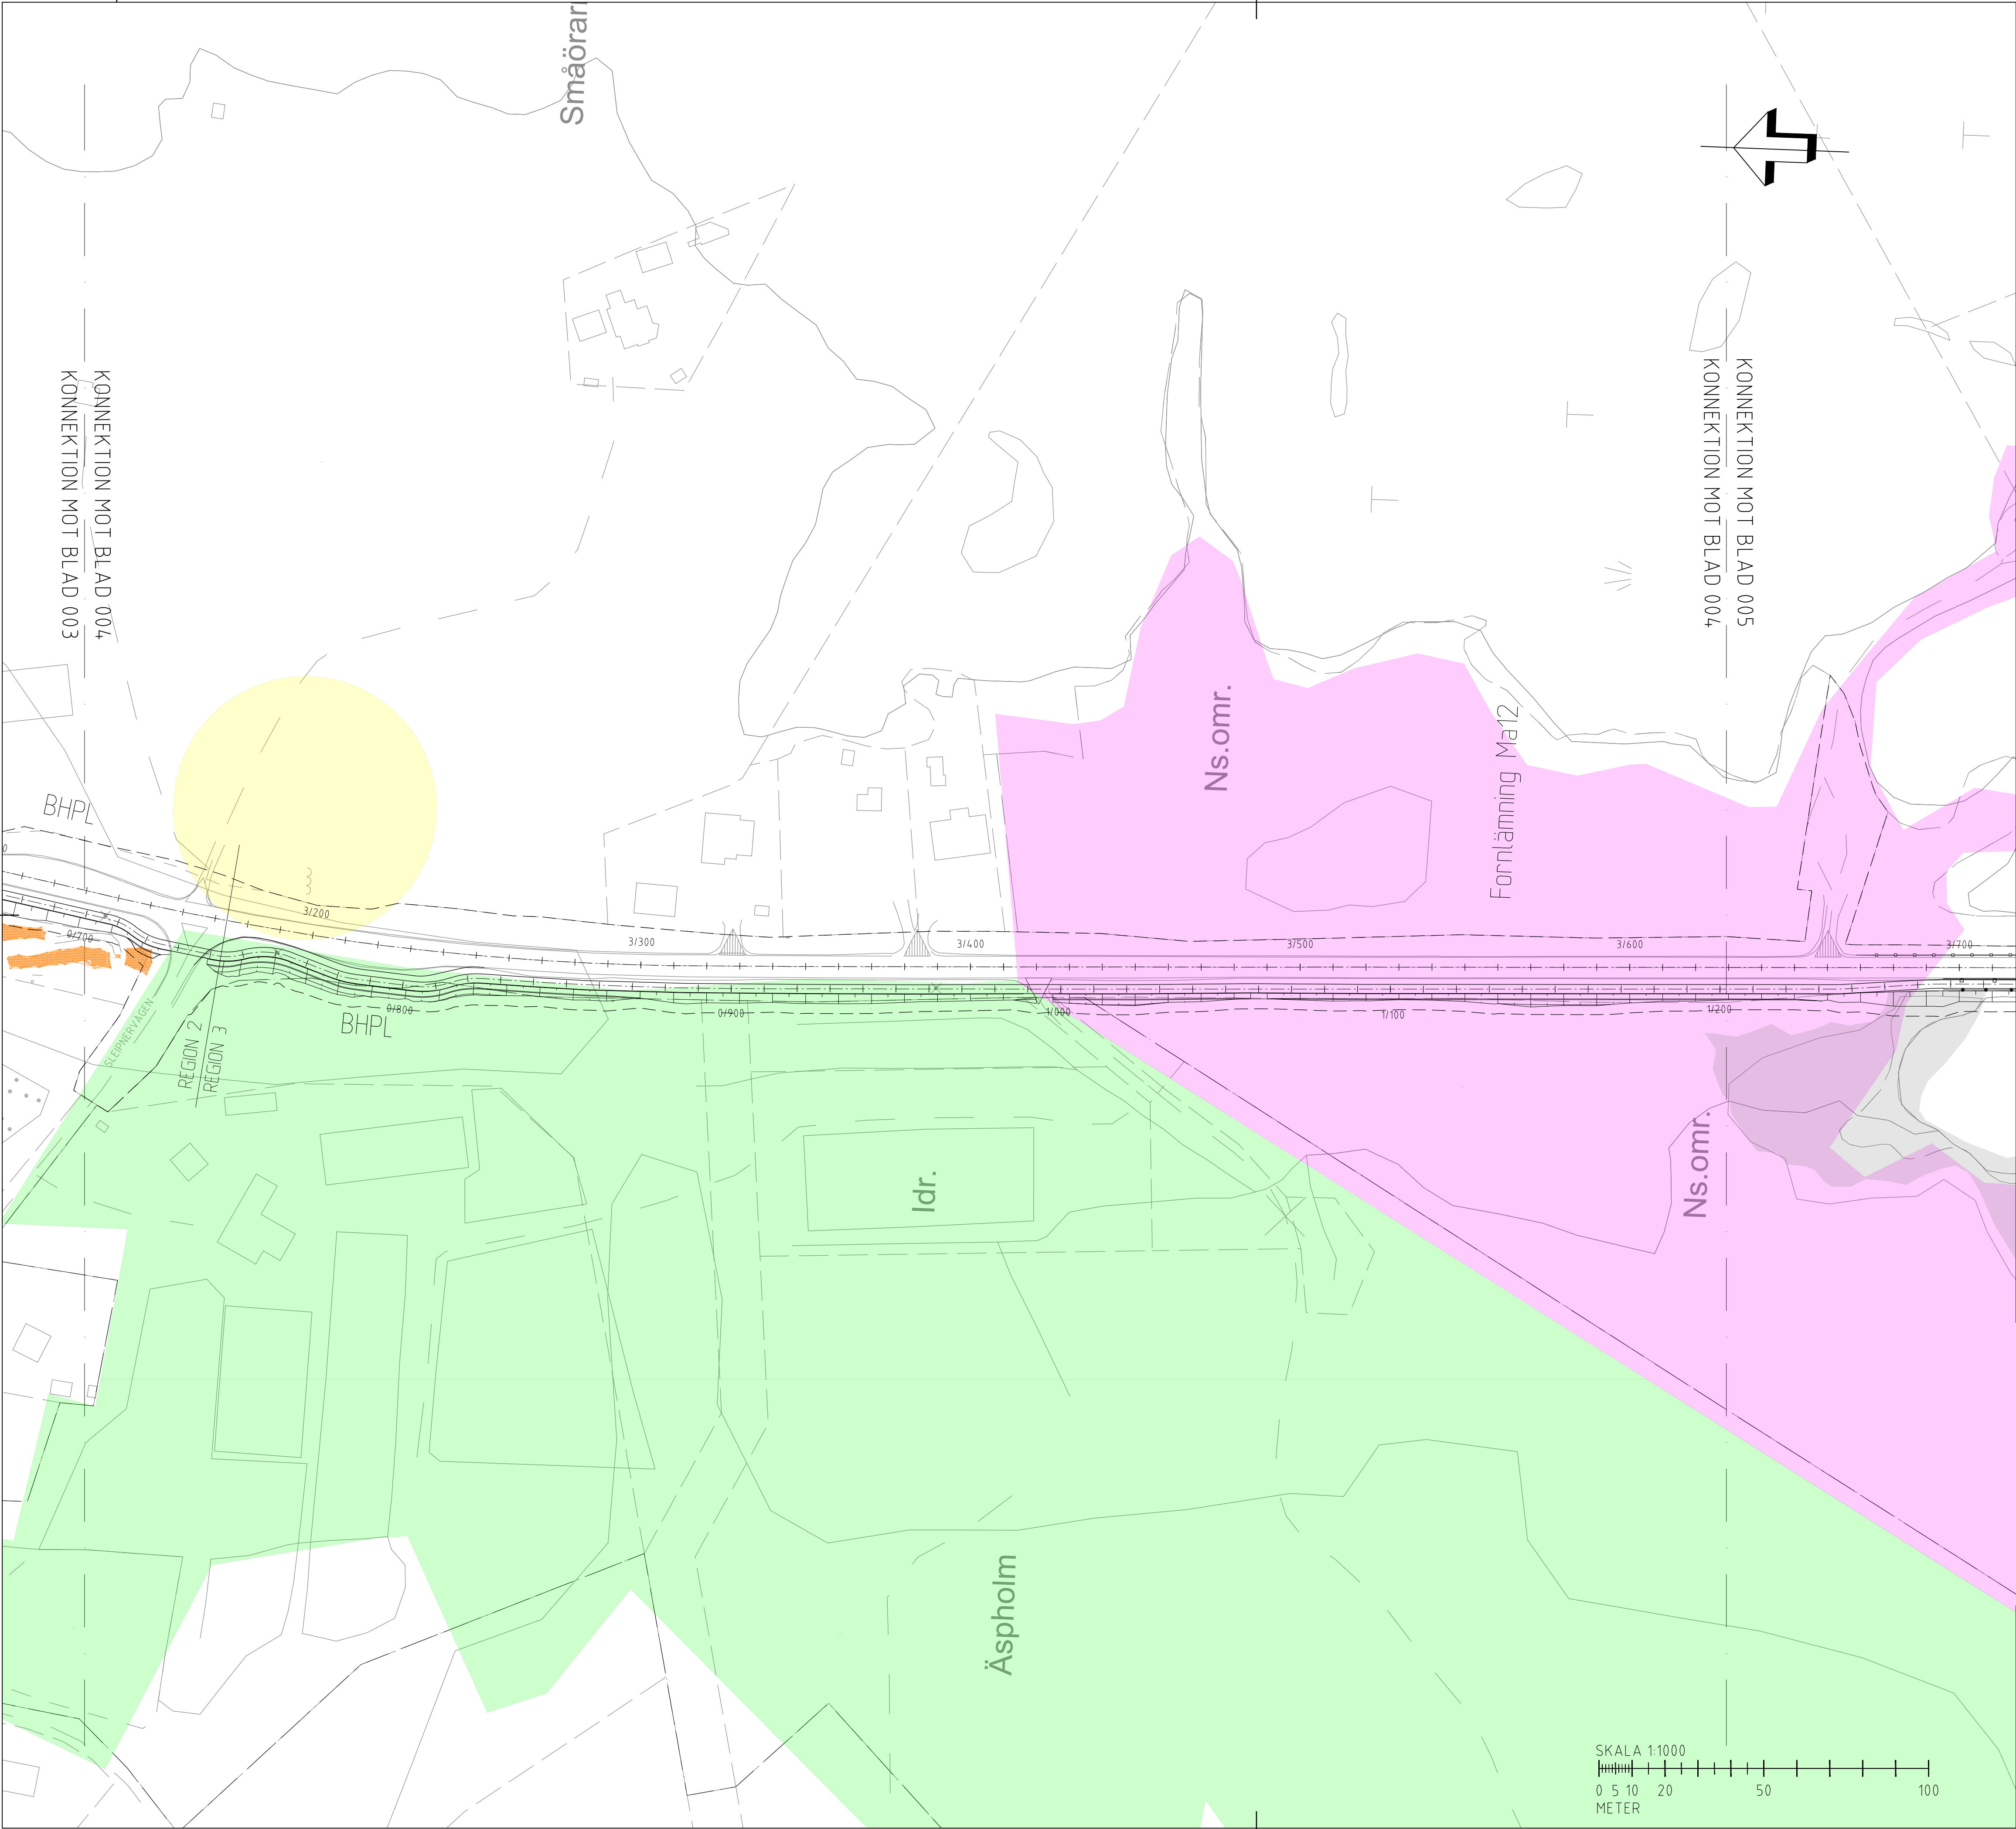

TECKENFÖRKLARING

FASTIGHETSGRÄNS/VÄGOMRÅDE

NÅTÖ JUNGFRUSKÄR N2000

VÄSTRA ESPHOLM NATURA 2000

NORRA ESPHOLM NATURA 2000

ESPHOLM NATURA 2000/NATURRESERVAT

PRIORITERAD NATURTYP NATURA 2000

BERG

VÄGKANT

GC-RÄCKE

NYTT VÄGRÄCKE

BEF VÄGRÄCKE BYTS UT

FÖRSLAG VÄGPLANEGRÄNS

SLÄNT LUTNING 1:3 (PÅ BANK VID VATTEN 1:2)

HÄNVISNINGAR


ANMÄRKNING

Koordinatsystem:
ETRS GK20

Höjdsystem:
FIN2023N00

GRANSKNINGSHANDLING

BET	ÄNDRINGEN AVSER	DATUM	SIGN
PROGRAMHANDLING			
ITERIO AB RINGVÄGEN 100 118 65 STOCKHOLM 08-410 363 00 www.iterio.se			
UPPDRAG NR 7673	RITAD/KONSTRUERAD AV M.TRYGG	HANDLAGGARE	
DATUM 2024-11-20	ANSVARIG M.TRYGG		
BYGDEVÄG 30 JÄRSÖVÄGEN			
GÅNG- OCH CYKELVÄG			
PLAN			
SKALA 1:1000	A1	NUMMER 3001T0204	BET

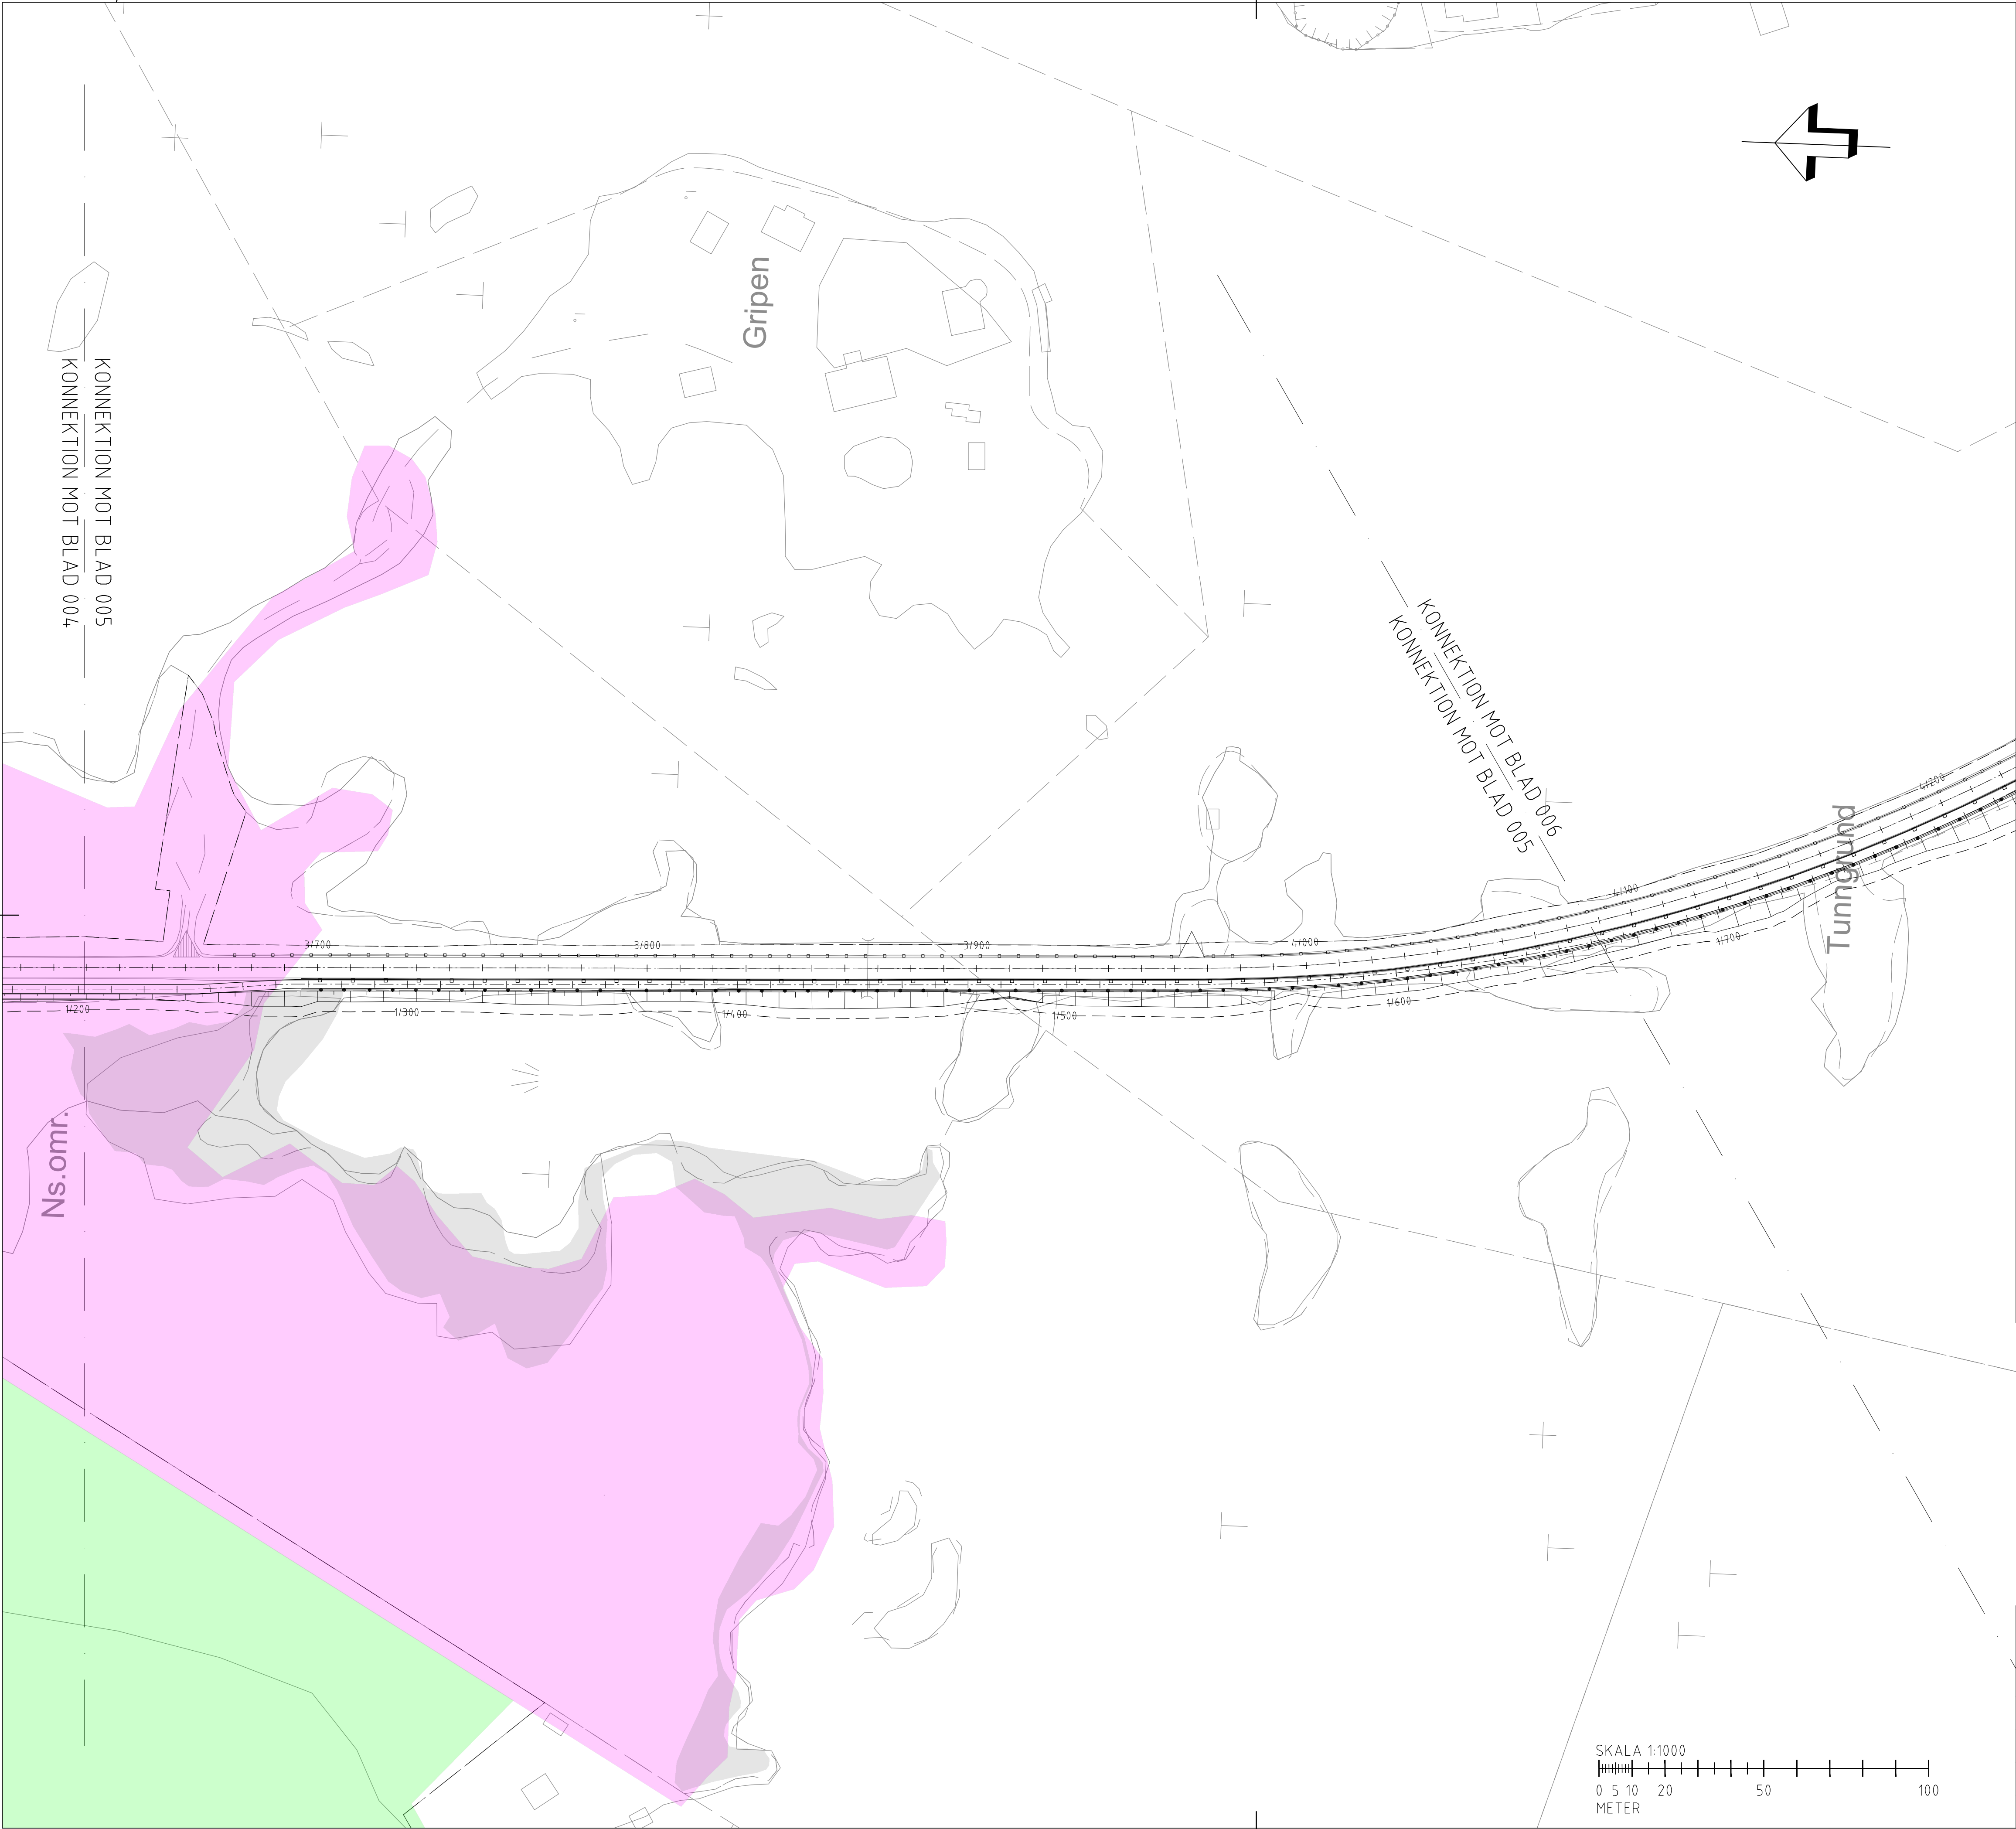

TECKENFÖRKLARING

FASTIGHETSGRÄNS/VÄGOMRÅDE

NÅTÖ JUNGFRUSKÄR N2000

VÄSTRA ESPHOLM NATURA 2000

NORRA ESPHOLM NATURA 2000

ESPHOLM NATURA 2000/NATURRESERVAT

PRIORITERAD NATURTYP NATURA 2000

BERG

VÄGKANT

GC-RÄCKE

NYTT VÄGRÄCKE

BEF VÄGRÄCKE BYTS UT

FÖRSLAG VÄGPLANEGRÄNS

SLÄNT LUTNING 1:3 (PÅ BANK VID VATTEN 1:2)

HÄNVISNINGAR

ANMÄRKNING

Koordinatsystem:
ETRS GK20
Höjdsystem:
FIN2023N00

GRANSKNINGSHANDLING

BET	ÄNDRINGEN AVSER	DATUM	SIGN
PROGRAMHANDLING			
ITERIO AB RINGVÄGEN 100 118 65 STOCKHOLM 08-410 363 00 www.iterio.se		 Iterio AB Ringvägen 100 118 65 Stockholm 08 410 363 00 info@iterio.se www.iterio.se	
UPPDRAG NR 7673	RITAD/KONSTRUERAD AV M.TRYGG	HANDLAGGARE	
DATUM 2024-11-20	ANSVARIG M.TRYGG	BYGDEVÄG 30 JÄRSÖVÄGEN	
GÅNG- OCH CYKELVÄG			
PLAN			
SKALA 1:1000	A1 NUMMER	I BET 3001T0205	

Ålands
Landskapsregering

PB 1060, AX-22111 MARIEHAMN
Tel: 018-25000
www.regeringen.ax/infrastruktur-kommunikationer

Diagnosnummer / Arbetsnummer
ALR2024/2277


Datum
20.11.2024

ALR Röringsnummer
3001T0205

Röringsstatus
PROGRAMHANDLING

Granskad

Godkänt

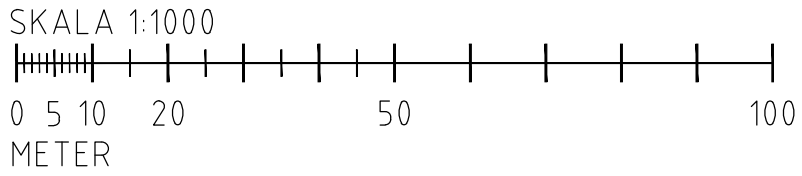



TECKENFÖRKLARING

FASTIGHETSGRÄNS/VÄGOMRÅDE

NÅTÖ JUNGFRUSKÄR N2000

VÄSTRA ESPHOLM NATURA 2000

NORRA ESPHOLM NATURA 2000

ESPHOLM NATURA 2000/NATURRESERVAT

PRIORITERAD NATURTYP NATURA 2000

BERG

VÄGKANT

GC-RÄCKE

NYTT VÄGRÄCKE

BEF VÄGRÄCKE BYTS UT

FÖRSLAG VÄGPLANEGRÄNS

SLÄNT LUTNING 1:3 (PÅ BANK VID VATTEN 1:2)

HÄNVISNINGAR

ANMÄRKNING

Koordinatsystem:
ETRS GK20

Höjdsystem:
FIN2023N00


KONNEKTION MOT BLAD 007
KONNEKTION MOT BLAD 006

KONNEKTION MOT BLAD 008
KONNEKTION MOT BLAD 007

Bro 25, Nåtöbron

Stödmur
Möjligt vrak

Rödgrunda

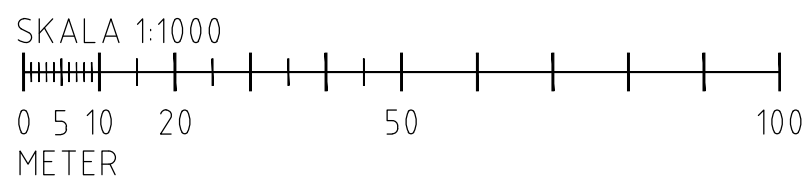

GRANSKNINGSHANDLING

BET	ÄNDRINGEN AVSER	DATUM	SIGN
PROGRAMHANDLING			
ITERIO AB RINGVÄGEN 100 118 65 STOCKHOLM 08-410 363 00 www.iterio.se			
UPPDRAG NR 7673		RITAD/KONSTRUERAD AV M.TRYGG	HANDLAGGARE
DATUM 2024-11-20		ANSVARIG M.TRYGG	
BYGDEVÄG 30 JÄRSÖVÄGEN			
GÅNG- OCH CYKELVÄG			
PLAN			
SKALA 1:1000	NUMMER 3001T0207	BET	

Ålands
Landskapsregering

PB 1060, AX-22111 MARIEHAMN
Tel: 018-25000
www.regeringen.ax/infrastruktur-kommunikationer

Dokumentnummer / Arbetsnummer
ÅLR2024/2277


Datum
20.11.2024

ALR Röringsnummer
3001T0207

Röringsstatus
PROGRAMHANDLING

Görskat

Godkänt

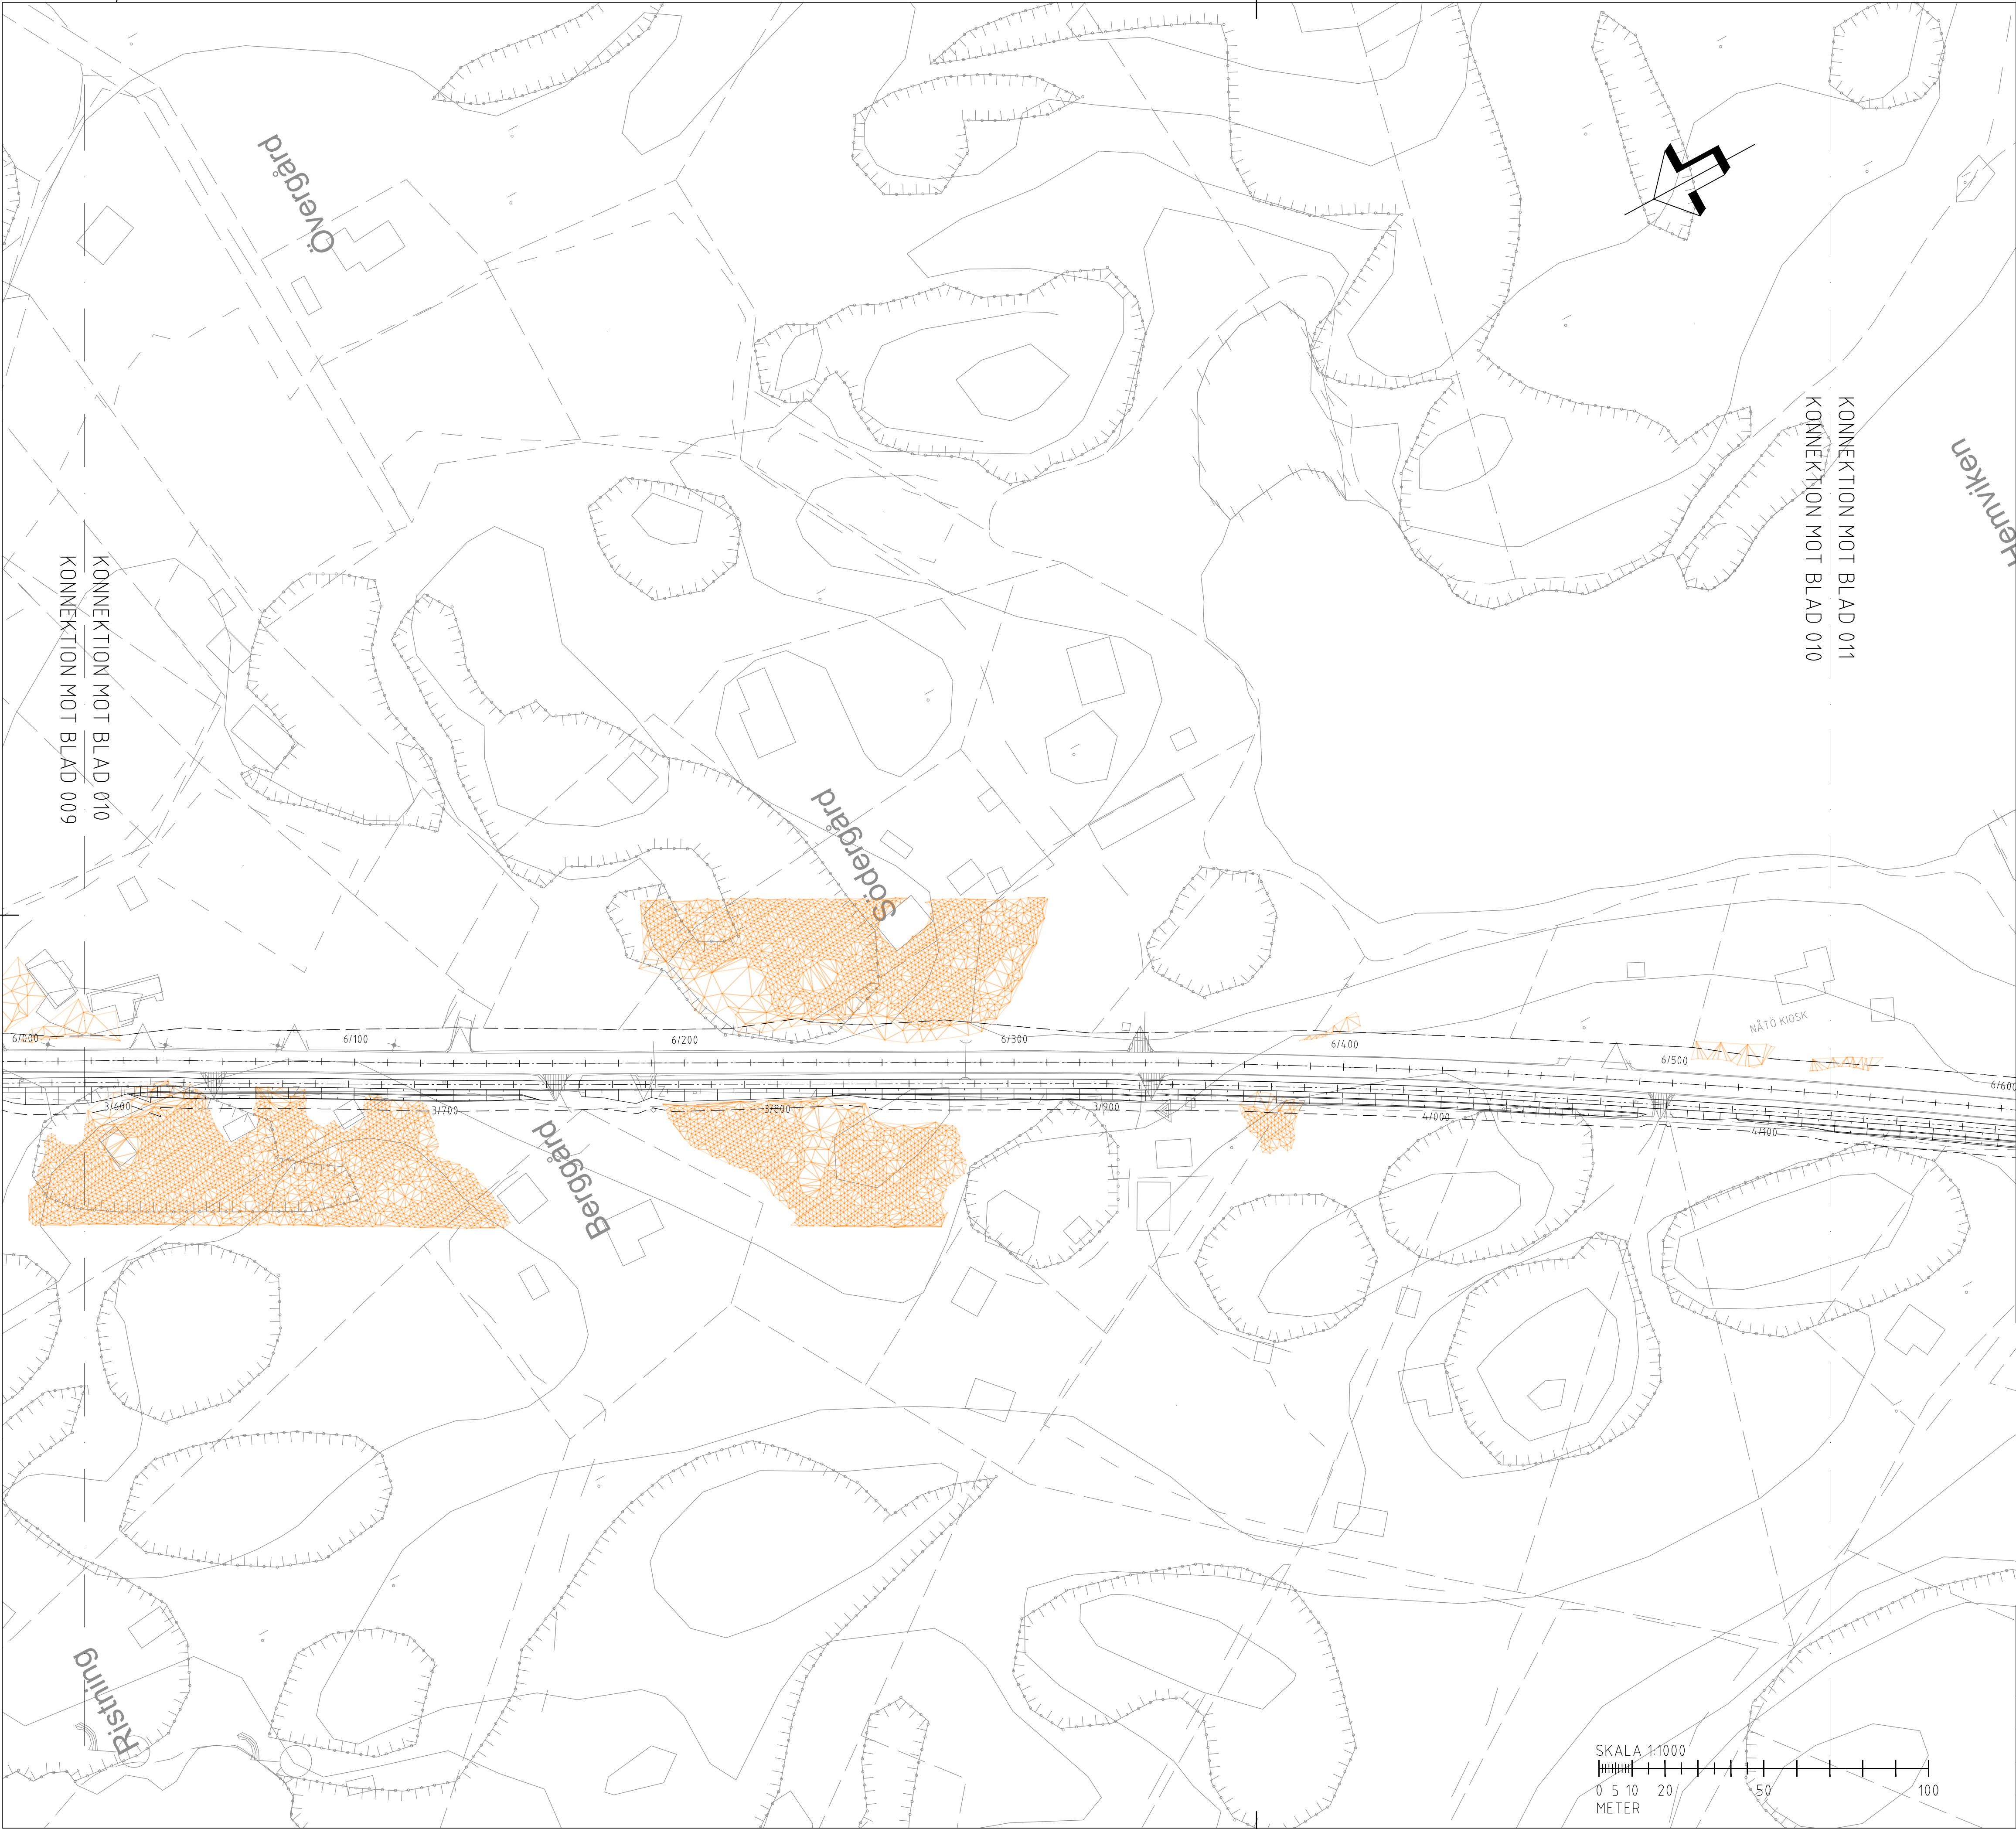

TECKENFÖRKLARING

FASTIGHETSGRÄNS/VÄGOMRÅDE

NÅTÖ JUNGFRUSKÄR N2000

VÄSTRA ESPHOLM NATURA 2000

NORRA ESPHOLM NATURA 2000

ESPHOLM NATURA 2000/NATURRESERVAT

PRIORITERAD NATURTYP NATURA 2000

BERG

VÄGKANT

GC-RÄCKE

NYTT VÄGRÄCKE

BEF VÄGRÄCKE BYTS UT

FÖRSLAG VÄGPLANEGRÄNS

SLÄNT LUTNING 1:3 (PÅ BANK VID VATTEN 1:2)

HÄNVISNINGAR

ANMÄRKNING

Koordinatsystem:
ETRS GK20
Höjdsystem:
FIN2023N00

GRANSKNINGSHANDLING

BET	ANDRINGEN AVSER	DATUM	SIGN
PROGRAMHANDLING			
ITERIO AB RINGVÄGEN 100 118 65 STOCKHOLM 08-410 363 00 www.iterio.se		 Iterio AB Ringvägen 100 118 65 Stockholm 08-410 363 00 info@iterio.se www.iterio.se	
UPPDRAG NR 7673	RITAD/KONSTRUERAD AV M.TRYGG	HANDLAGGARE	
DATUM 2024-11-20	ANSVARIG M.TRYGG	BYGDEVÄG 30 JÄRSÖVÄGEN	
GÅNG- OCH CYKELVÄG		PLAN	
SKALA 1:1000	A1	NUMMER 3001T0210	I BET

Alands
Landskapsregering

PB 1060, AX-22111 MARIEHAMN
Tel: 018-25000
www.regeringen.ax/infrastruktur-kommunikationer


Diagnosnummer / Arbetsnummer
ALR2024/2277


Datum
20.11.2024

ALR Röringsnummer
3001T0210

Röringsstatus
PROGRAMHANDLING

Grensstat
Godkänt

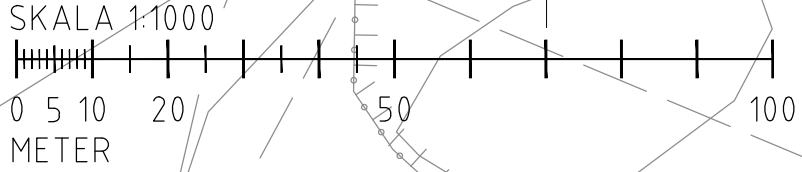

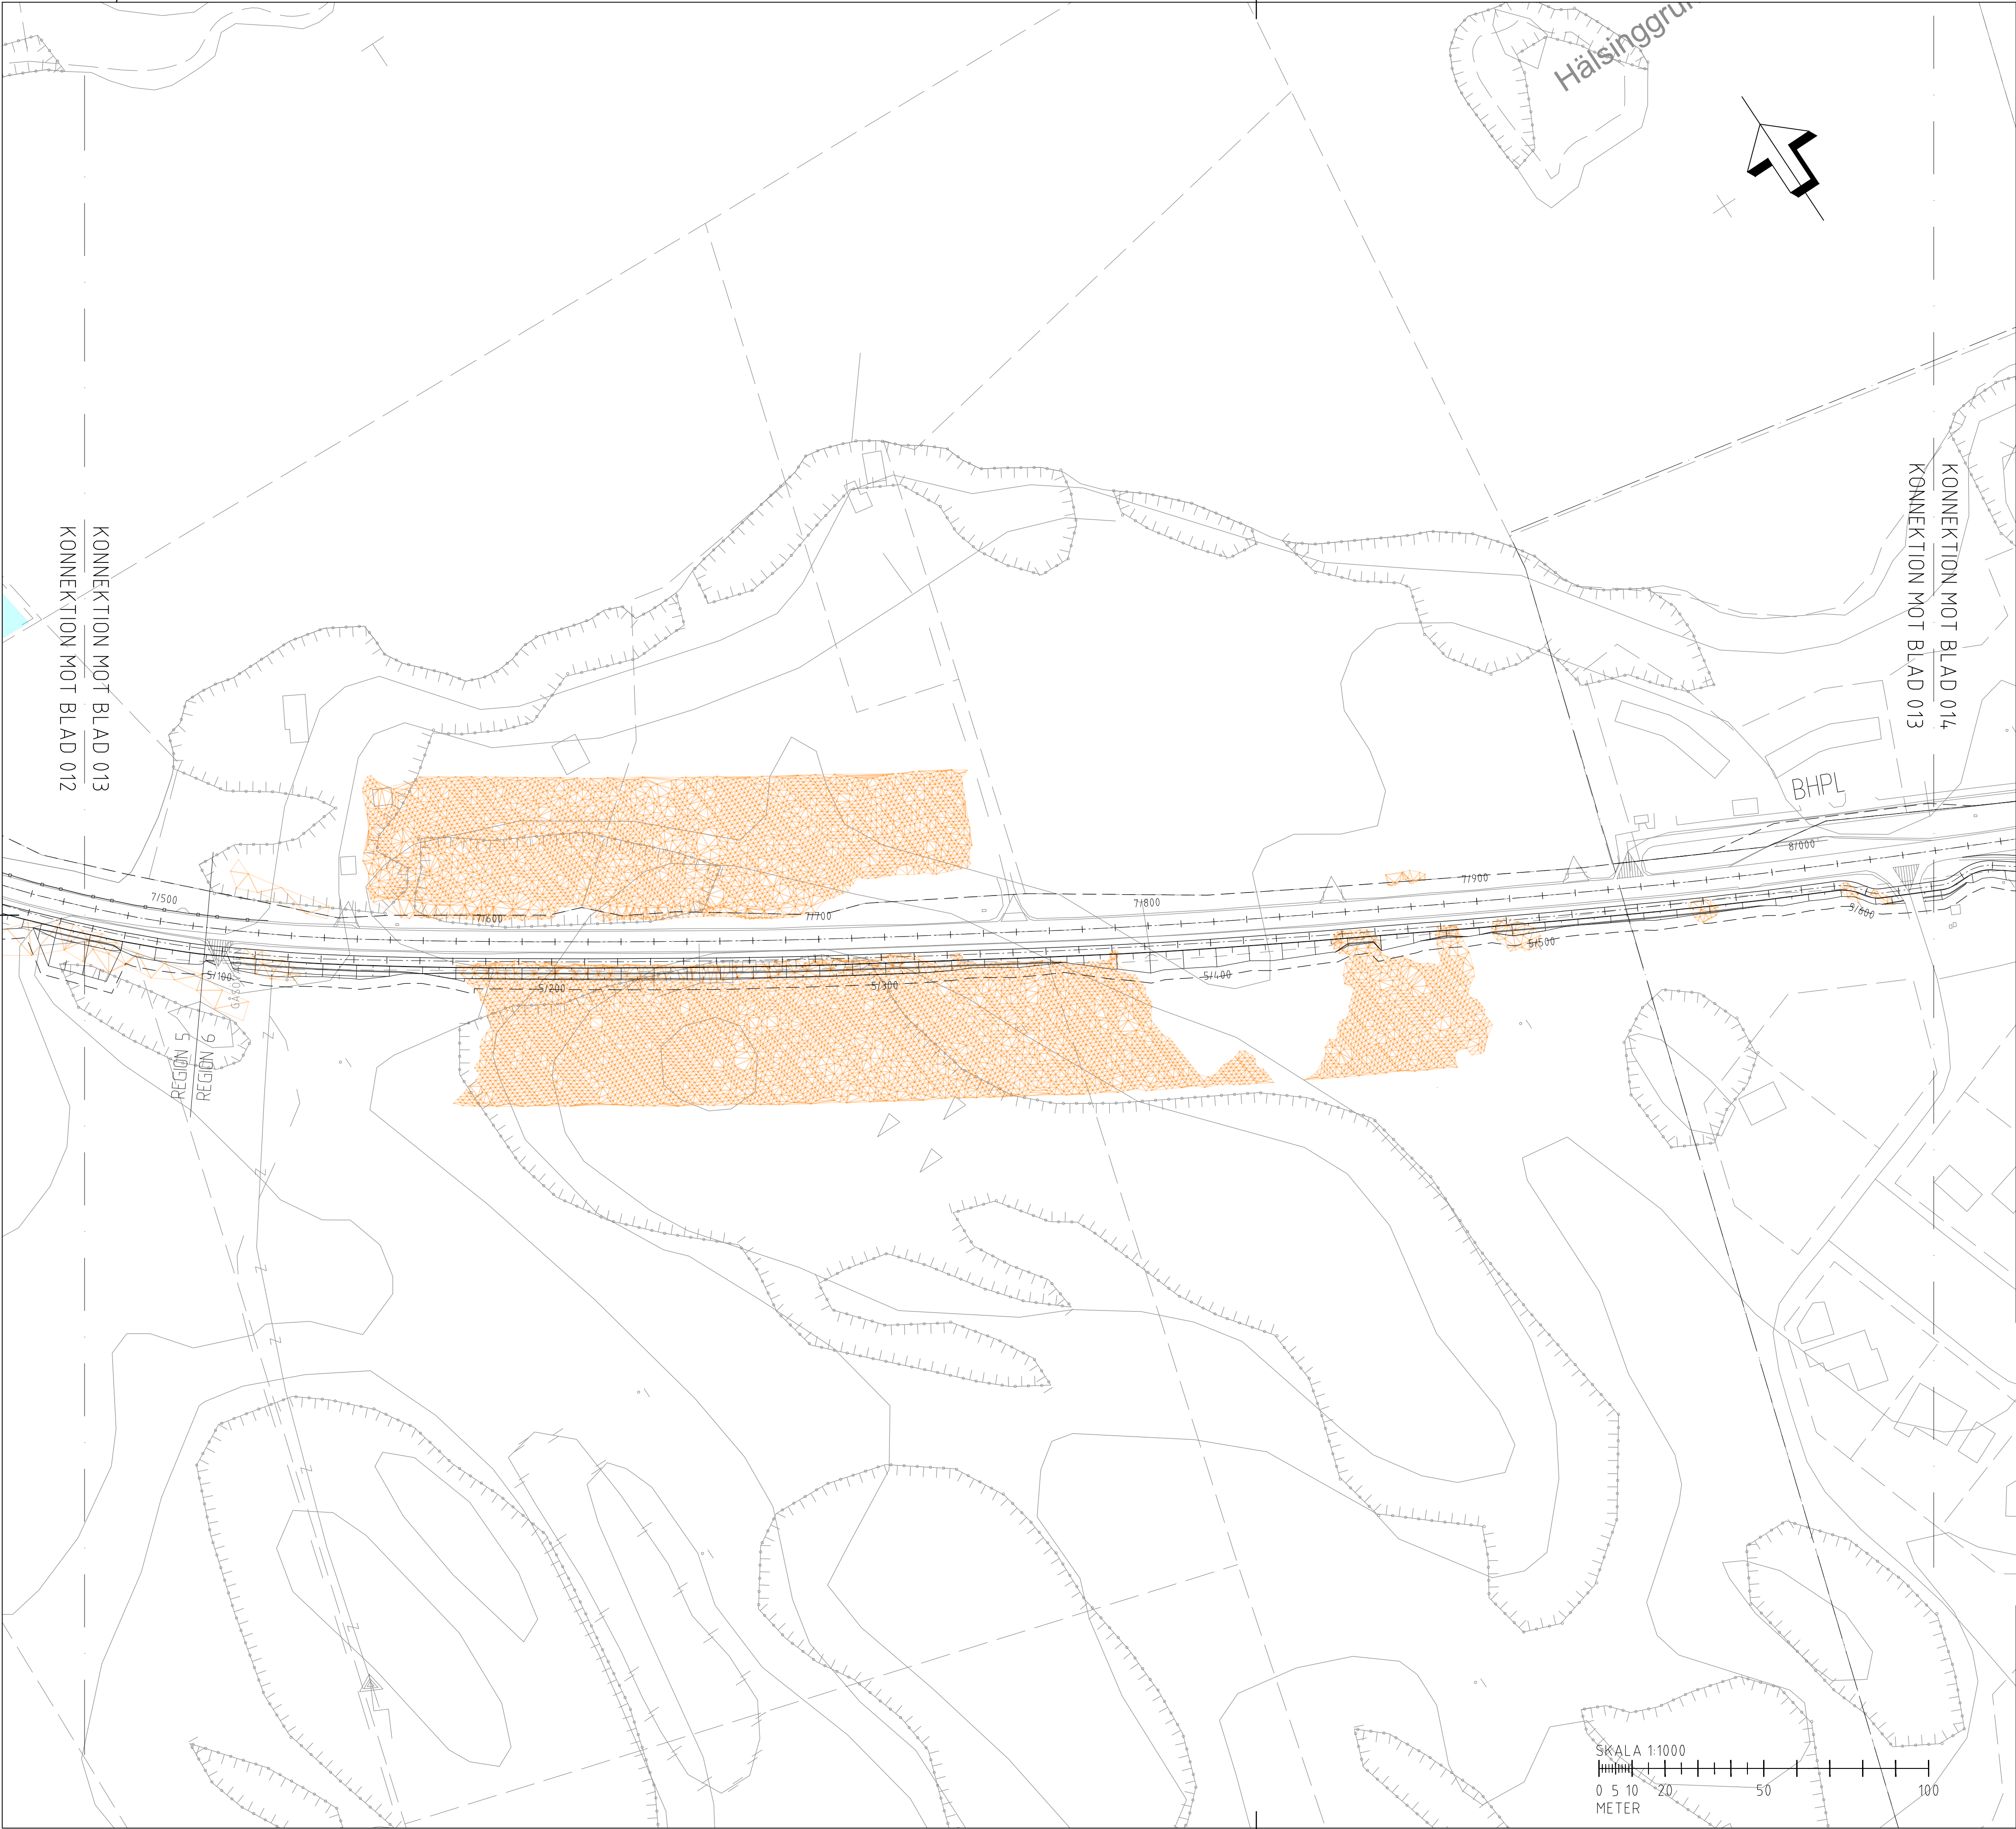

TECKENFÖRKLARING

FASTIGHETSGRÄNS/VÄGOMRÅDE

NÅTÖ JUNGFRUSKÄR N2000

VÄSTRA ESPHOLM NATURA 2000

NORRA ESPHOLM NATURA 2000

ESPHOLM NATURA 2000/NATURRESERVAT

PRIORITERAD NATURTYP NATURA 2000

BERG

VÄGKANT

GC-RÄCKE

NYTT VÄGRÄCKE

BEF VÄGRÄCKE BYTS UT

FÖRSLAG VÄGPLANEGRÄNS

SLÄNT LUTNING 1:3 (PÅ BANK VID VATTEN 1:2)

HÄNVISNINGAR

ANMÄRKNING

Koordinatsystem:
ETRS GK20

Höjdsystem:
FIN2023N00

GRANSKNINGSHANDLING

BET	ÄNDRINGEN AVSER	DATUM	SIGN		
PROGRAMHANDLING					
ITERIO AB RINGVÄGEN 100 118 65 STOCKHOLM 08-410 363 00 www.iterio.se					
UPPDRAG NR 7673	RITAD/KONSTRUERAD AV M.TRYGG	HANDLAGGARE			
DATUM 2024-11-20	ANSVARIG M.TRYGG	BYGDEVÄG 30 JÄRSÖVÄGEN			
GÅNG- OCH CYKELVÄG					
PLAN					
SKALA 1:1000	A1	NUMMER 3001T0213	I BET		

Alands
landskapsregering

PB 1060, AX-22111 MARIEHAMN
Tel: 018-25000
www.regeringen.ax/infrastruktur-kommunikationer

Dispositionsnummer / Arbetsnummer
ÅLR2024/2277

Datum
20.11.2024

ALR Röringsnummer
3001T0213

Röringsstatus
PROGRAMHANDLING

Grensstat
Godkänt

FE: C:\Users\kian\OneDrive\Arbetsmappe\Bygdeväg 30\Bygdeväg 30 - General\5. GRANSKNING\GC-planering\Blad 10-17.dwg PLOTTAD: 2024-11-19 17:24:15 AV: ANNAKARE_msh



TECKENFÖRKLARING

FASTIGHETSGRÄNS/VÄGOMRÅDE

NÅTÖ JUNGFRUSKÄR N2000

VÄSTRA ESPHOLM NATURA 2000

NORRA ESPHOLM NATURA 2000

ESPHOLM NATURA 2000/NATURRESERVAT

PRIORITERAD NATURTYP NATURA 2000

BERG

VÄGKANT

GC-RÄCKE

NYTT VÄGRÄCKE

BEF VÄGRÄCKE BYTS UT

FÖRSLAG VÄGPLANEGRÄNS

SLÄNT LUTNING 1:3 (PÅ BANK VID VATTEN 1:2)

HÄNVISNINGAR

ANMÄRKNING

Koordinatsystem:
ETRS GK20

Höjdsystem:
FIN2023N00

GRANSKNINGSHANDLING

BET	ÄNDRINGEN AVSER	DATUM	SIGN
PROGRAMHANDLING			
ITERIO AB RINGVÄGEN 100 118 65 STOCKHOLM 08-410 363 00 www.iterio.se			
UPPDRAG NR 7673	RITAD/KONSTRUERAD AV M.TRYGG	HANDLAGGARE	
DATUM 2024-11-20	ANSVARIG M.TRYGG	BYGDEVÄG 30 JÄRSÖVÄGEN	
GÅNG- OCH CYKELVÄG		PLAN	
SKALA 1:1000		A1	NUMMER 3001T0214

Östergötlands
Landskapsregering

PB 1060, AX-22111 MARIEHAMN
Tel: 018-25000
www.regeringen.ax/infrastruktur-kommunikation

Dokumentnummer / Arbetsnummer
ALR2024/2277


Datum
20.11.2024

ALR Röringsnummer
3001T0214

Röringsstatus
PROGRAMHANDLING

Grensstat

Godkänt

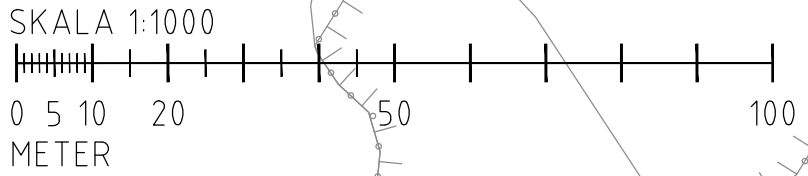



TECKENFÖRKLARING

FASTIGHETSGRÄNS/VÄGOMRÅDE

NÅTÖ JUNGFRUSKÄR N2000

VÄSTRA ESPHOLM NATURA 2000

NORRA ESPHOLM NATURA 2000

ESPHOLM NATURA 2000/NATURRESERVAT

PRIORITERAD NATURTYP NATURA 2000

BERG

VÄGKANT

GC-RÄCKE

NYTT VÄGRÄCKE

BEF VÄGRÄCKE BYTS UT

FÖRSLAG VÄGPLANEGRÄNS

SLÄNT LUTNING 1:3 (PÅ BANK VID VATTEN 1:2)

HÄNVISNINGAR

ANMÄRKNING

Koordinatsystem:
ETRS GK20
Höjdsystem:
FIN2023N00

GRANSKNINGSHANDLING

BET	ÄNDRINGEN AVSER	DATUM	SIGN
PROGRAMHANDLING			
ITERIO AB RINGVÄGEN 100 118 65 STOCKHOLM 08-410 363 00 www.iterio.se		iterio AB Ringvägen 100 118 65 Stockholm 08-410 363 00 info@iterio.se www.iterio.se	
UPPDRAG NR 7673	RITAD/KONSTRUERAD AV M.TRYGG	HANDLAGGARE	
DATUM 2024-11-20	ANSVARIG M.TRYGG	BYGDEVÄG 30 JÄRSÖVÄGEN	
GÅNG- OCH CYKELVÄG			
PLAN			
SKALA 1:1000	A1	NUMMER 3001T0215	BET

Alands
Landskapsregering

PB 1060, AX-22111 MARIEHAMN
Tel: 018-25000
www.regeringen.ax/infrastruktur-kommunikationer

Diagnosnummer / Arbetsnummer
ALR2024/2277


Datum
20.11.2024


ALR Röringsnummer
3001T0215


Granskad

Godkänt

Röringsstatus
PROGRAMHANDLING

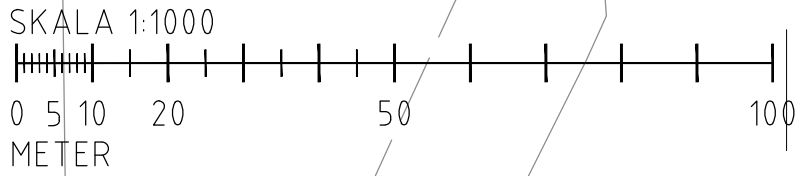

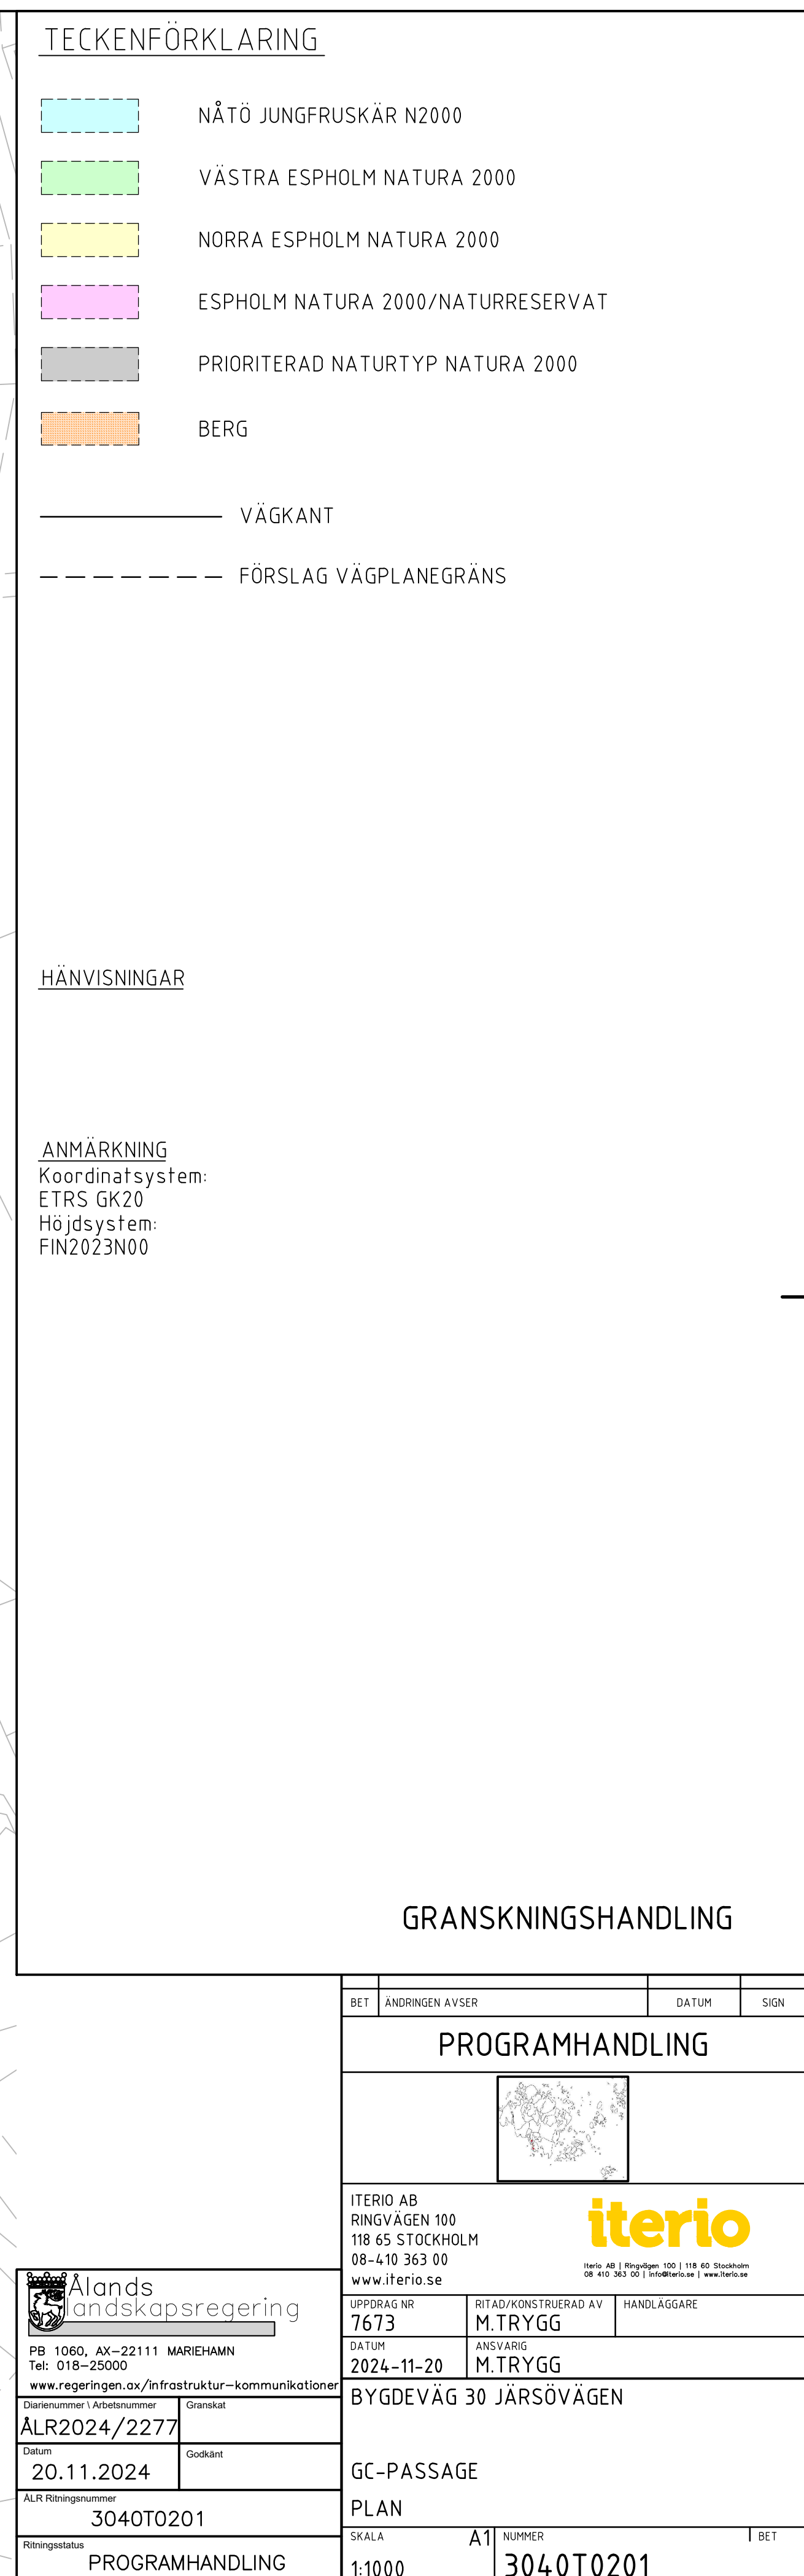

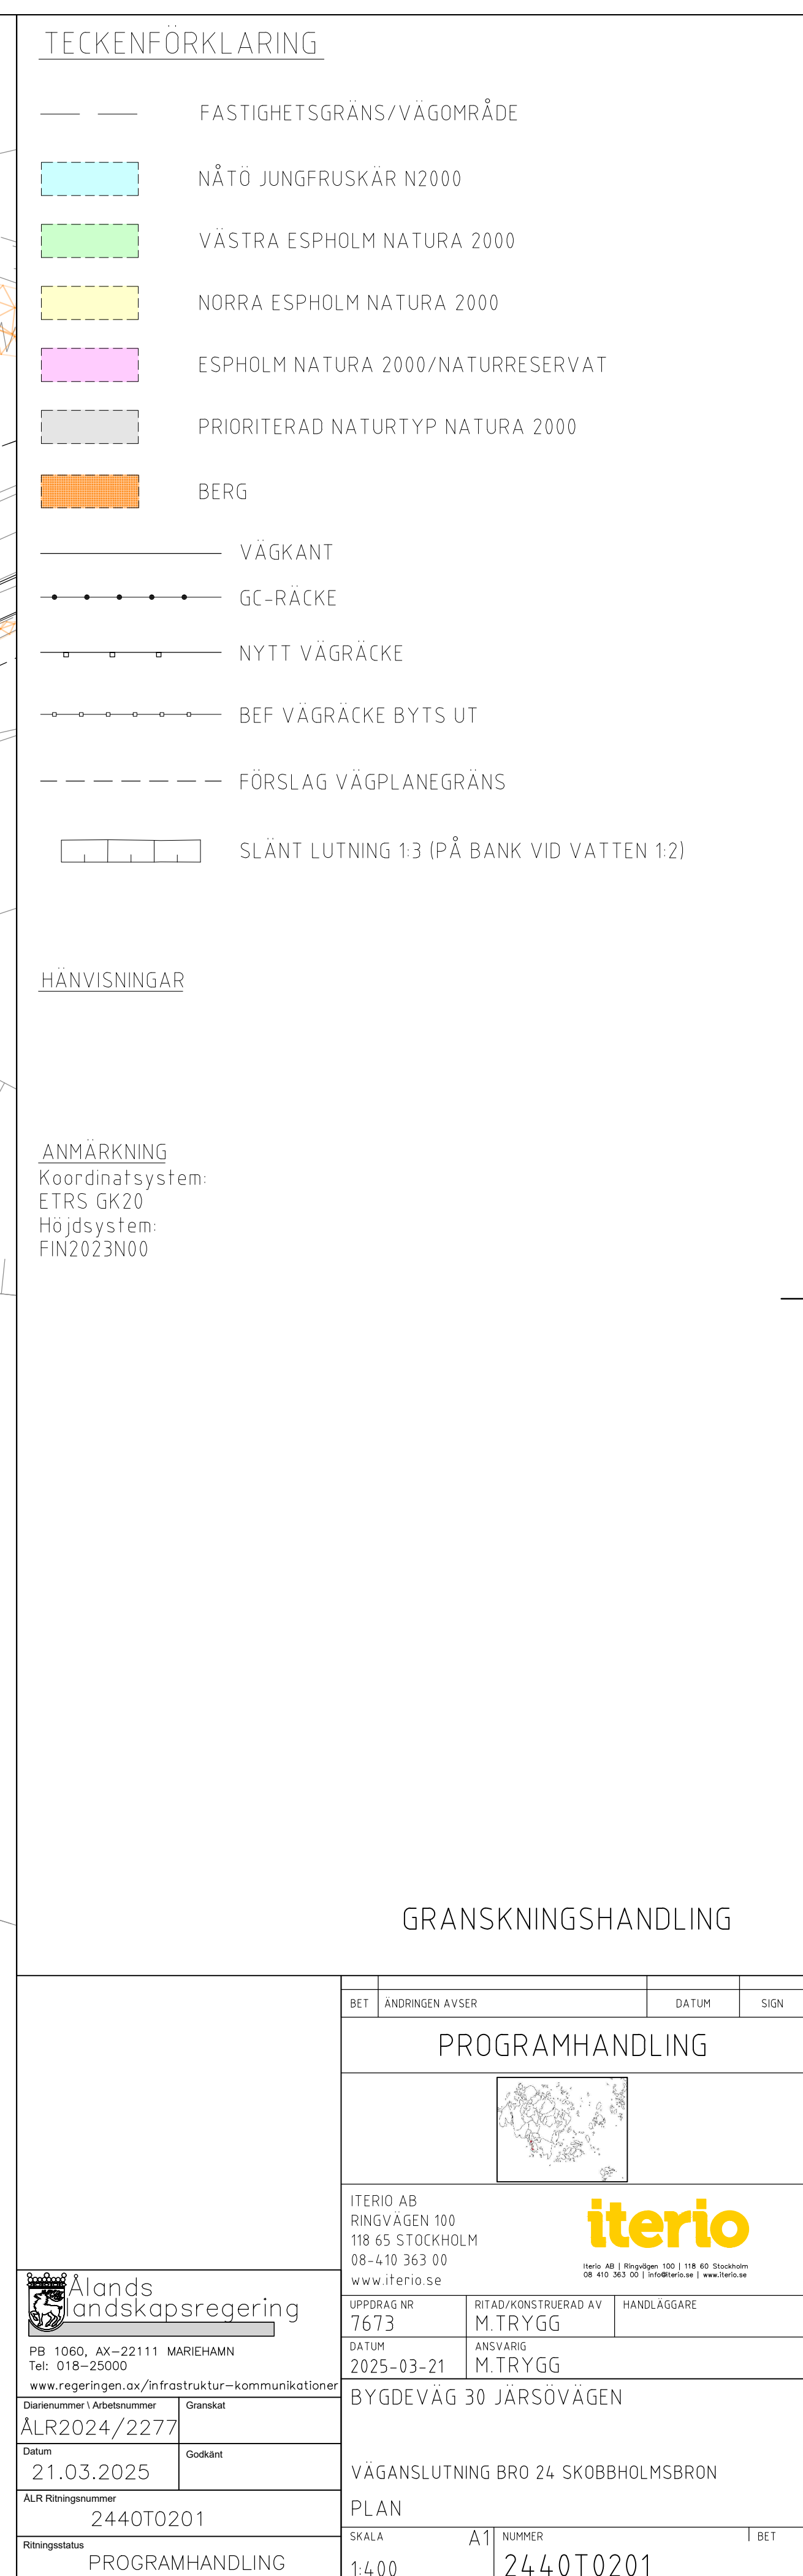

— — — — — FASTIGHETSGRÄNS/VÄGOMRÅDE

 NÅTÖ JUNGFRUSKÄR N2000

 VÄSTRA ESPHOLM NATURA 2000

 NORRA ESPHOLM NATURA 2000

 ESPHOLM NATURA 2000/NATURRESERVAT

 PRIORITERAD NATURTYP NATURA 2000

 BERG

————— VÄGKANT

—●—●—●—●— GC-RÄCKE

—○—○—○— NYTT VÄGRÄCKE

—○—○—○—○— BEF VÄGRÄCKE BYTS UT

— — — — — FÖRSLAG VÄGPLANEGRÄNS


 SLÄNT LUTNING 1:3 (PÅ BANK VID VATTEN 1:2)

ANMÄRKNING
Koordinatsystem:
ETRS GK20
Höjdsystem:
FIN2023N00

		BET		ANDRINGSÄMNE		DATUM		SIGN	
PROGRAMHANDLING									
ITERIO AB RINGVÄGEN 100 118 65 STOCKHOLM 08-410 363 00 www.iterio.se				 Iterio AB Ringvägen 100 118 60 Stockholm 08 410 363 00 info@iterio.se www.iterio.se					
 Ålands landskapsregering									
PB 1060, AX-22111 MARIEHAMN Tel: 018-25000 www.regeringen.ax/infrastruktur-kommunikationer									
Diarienummer / Arbetsnummer ÅLR2024/2277		Granskalt							
Datum 20.11.24		Godkänt							
ÅLR Rättningsnummer 2540T0201									
Rättningsstatus PROGRAMHANDLING									
SKALA		A1		NUMMER		BET			
1:400				2540T0201					

Bro 25, Nåtöbron

Möglichst viele

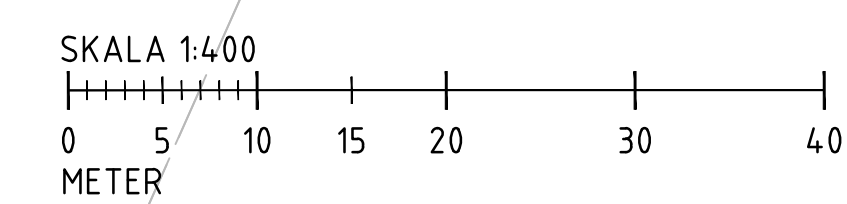



TECKENFÖRKLARING

NÅTÖ JUNGFRUSKÄR N2000

VÄSTRA ESPHOLM NATURA 2000

NORRA ESPHOLM NATURA 2000

ESPHOLM NATURA 2000/NATURRESERVAT

PRIORITERAD NATURTYP NATURA 2000

BERG

VÄGKANT

HÄNVISNINGAR

ANMÄRKNING

Koordinatsystem:
ETRS GK20
Höjdsystem:
FIN2023N00

GRANSKNINGSHANDLING

BET	ÄNDRINGEN AVSER	DATUM	SIGN
PROGRAMHANDLING			
ITERIO AB RINGVÄGEN 100 118 65 STOCKHOLM 08-410 363 00 www.iterio.se			
UPPDRAG NR 7673	RITAD/KONSTRUERAD AV M.TRYGG	HANDLAGGARE	
DATUM 2024-11-20	ANSVARIG M.TRYGG		
BYGDEVÄG 30 JÄRSÖVÄGEN			
TILLFÄLLIGA BROAR, BRO 23 JÄRSÖBRON			
PLAN			
SKALA 1:400	A1	NUMMER 2341T0201	BET



Bro 24, Skobboldsbron
Släntlutning 1:1,5

TECKENFÖRKLARING

NÅTÖ JUNGFRUSKÄR N2000

VÄSTRA ESPHOLM NATURA 2000

NORRA ESPHOLM NATURA 2000

ESPHOLM NATURA 2000/NATURRESERVAT

PRIORITERAD NATURTYP NATURA 2000

BERG

VÄGKANT

HÄNVISNINGAR

ANMÄRKNING
Koordinatsystem:
ETRS GK20
Höjdsystem:
FIN2023N00

GRANSKNINGSHANDLING

BET	ÄNDRINGEN AVSER	DATUM	SIGN
PROGRAMHANDLING			
ITERIO AB RINGVÄGEN 100 118 65 STOCKHOLM 08-410 363 00 www.iterio.se		ITERIO AB Ringvägen 100 118 65 Stockholm 08-410 363 00 info@iterio.se www.iterio.se	
UPPDRAG NR 7673	RITAD/KONSTRUERAD AV M.TRYGG	HANDLAGGARE	
DATUM 2024-11-20	ANSVARIG M.TRYGG		
BYGDEVÄG 30 JÄRSÖVÄGEN			
TILFÄLLIGA BROAR, BRO 24 SKOBOLDHOLMSBRON			
PLAN			
SKALA 1:400	A1	NUMMER 2441T0201	BET

Ålänns länshövdingens förvaltningsmyndighet
PB 1060, AX-22111 MARIEHAMN
Tel: 018-25000
www.regeringen.se/infrastruktur-kommunikationer


ÅLR2024/2277

Datum
20.11.24


Godkänt

ÅLR Röringsnummer
2441T0201

Röringsstatus
PROGRAMHANDLING

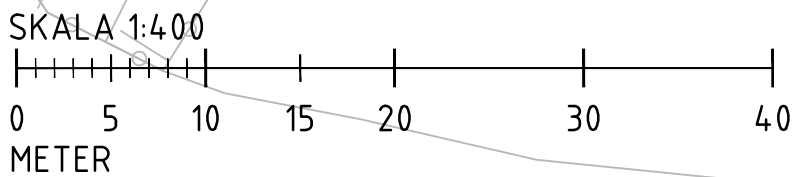



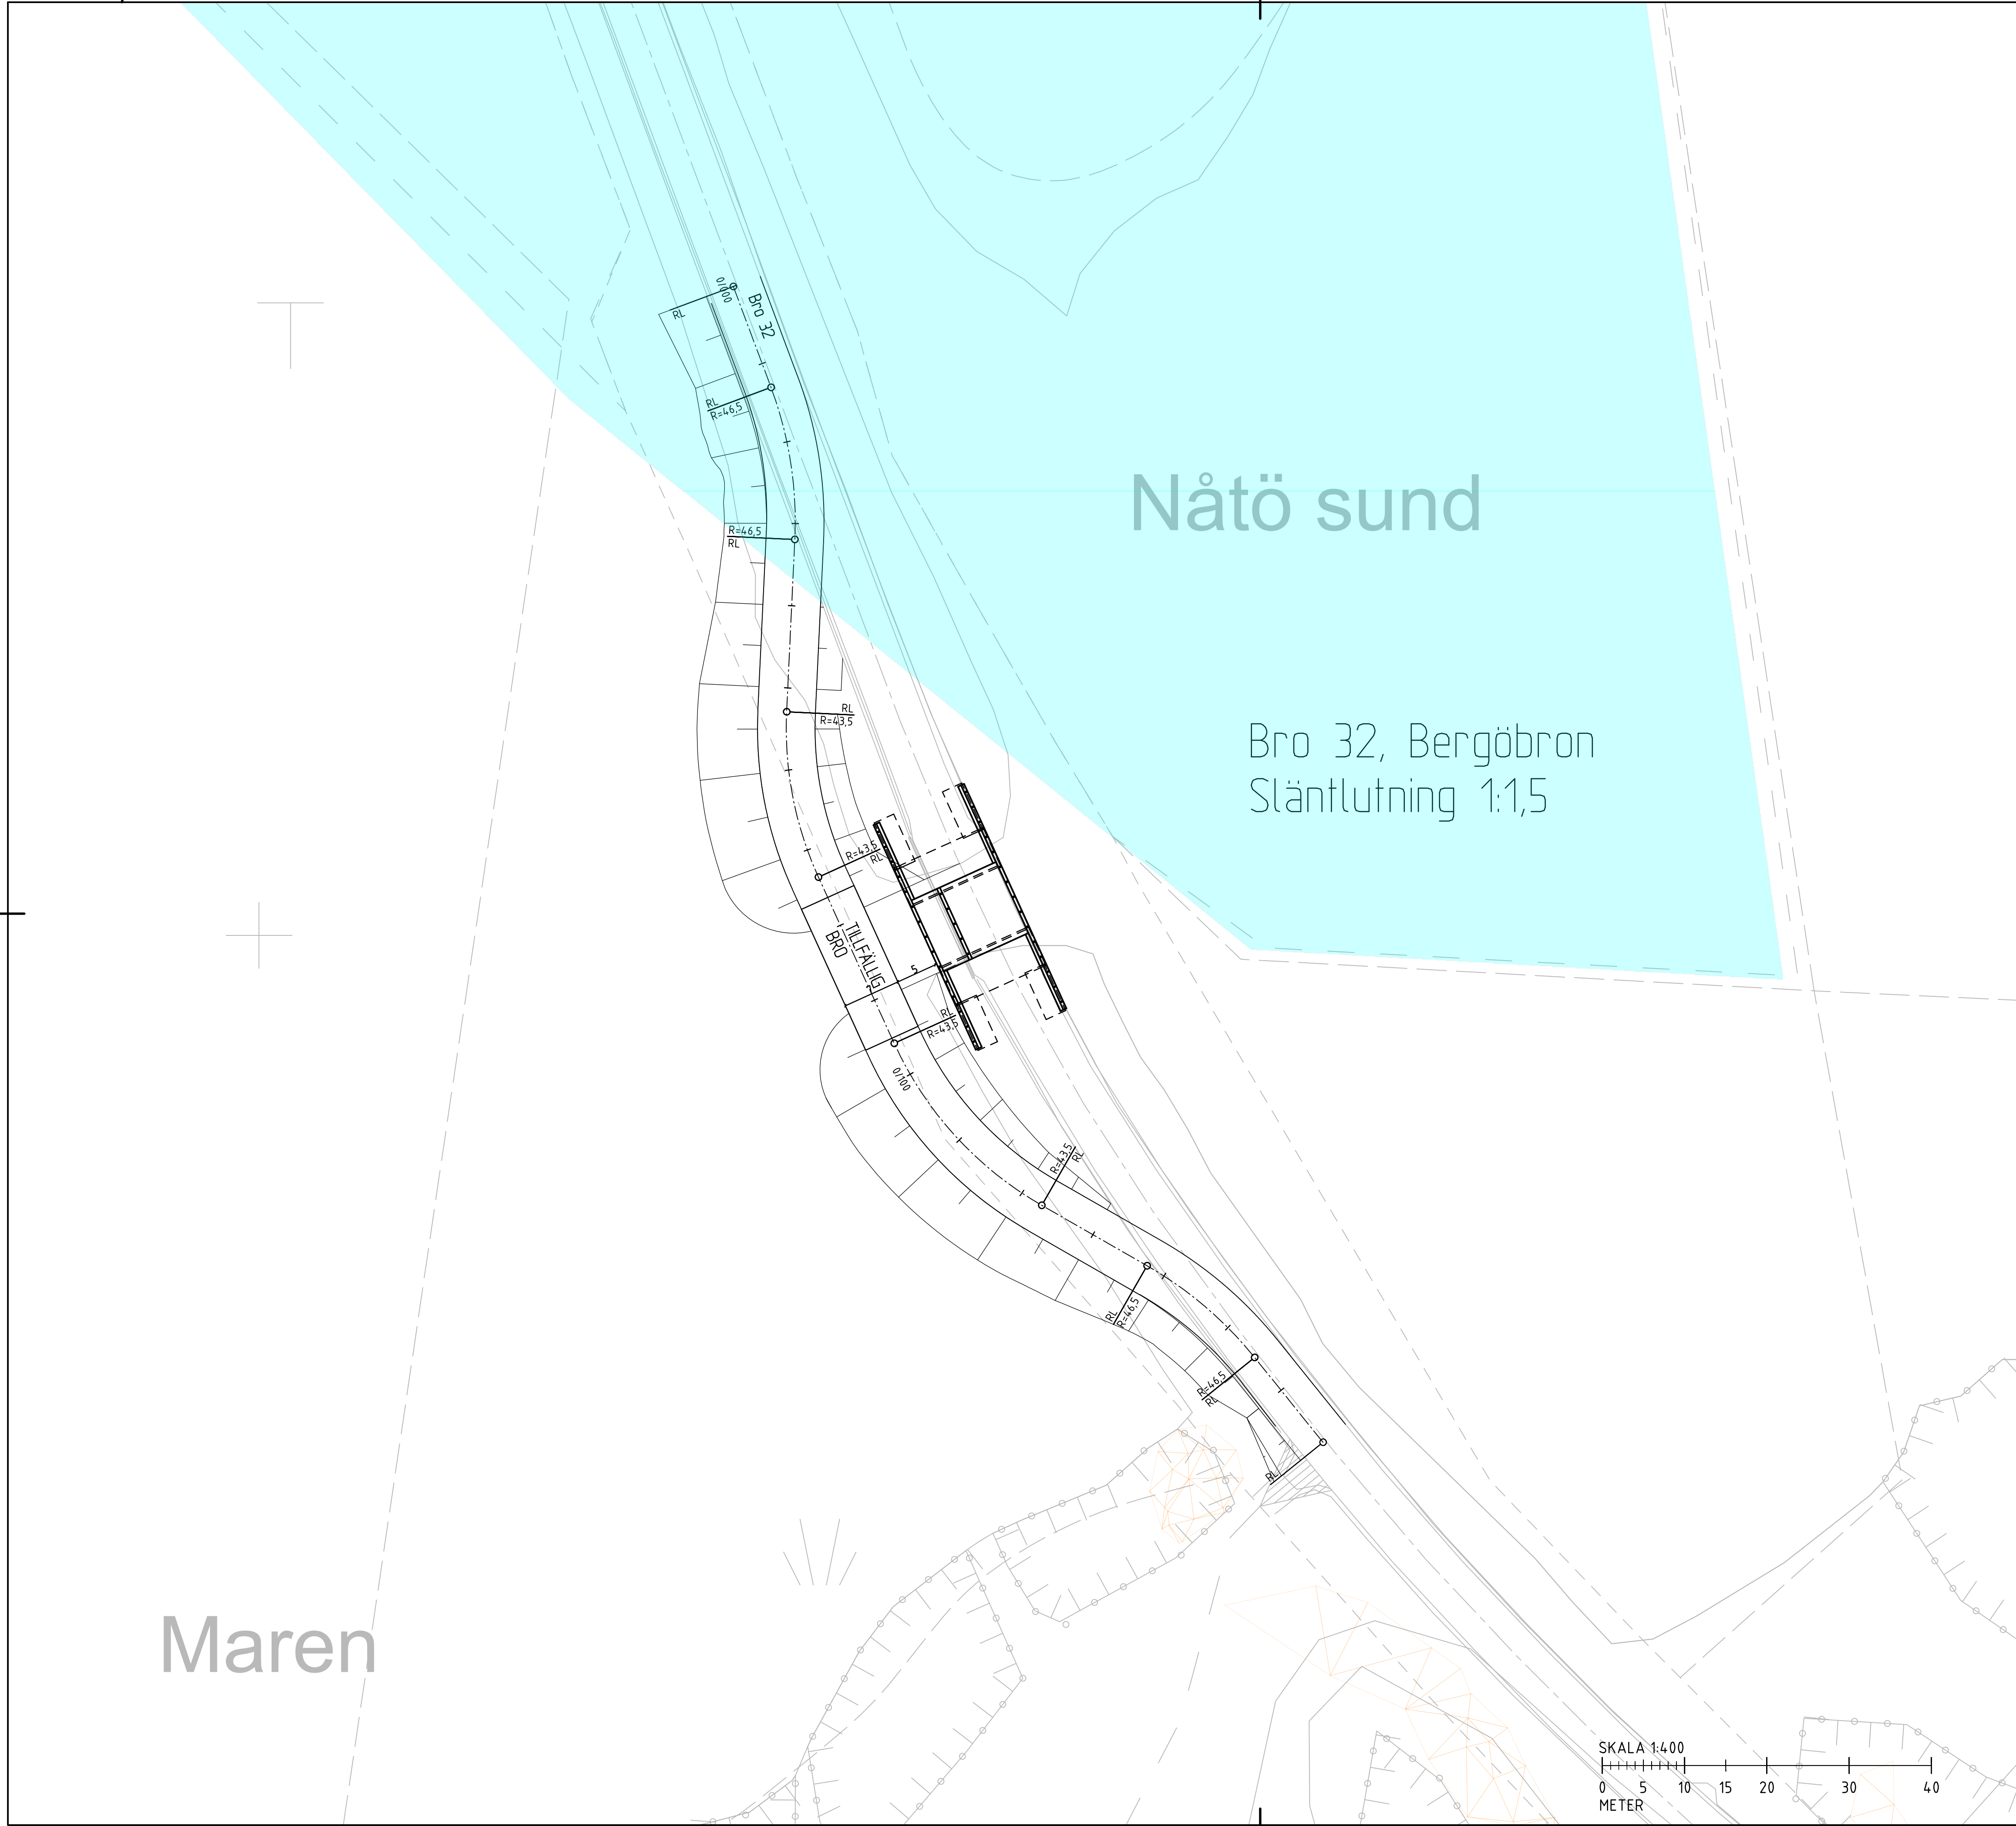

TECKENFÖRKLARING

NÅTÖ JUNGFRUSKÄR N2000

VÄSTRA ESPHOLM NATURA 2000

NORRA ESPHOLM NATURA 2000

ESPHOLM NATURA 2000/NATURRESERVAT

PRIORITERAD NATURTYP NATURA 2000

BERG

VÄGKANT

HÄNVISNINGAR

ANMÄRKNING
Koordinatsystem:
ETRS GK20
Höjdsystem:
FIN2023N00

GRANSKNINGSHANDLING

BET	ÄNDRINGEN AVSER	DATUM	SIGN
PROGRAMHANDLING			
ITERIO AB RINGVÄGEN 100 118 65 STOCKHOLM 08-410 363 00 www.iterio.se			
UPPDRAG NR 7673	RITAD/KONSTRUERAD AV M.TRYGG	HANDLAGGARE	
DATUM 2024-11-20	ANSVARIG M.TRYGG		
BYGDEVÄG 30 JÄRSÖVÄGEN			
TILLFÄLLIGA BROAR, BRO 32 BERGÖBRON			
PLAN			
SKALA 1:400	A1	NUMMER 3241T0201	BET

Alders länslösa

PB 1060, AX-22111 MARIEHAMN
Tel: 018-25000
www.regeringen.se/infrastruktur-kommunikationer

Distriktsnummer / Arbetsnummer
ÅLR2024/2277

Datum
XX.XX.2024

ALR Röringsnummer
3241T0201

Röringsstatus
PROGRAMHANDLING

Grensstat
Godkänt

SKALA 1:400

0

5

10

15

20

30



40

METER


FE: C:\Users\ian\OneDrive\AB\7673 Järsövägen\Gåll - General\5 CONCEPT\Arkiv\Tilläggs handling 1\01\TAL 2024-11-20 09:29:00 - AV ANVÄNDARE mår

JÄRSÖVÄGEN

Sektion på bro

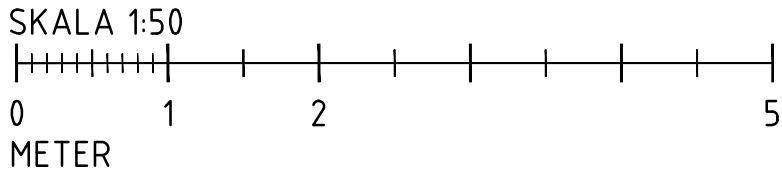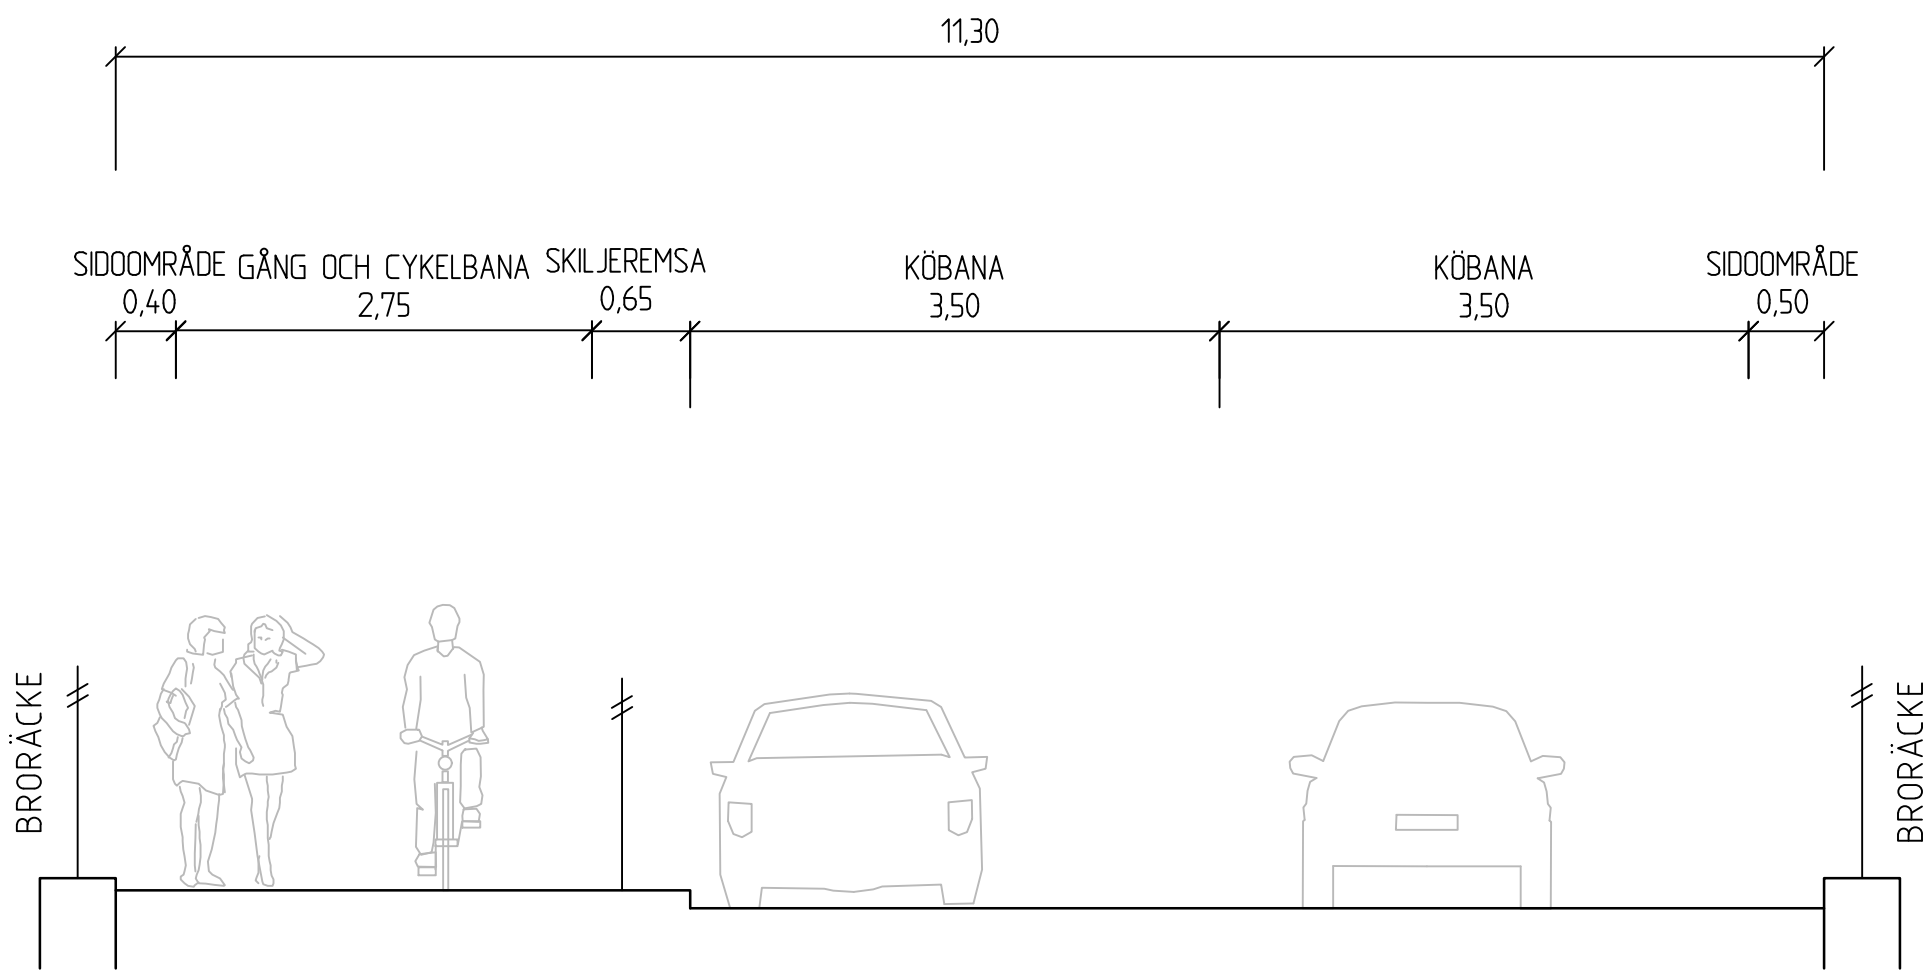

GRANSKNINGSHANDLING

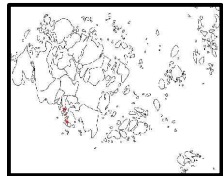BET	ANDRINGEN AVSER	DATUM	SIGN
PROGRAMHANDLING			
			
ITERIO AB RINGVÄGEN 100 118 65 STOCKHOLM 08-410 363 00 www.iterio.se		 Iterio AB Ringvägen 100 118 65 Stockholm 08 410 363 00 info@iterio.se www.iterio.se	
UPPDRAG NR 7673	RITAD/KONSTRUERAD AV M.TRYGG	HANDLAGGARE	
DATUM 2024-11-20	ANSVARIG M.TRYGG		
BYGDEVÄG 30 JÄRSÖVÄGEN			
SEKTION PÅ BRO			
SEKTION			
SKALA 1:1000	A1	NUMMER 3001T0401	BET

PB 1060, AX-22111 MARIEHAMN
Tel: 018-25000
www.regeringen.ax/infrastruktur-kommunikationer

ÅLR2024/2277

Datum
20.11.2024


ÅLR Röringsnummer
3001T0401

Röringsstatus
PROGRAMHANDLING

Grenskat


Godkänt

Normal sektion på bank

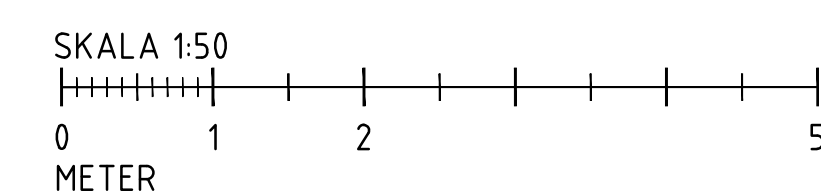

BET	ANDRINGS AVSER	DATUM	SIGN
PROGRAMHANDLING			
ITERIO AB RINGVÄGEN 100 118 65 STOCKHOLM 08-410 363 00 www.iterio.se			
Iterio AB Ringvägen 100 118 65 Stockholm 08 410 363 00 info@iterio.se www.iterio.se			
UPPDRAG NR	RITAD/KONSTRUERAD AV	HANDLAGGARE	
7673	M.TRYGG		
DATUM	ANSVARIG		
2024-11-20	M.TRYGG		
BYGDEVÅG 30 JÄRSÖVÄGEN			
NORMAL SEKTION			
SEKTION			
SKALA	A1	NUMMER	BET
1:1000	3001T0402		

Järsövägen GC_Rekommenderat alt

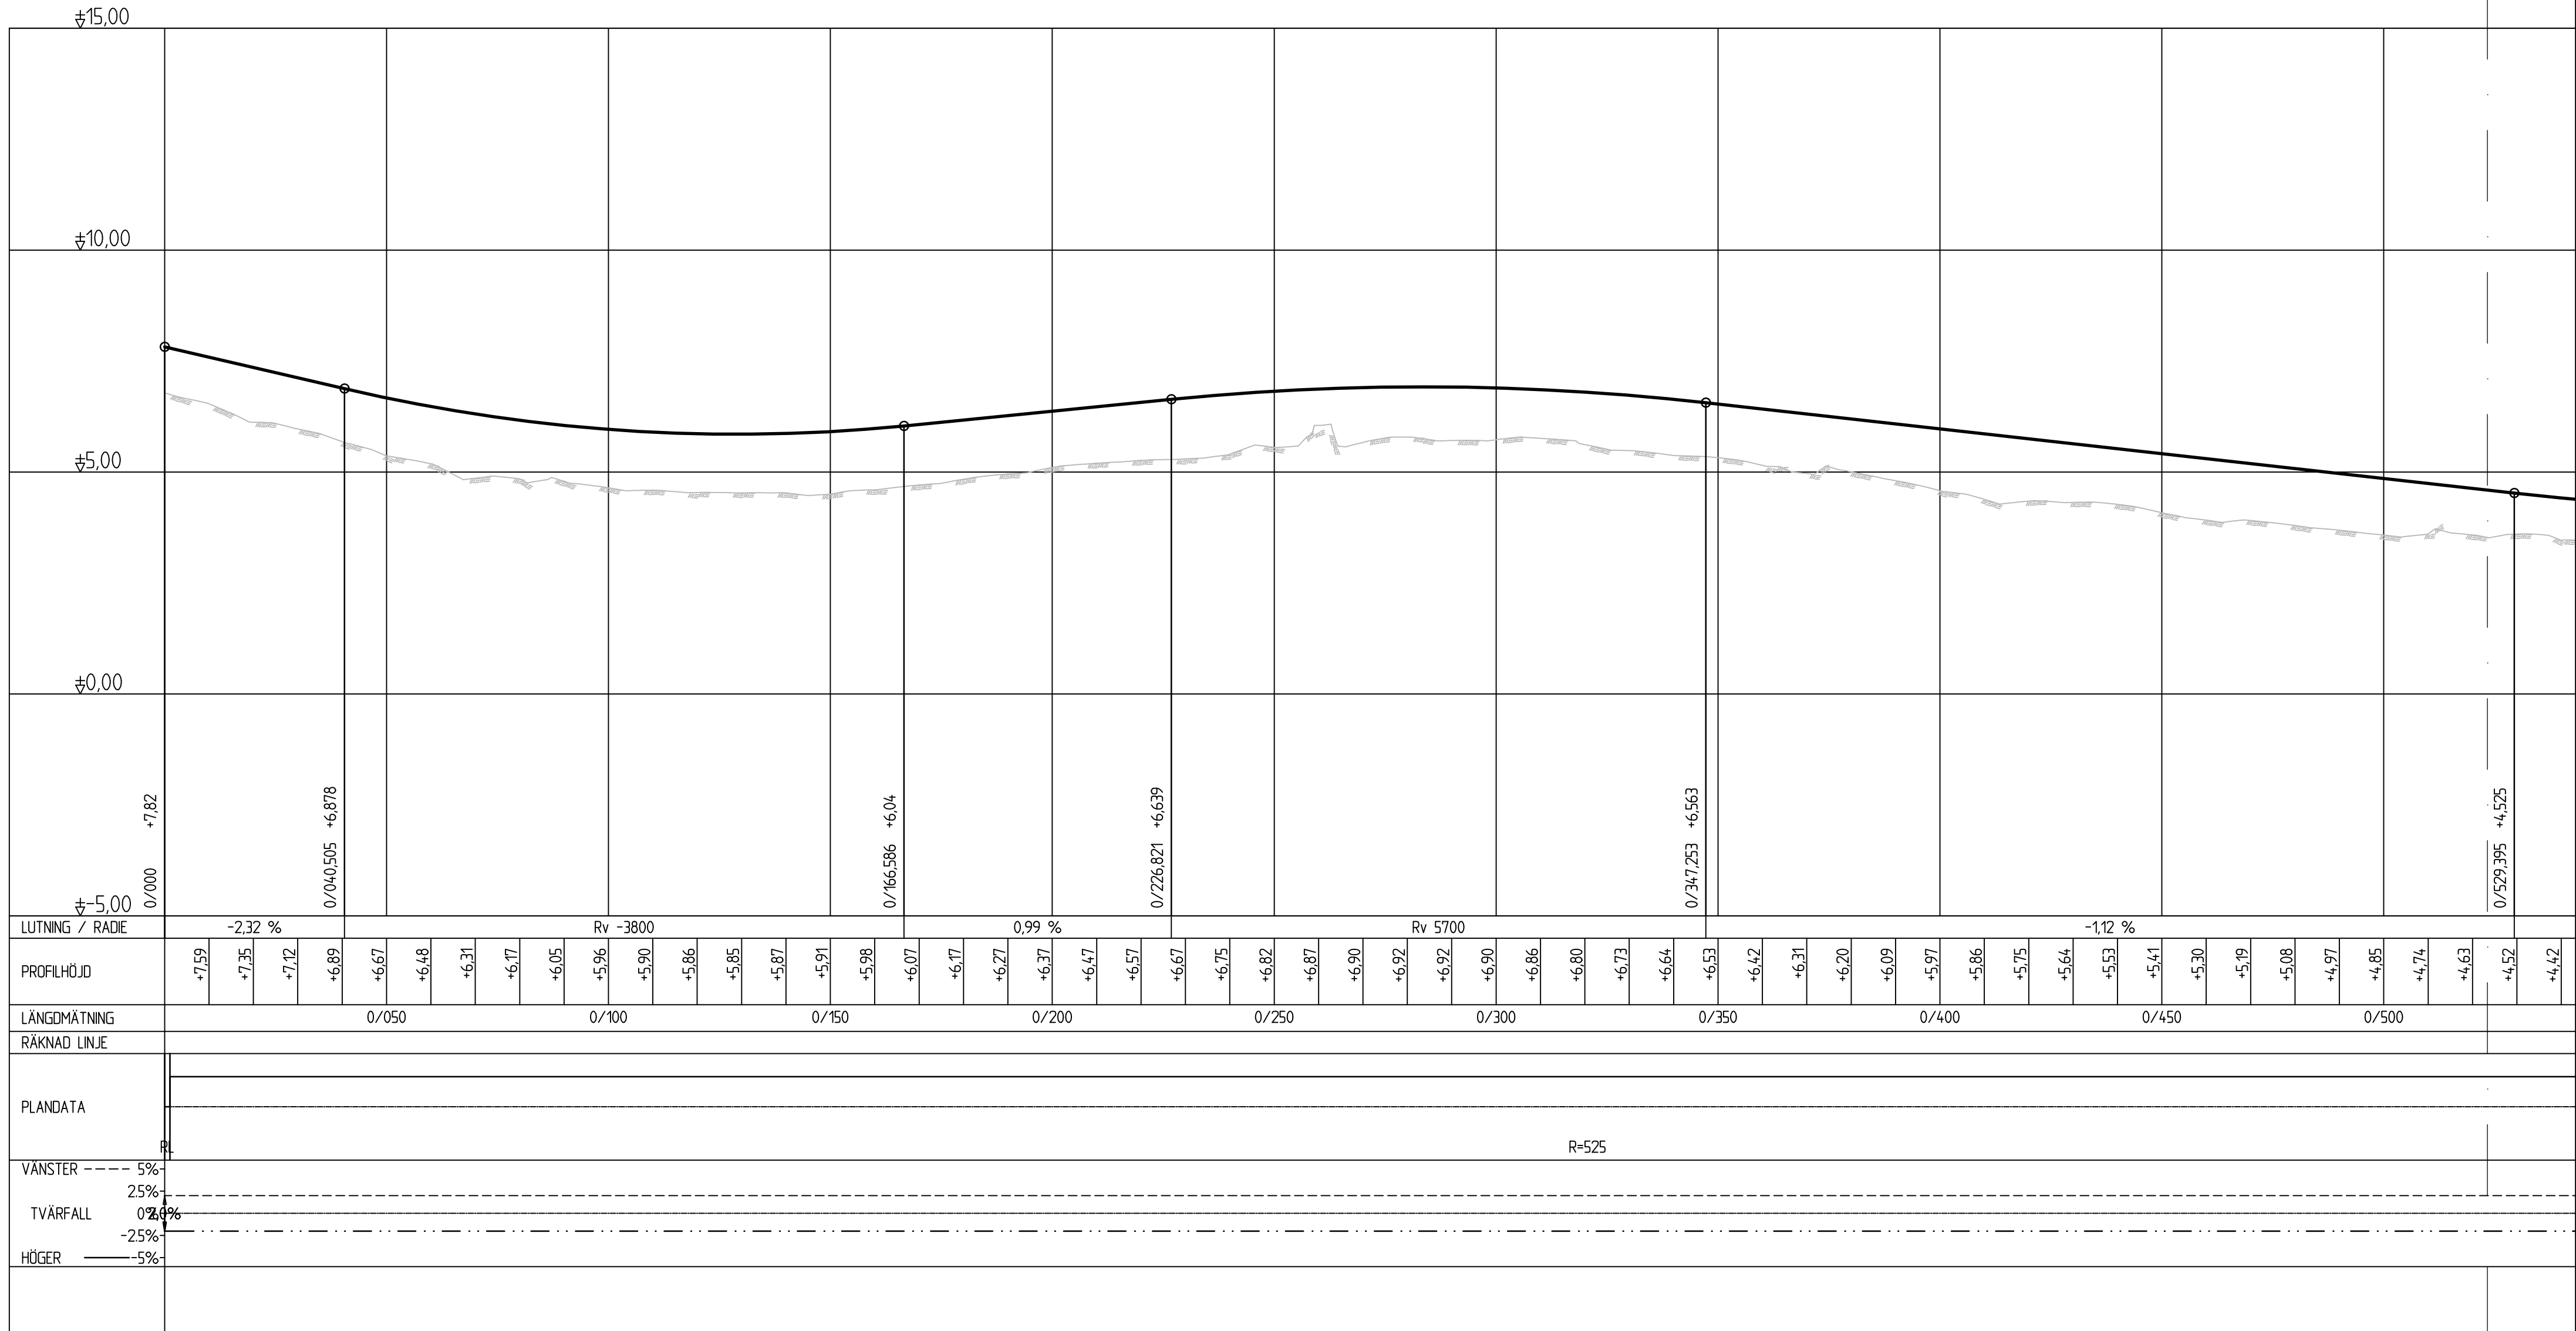


TECKENFÖRKLARING

- Bef. Mark
- Proj. Vertikalgeometri

HÄNVISNINGAR

ANMÄRKNING
Koordinatsystem:
ETRS GK20
Höjdsystem:
FIN2023N00

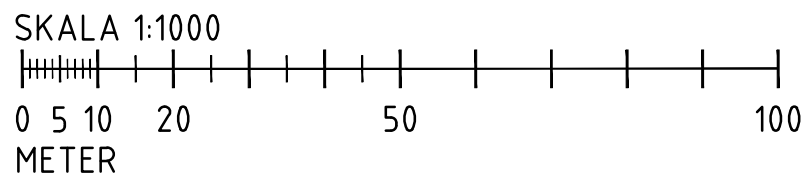

KONNEKTION MOT BLAD 002
KONNEKTION MOT BLAD 001

GRANSKNINGSHANDLING


BET	ÄNDRINGEN AVSER	DATUM	SIGN
PROGRAMHANDLING			
ITERIO AB RINGVÄGEN 100 118 65 STOCKHOLM 08-410 363 00 www.iterio.se			
UPPDRAG NR 7673	RITAD/KONSTRUERAD AV M.TRYGG	HANDLAGGARE	
DATUM 2024-11-20	ANSVARIG M.TRYGG		
BYGDEVÄG 30 JÄRSÖVÄGEN			
GÅNG- OCH CYKELVÄG			
PROFIL			
SKALA 1:1000/1:100	A1	NUMMER 3001T0301	BET

PB 1060, AX-22111 MARIEHAMN Tel: 018-25000 www.regeringen.se/infrastruktur-kommunikationer	
Datum 20.11.2024	Godkänt
ALR2024/2277	
3001T0301	
PROGRAMHANDLING	


BEF MARK

PROJEKTERAD VERTIKALGEOMETRI

ANMÄRKNING
Koordinatsystem:
ETRS GK20
Höjdsystem:
FIN2023N00

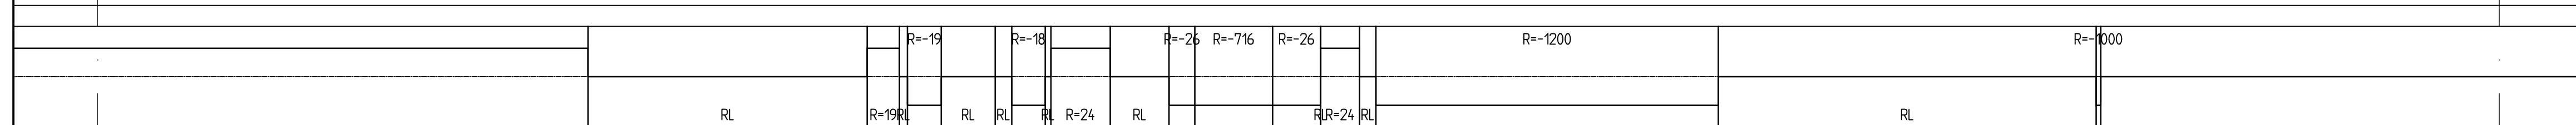


BET	ANDRINGEN AVSÄR		DATUM	SIGN
PROGRAMHANDLING				
ITERIO AB RINGVÄGEN 100 118 65 STOCKHOLM 08-410 363 00 www.iterio.se		 Iterio AB Ringvägen 100 118 65 Stockholm 08 410 363 00 info@iterio.se www.iterio.se		
UPPDRAG NR 7673	RITAD/KONSTRUERAD AV M.TRYGG	HANDLAGGARE		
DATUM 2024-11-20	ANSVARIG M.TRYGG			
BYGDEVÅG 30 JÄRSÖVÄG				
GÅNG- OCH CYKELVÄG				
PROFIL				
SKALA	A1	NUMMER		I BET
1:1000/1:100	3001T0302			

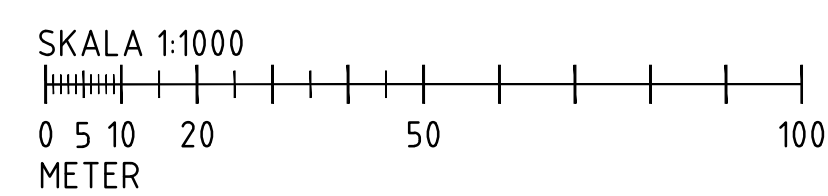

KONNEKTION MOT BLAD 002
KONNEKTION MOT BLAD 001

KONNEKTION MOT BLAD 003
KONNEKTION MOT BLAD 002

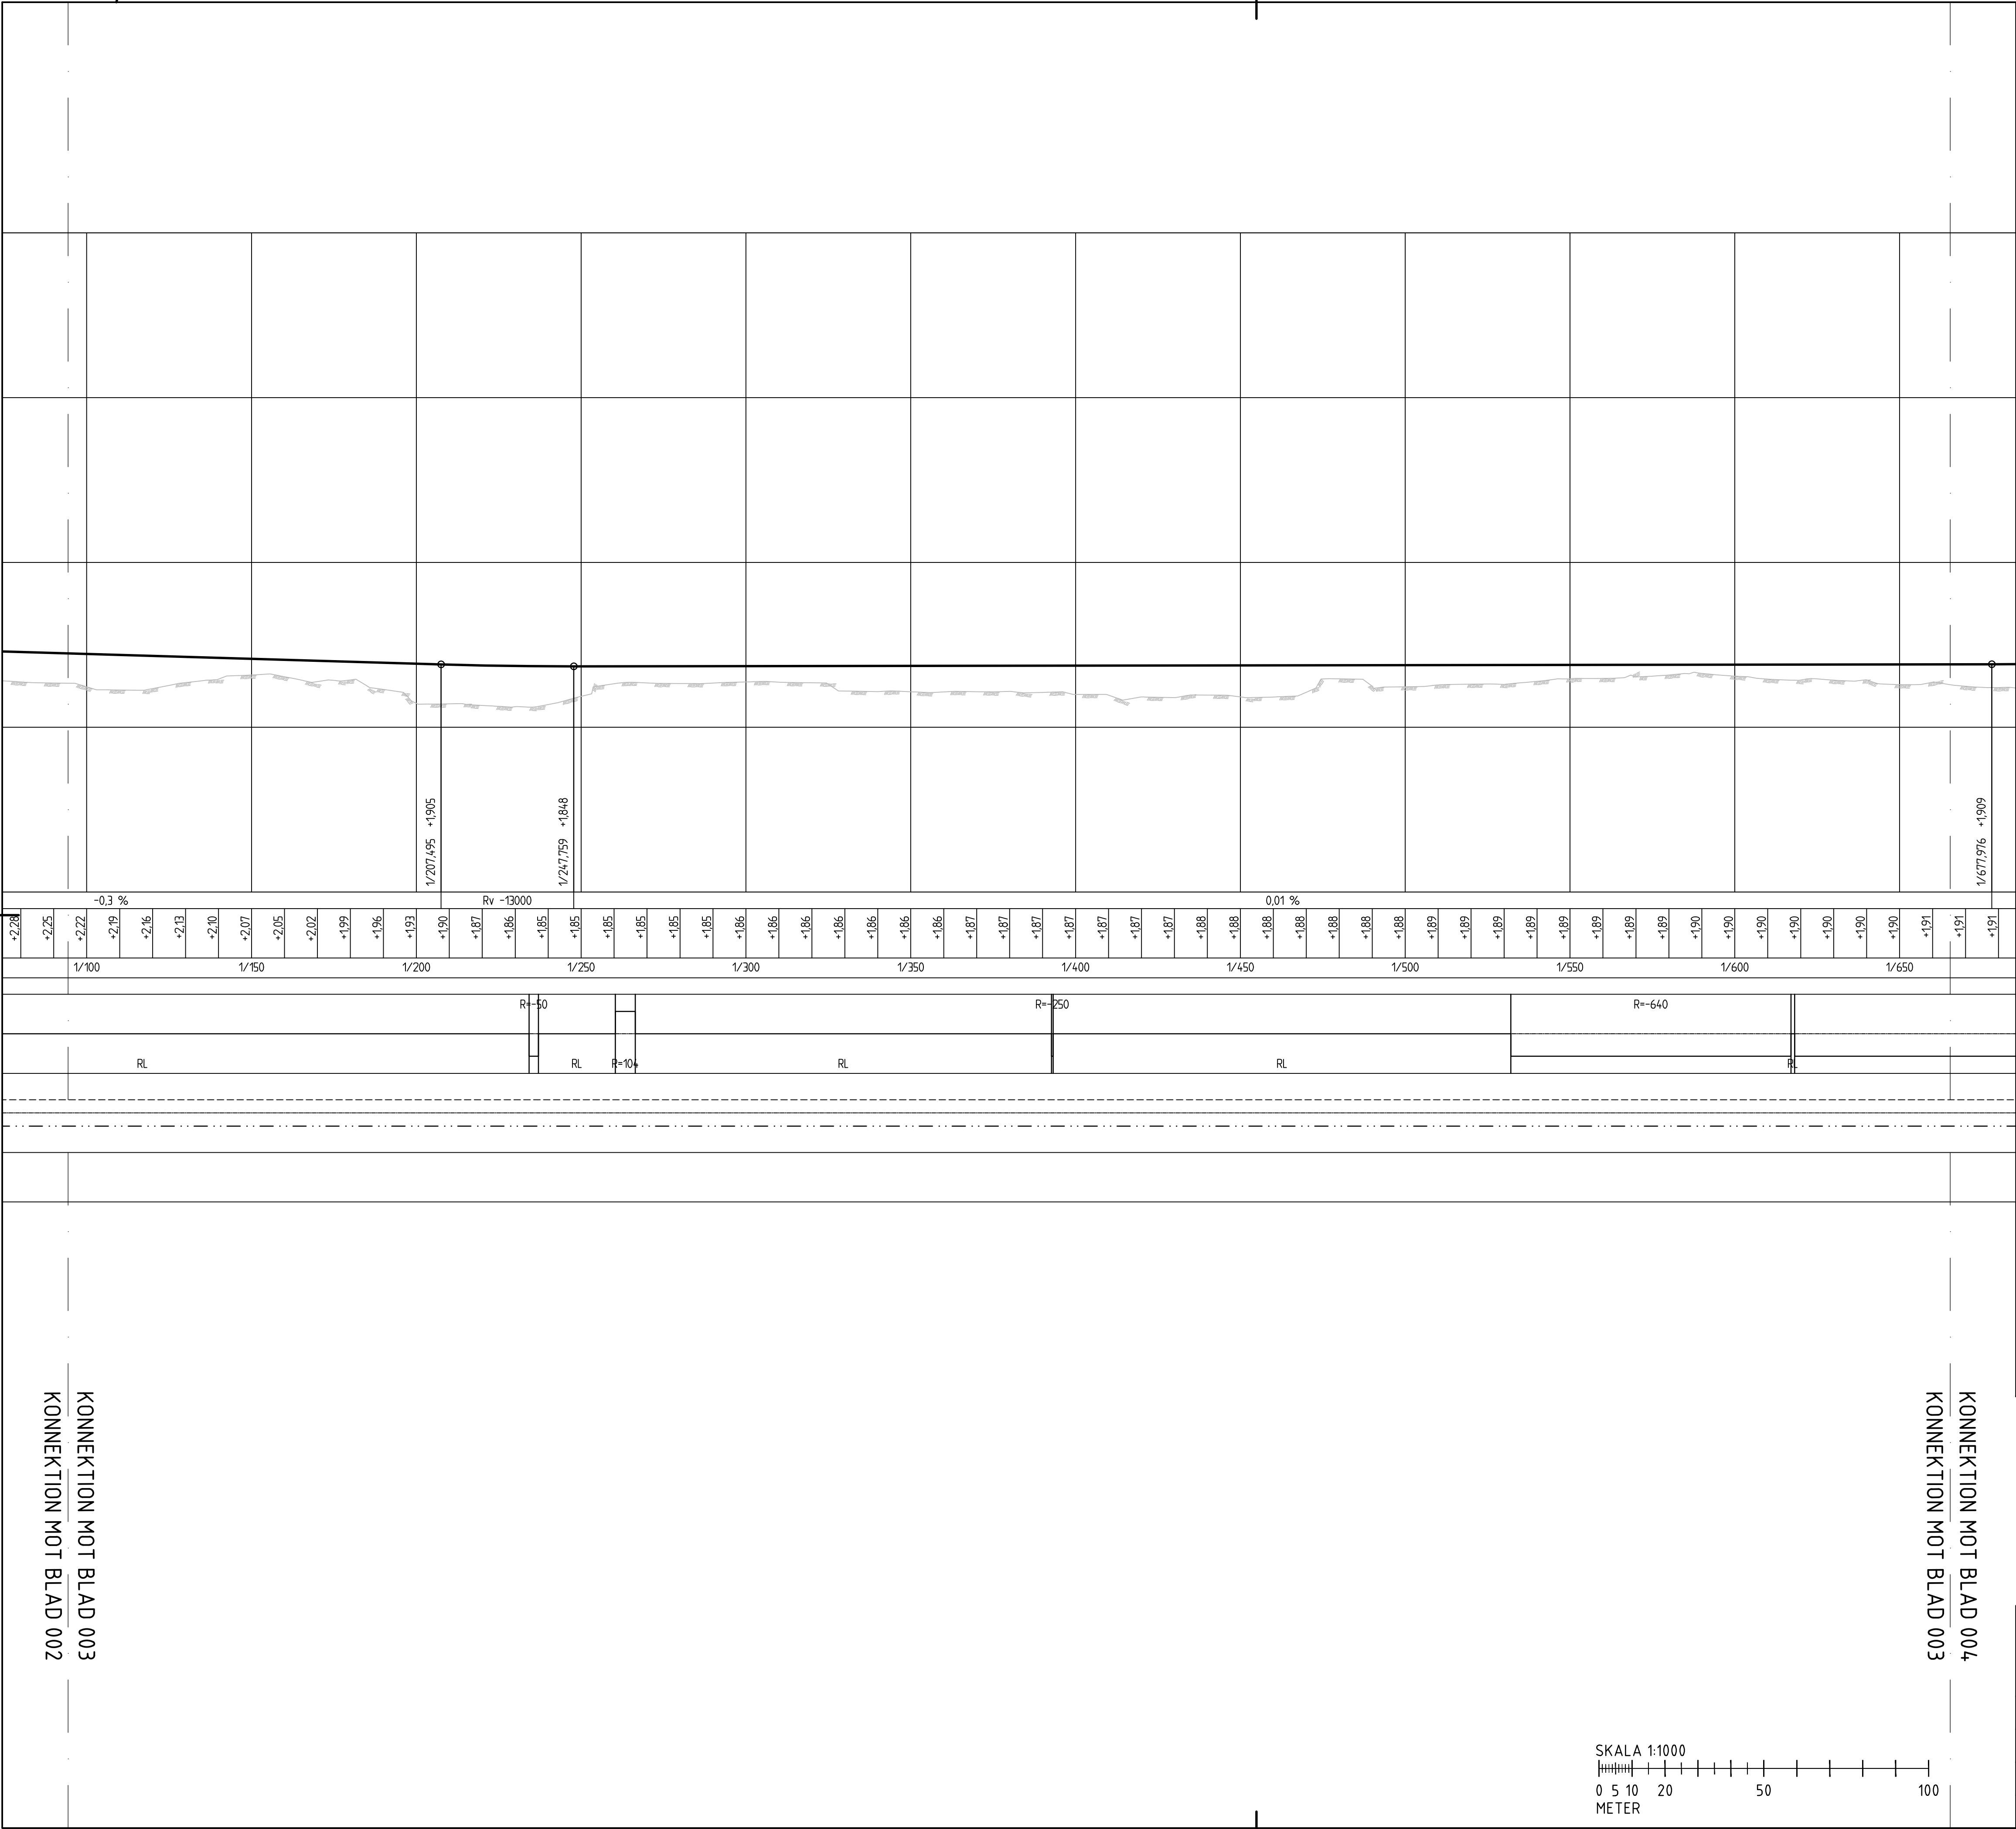

TECKENFÖRKLARING

BEF MARK


PROJETERAD VERTIKALGEOMETRI

HÄNVISNINGAR

ANMÄRKNING
Koordinatsystem:
ETRS GK20
Höjdsystem:
FIN2023N00

GRANSKNINGSHANDLING

BET	ÄNDRINGEN AVSER	DATUM	SIGN
PROGRAMHANDLING			
ITERIO AB RINGVÄGEN 100 118 65 STOCKHOLM 08-410 363 00 www.iterio.se			
UPPDRAG NR 7673		RITAD/KONSTRUERAD AV M.TRYGG	HANDLAGGARE
DATUM 2024-11-20		ANSVARIG M.TRYGG	
BYGDEVÄG 30 JÄRSÖVÄGEN			
GÅNG- OCH CYKELVÄG			
PROFIL			
SKALA 1:1000/1:100		A1 NUMMER 3001T0303	I BET

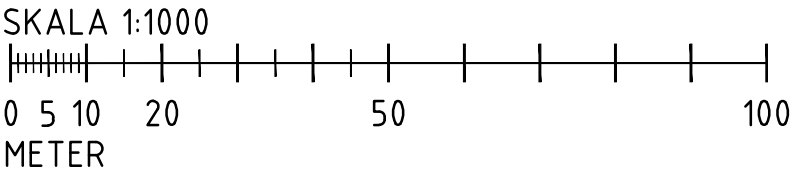


KONNEKTION MOT BLAD 003
KONNEKTION MOT BLAD 002

KONNEKTION MOT BLAD 004
KONNEKTION MOT BLAD 003

TECKENFÖRKLARING


ALFRED HENRI ALFRED HENRI BEF MARK

PROJEKTERAD VERTIKALGEOMETRI

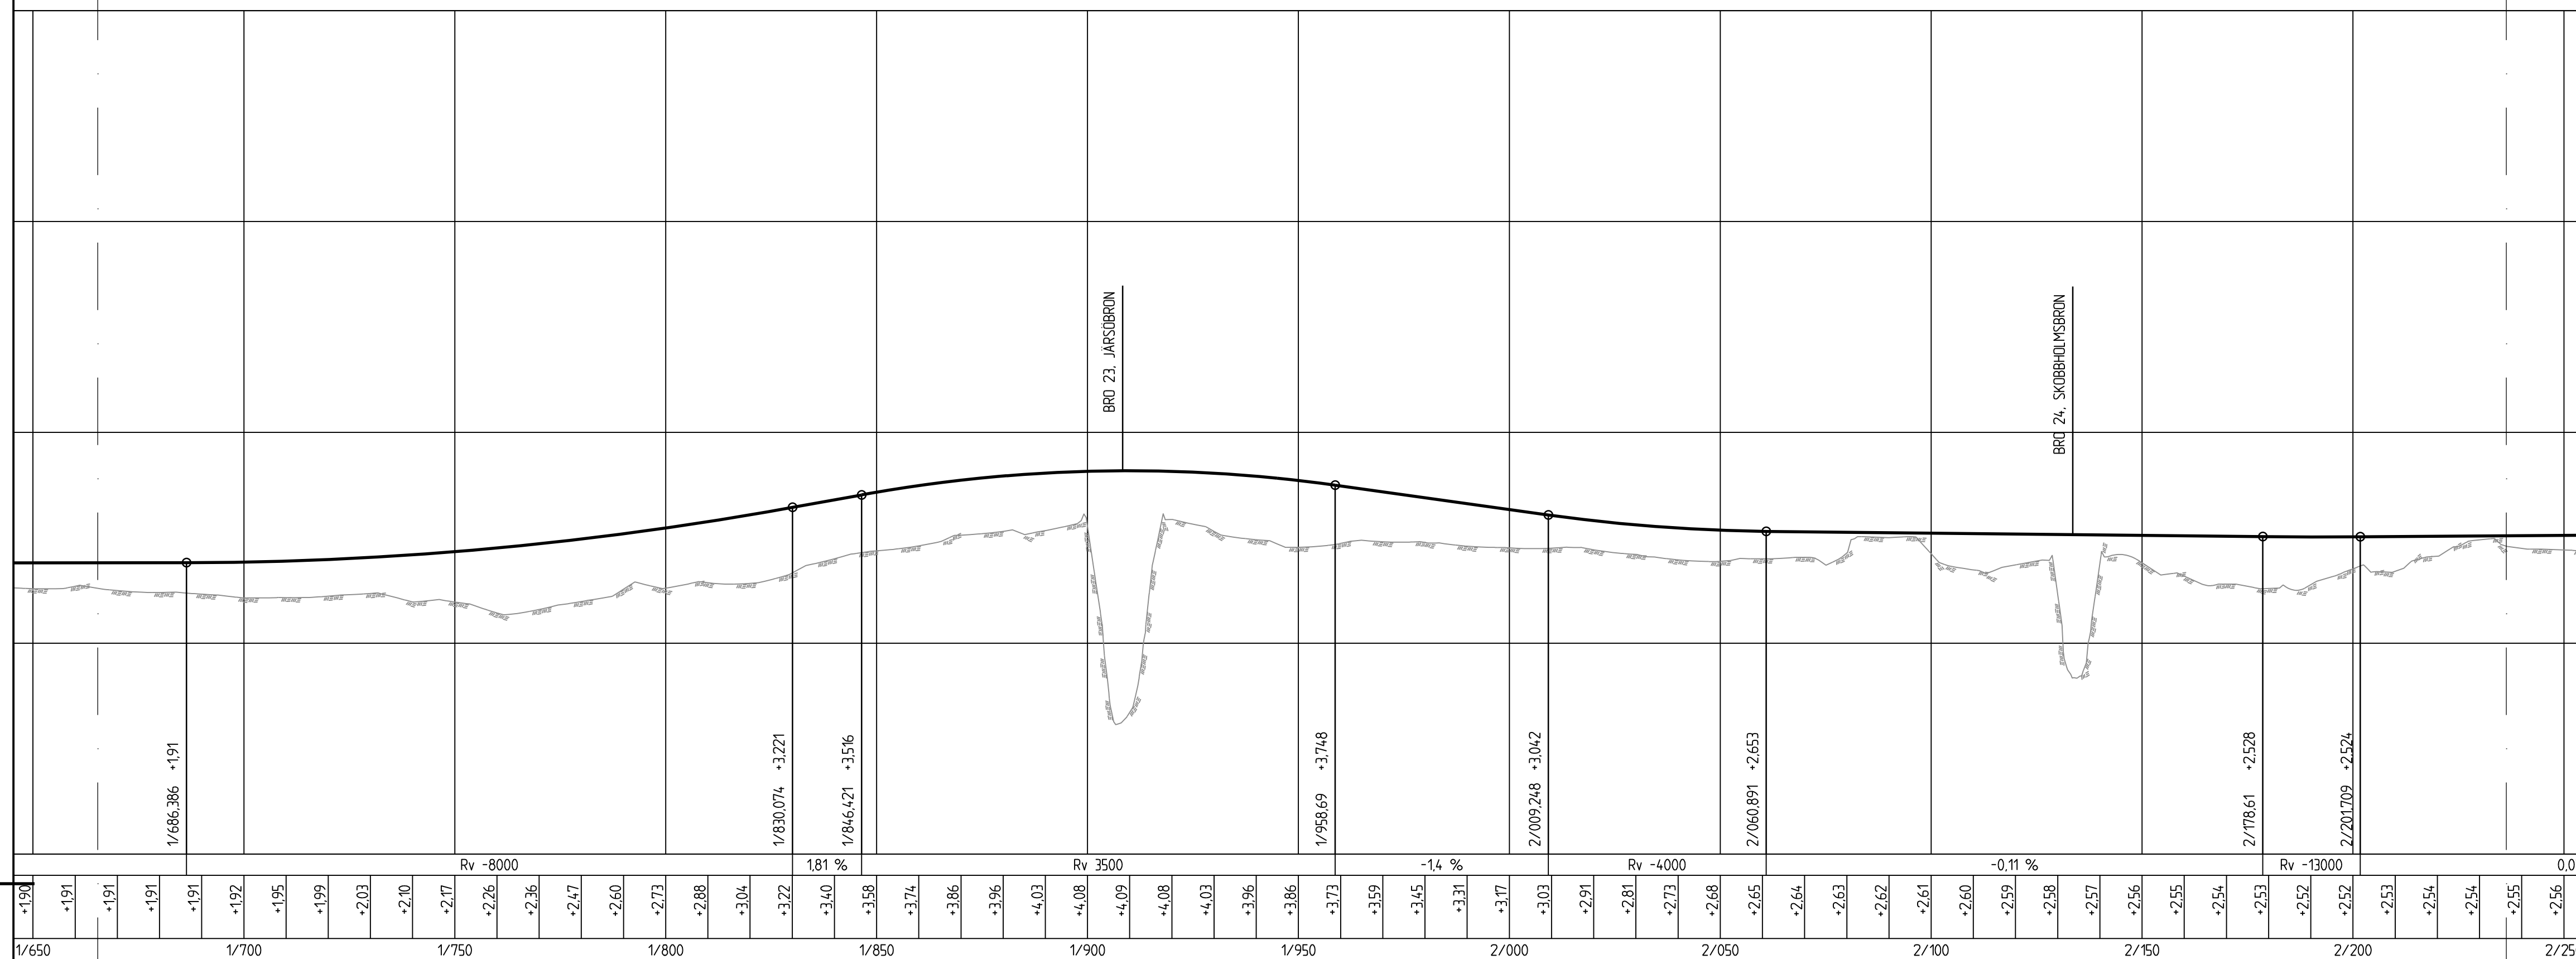



HÄNVISNINGAR

ANMÄRKNING
Koordinatsystem:
ETRS GK20
Höjdsystem:
FIN2023N00

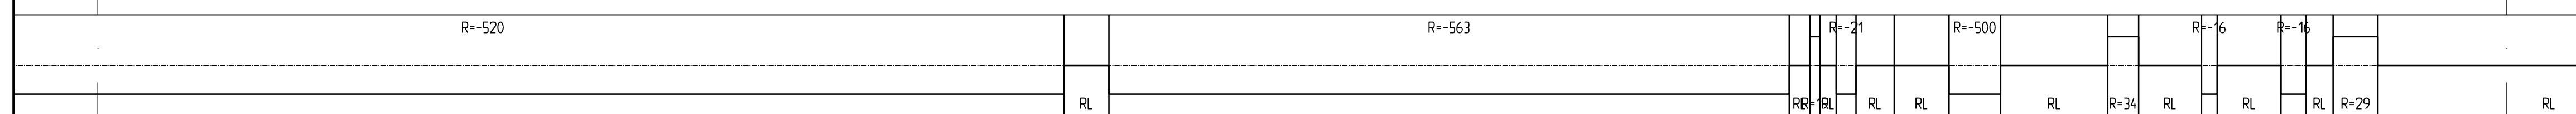


GRANSKNINGSHANDLING

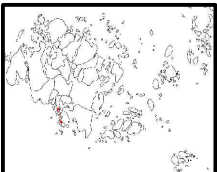BET	ANDRINGEN AVSER	DATUM	SIGN
PROGRAMHANDLING			
			
ITERIO AB RINGVÄGEN 100 118 65 STOCKHOLM 08-410 363 00 www.iterio.se		 Iterio AB Ringvägen 100 118 65 Stockholm 08 410 363 00 info@iterio.se www.iterio.se	
UPPDRAK NR 7673	RITAD/KONSTRUERAD AV M TRYGG	HANDLAGGARE	
DATUM 2025-03-21	ANSVARIG M TRYGG		
BYGDEVÅG 30 JÄRSÖVÄGEN			
GÅNG- OCH CYKELVÅG			
PROFIL			
SKALA 1:1000/1:100	A1	NUMMER 3001T0304	I BET

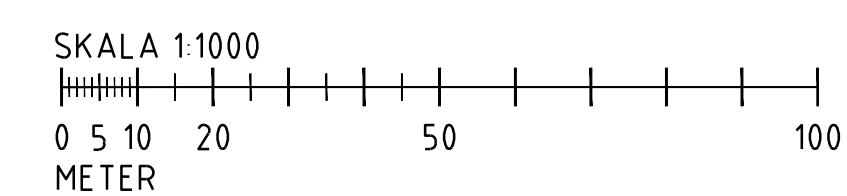

KONNEKTION MOT BLAD 005
KONNEKTION MOT BLAD 004

KONNEKTION MOT BLAD 004
KONNEKTION MOT BLAD 003

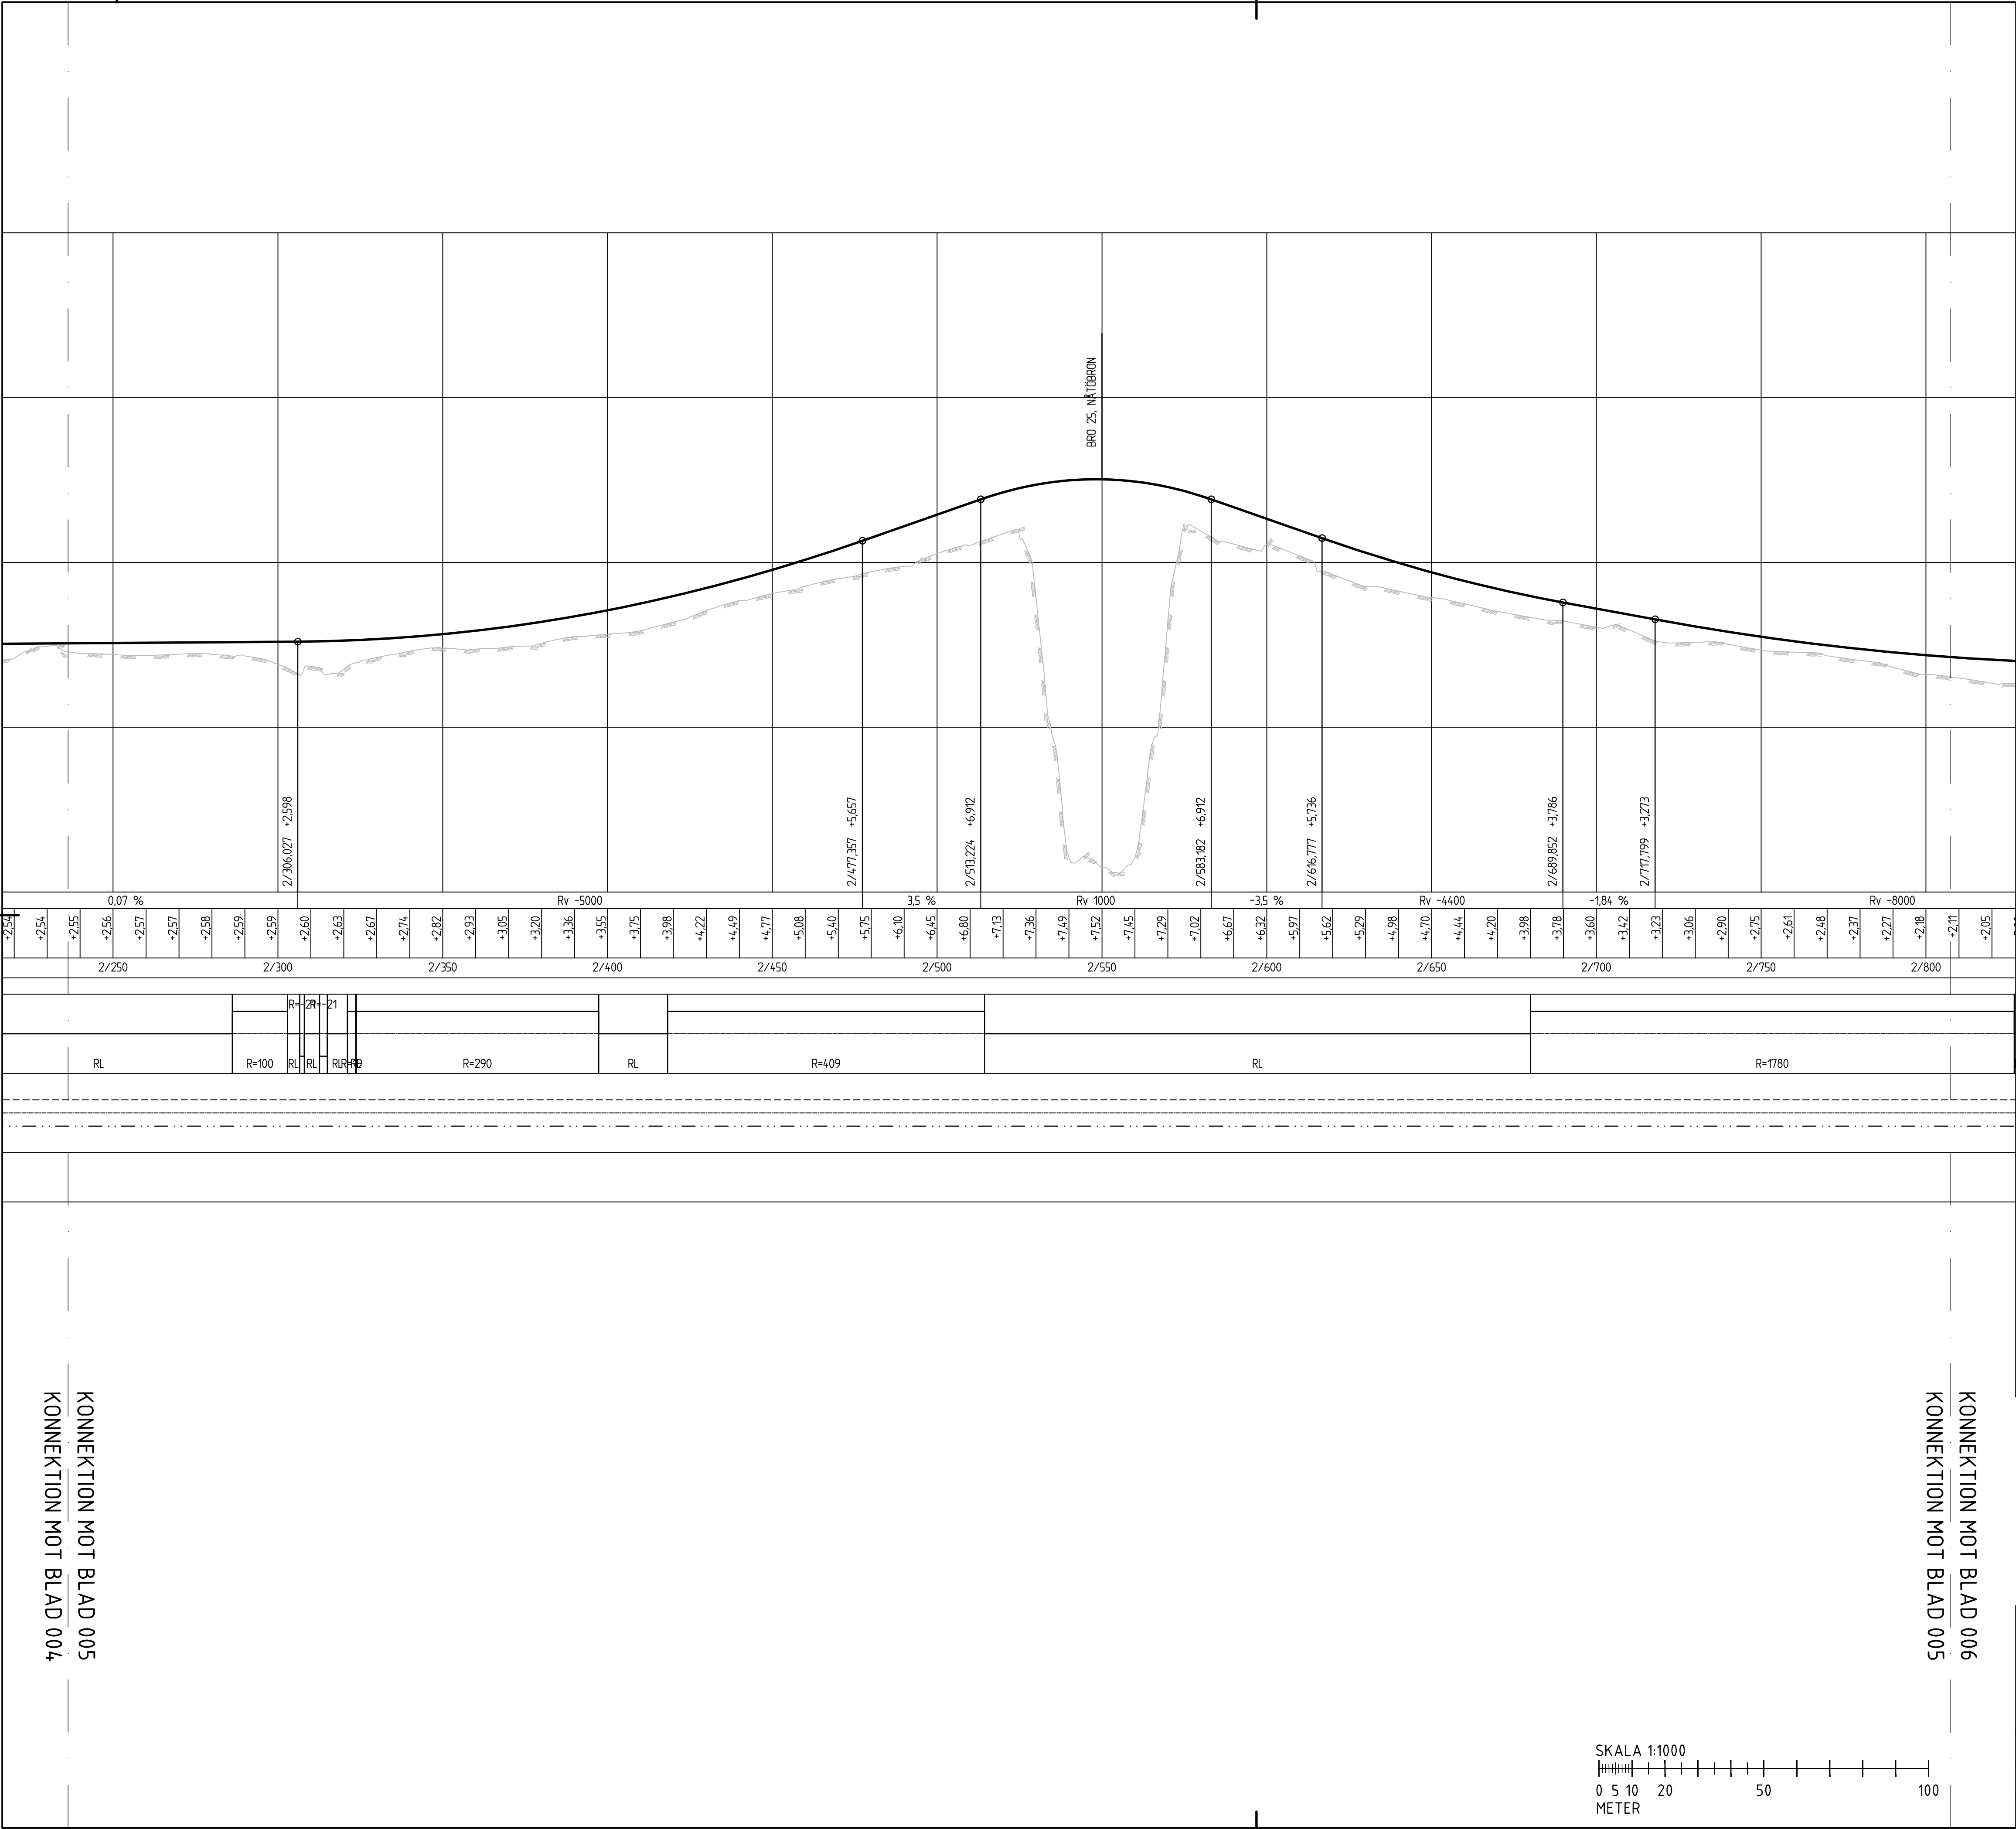

TECKENFÖRKLARING

BEF MARK

PROJETERAD VERTIKALGEOMETRI

HÄNVISNINGAR

ANMÄRKNING
Koordinatsystem:
ETRS GK20
Höjdsystem:
FIN2023N00

GRANSKNINGSHANDLING

BET	ÄNDRINGEN AVSER	DATUM	SIGN
PROGRAMHANDLING			
ITERIO AB RINGVÄGEN 100 118 65 STOCKHOLM 08-410 363 00 www.iterio.se			
UPPDRAG NR 7673		RITAD/KONSTRUERAD AV M.TRYGG	HANDLAGGARE
DATUM 2024-11-20		ANSVARIG M.TRYGG	
BYGDEVÄG 30 JÄRSÖVÄGEN			
GÅNG- OCH CYKELVÄG			
PROFIL			
SKALA 1:1000/1:100		A1 NUMMER 3001T0305	I BET

KONNEKTION MOT BLAD 005
KONNEKTION MOT BLAD 004

SKALA 1:1000
0 5 10 20 50 100
METER

KONNEKTION MOT BLAD 005
KONNEKTION MOT BLAD 006

TECKENFÖRKLARING


BEF MARK


PROJEKTERAD VERTIKALGEOMETRI

HÄNVISNINGAR

ANMÄRKNING
Koordinatsystem:
ETRS GK20
Höjdsystem:
FIN2023N00

GRANSKNINGSHANDLING

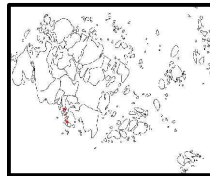BET	ANDRINGEN AVSÄR	DATUM		SIGN
PROGRAMHANDLING				
				
ITERIO AB RINGVÄGEN 100 118 65 STOCKHOLM 08-410 363 00 www.iterio.se		 Iterio AB Ringvägen 100 118 65 Stockholm 08-410 363 00 info@iterio.se www.iterio.se		
UPPRÄDD NR	RITAD/KONSTRUERAD AV	HANDLAGGARE		
7673	M. TRYGG	ANSVÄRIG		
DATUM	M. TRYGG			
2024-11-20				
BYGDEVÄG 30 JÄRSÖVÄGEN				
GÅNG- OCH CYKELVÄG				
PROFIL				
SKALA	A1	NUMMER		BET
1:1000/1:100	3001T0306			

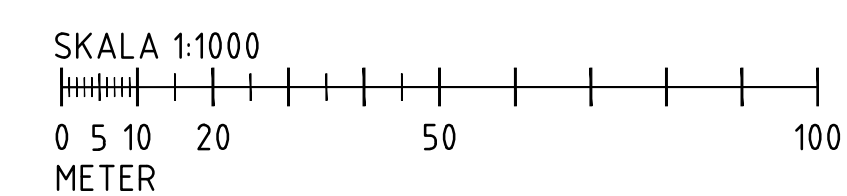

KONNEKTION MOT BLAD 007
KONNEKTION MOT BLAD 006


KONNEKTION MOT BLAD 006
KONNEKTION MOT BLAD 005

BEF MARK

PROJEKTERAD VERTIKALGEOMETRI


ANMÄRKNING
Koordinatsystem:
ETRS GK20
Höjdsystem:
FIN2023N00

BET	ANDRINGSÄSVAR		DATE	SIGN
PROGRAMHANDLING				
ITERIO AB RINGVÄGEN 100 118 65 STOCKHOLM 08-410 363 00 www.iterio.se Iterio AB Ringvägen 100 118 60 Stockholm 08 410 363 00 info@iterio.se www.iterio.se				
UPPDRAGS NR	RITAD/KONSTRUERAD AV	HANDLAGGARE		
7673	M.TRYGG			
DATUM	ANSVARIG			
2024-11-20	M.TRYGG			
BYGDEVÅG 30 JÄRSÖVÄGEN				
GÅNG- OCH CYKELVÅG				
PROFIL				
SKALA	A1	NUMMER	BET	
1:1000	1:100	3001T0307		

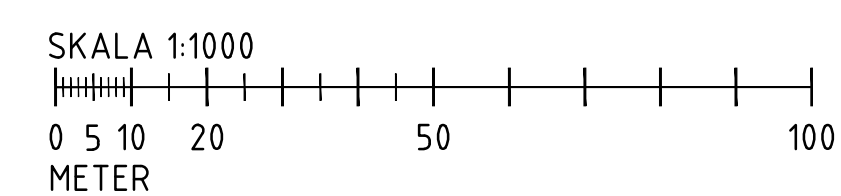

KONNEKTION MOT BLAD 007
KONNEKTION MOT BLAD 006

 Århus Årlands landskapsregering	
PB 1060, AX-22111 MARIEHAMN Tel: 018-25000	
www.regeringen.ax/infrastruktur-kommunikation	
Diarienummer / Arbetsnummer ÅLR2024/2277	Gramskat
Datum 20.11.2024	Godkänd
ÅLR Rättningsnummer 3001T0307	
Rättningsstatus PROGRAMHANDLING	

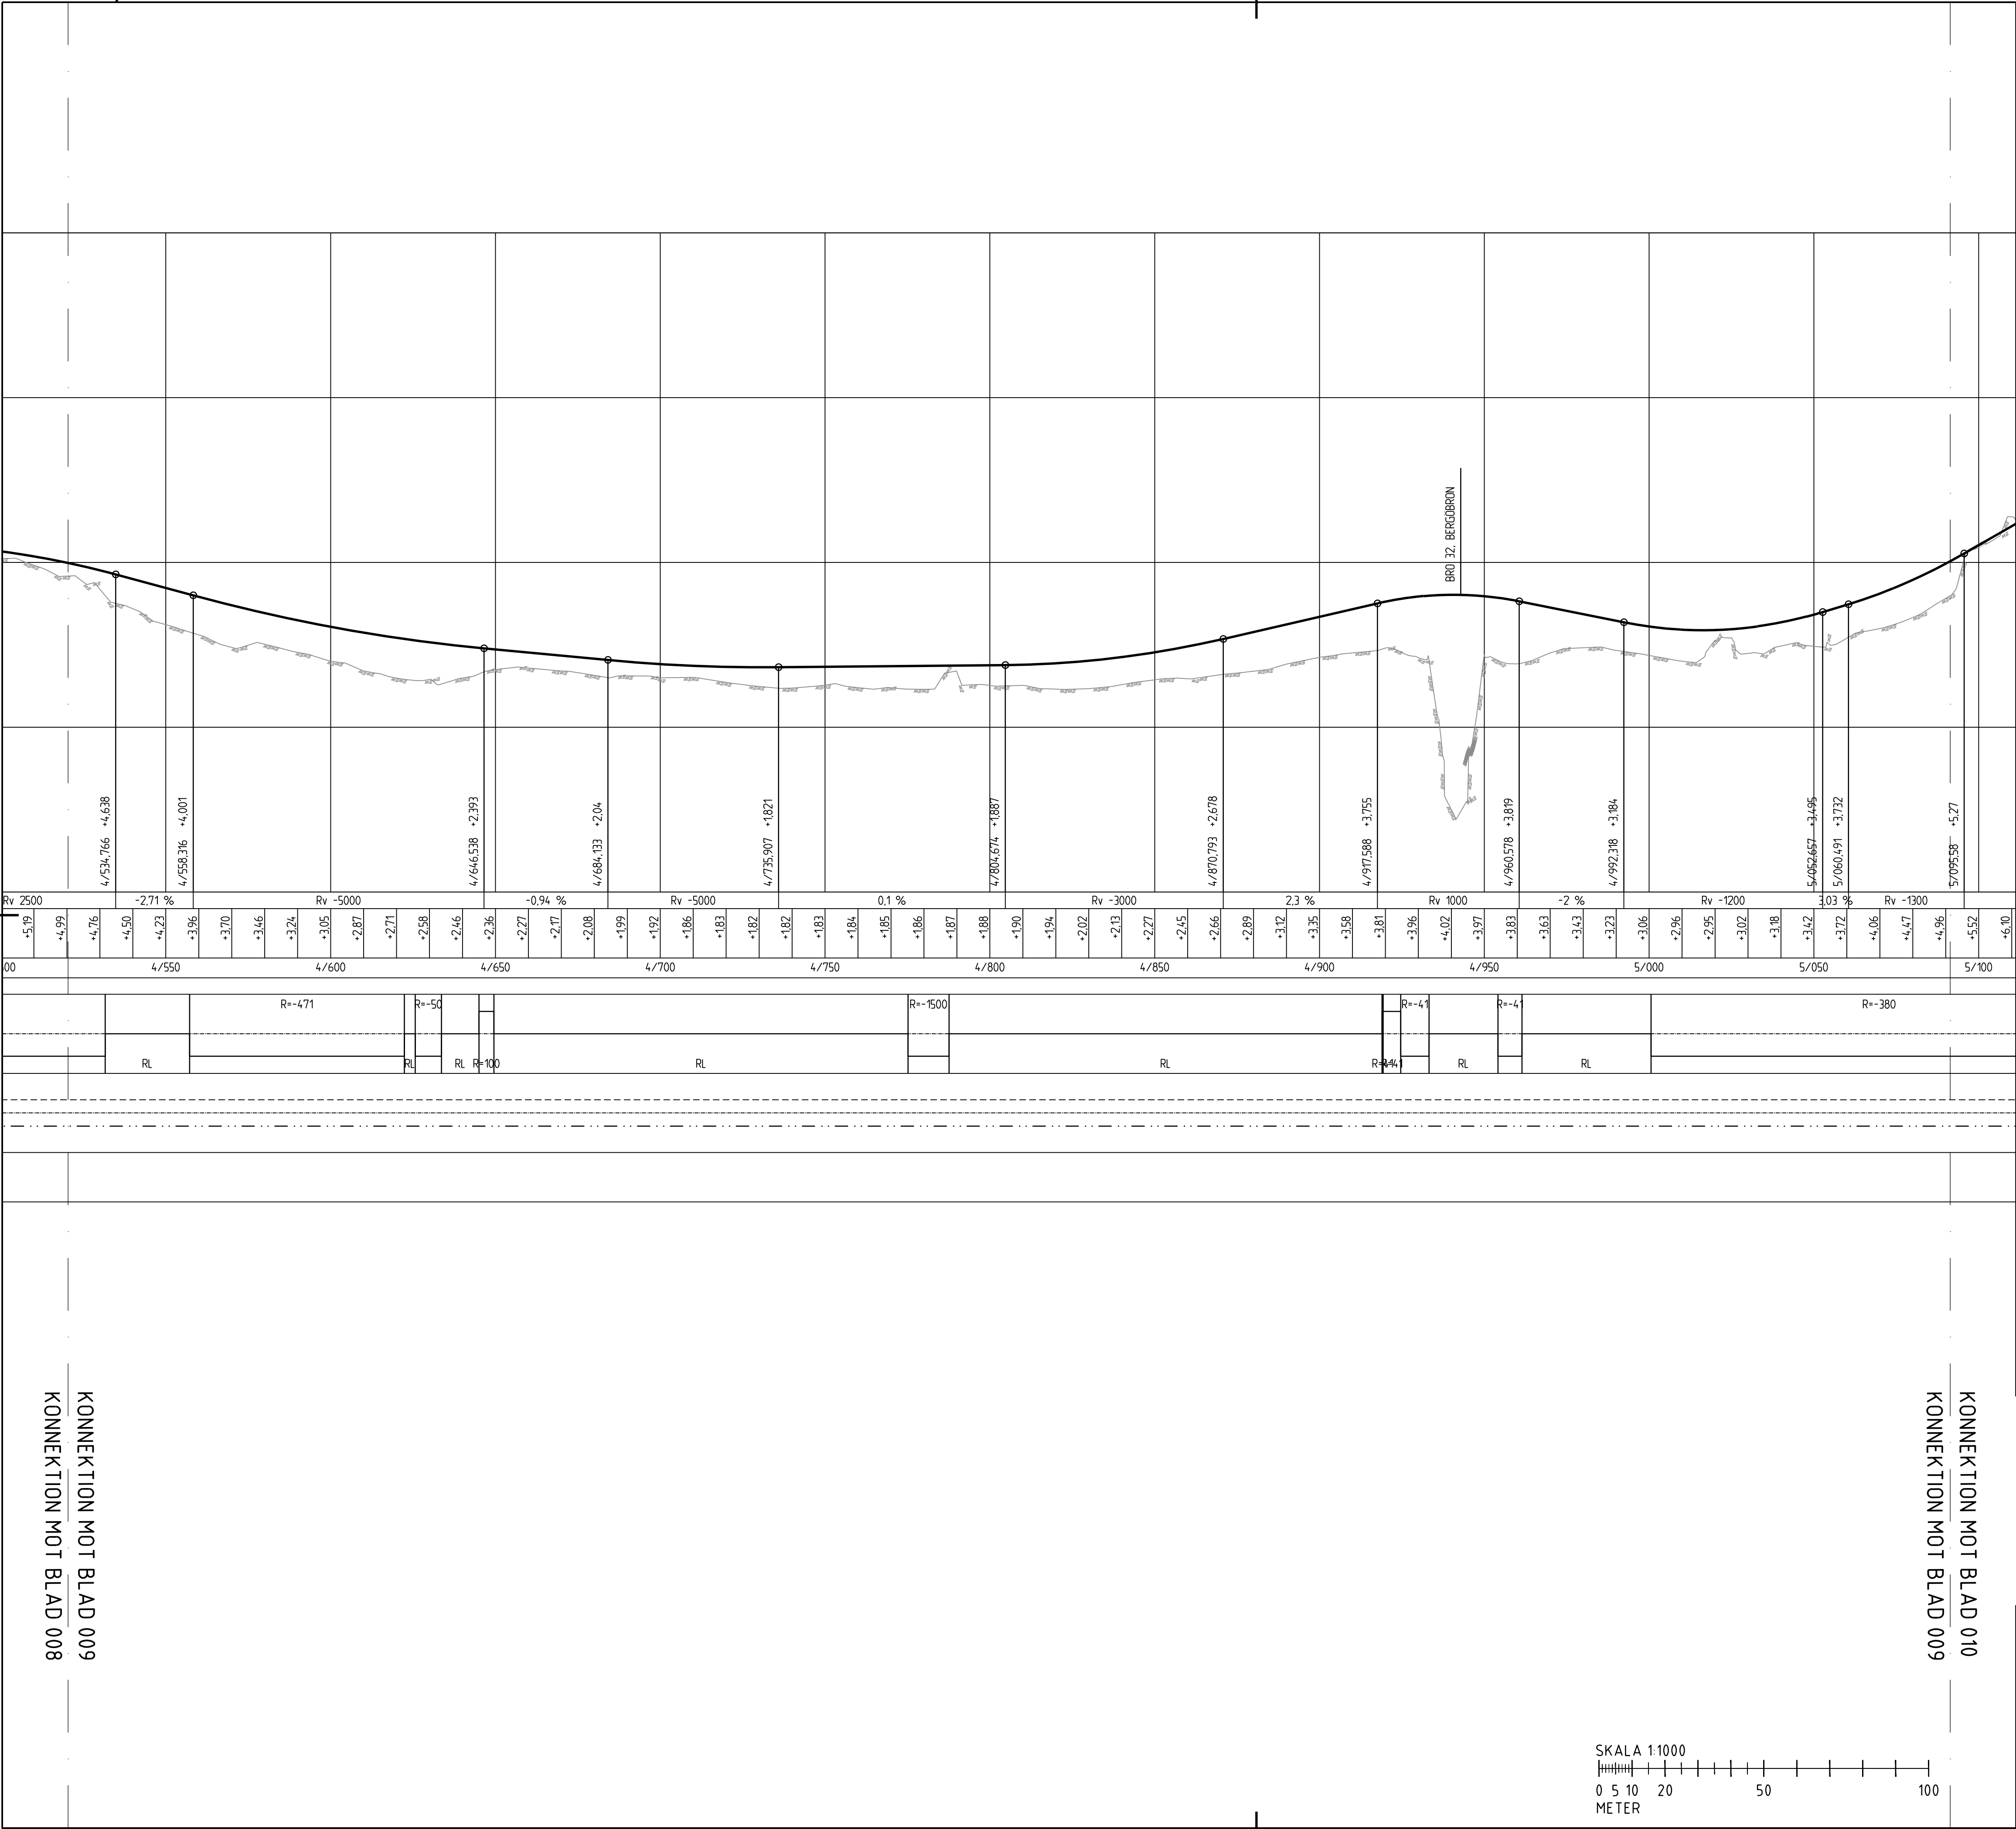

TECKENFÖRKLARING

BEF MARK

PROJETERAD VERTIKALGEOMETRI

HANVISNINGAR

ANMÄRKNING
Koordinatsystem:
ETRS GK20
Höjdsystem:
FIN2023N00

GRANSKNINGSHANDLING

BET

ANDRNING AVSER

DATUM

SIGN

PROGRAMHANDLING

iterio

iterio AB | Ringvägen 100 | 118 65 Stockholm
08-410 363 00
www.iterio.se

UPPDRAG NR
7673

RITAD/KONSTRUERAD AV
M.TRYGG

HANDLAGGARE

DATUM
2025-03-21

ANSVARIG
M.TRYGG

BYGDEVÄG 30 JARSÖVÄGEN

GÅNG- OCH CYKELVÄG

PROFIL

SKALA
1:1000/1:100

A1
3001T0309

NUMMER

I BET

KONNEKTION MOT BLAD 010

KONNEKTION MOT BLAD 009

KONNEKTION MOT BLAD 008

SKALA 1:1000

0

5

10

20

50

100

METER

Ålunds
Landskapsregering

PB 1060, AX-22111 MARIEHAMN
Tel: 018-25000
www.regeringen.ax/infrastruktur-kommunikationer

Datum
21.03.2025

Godkänt

ALR2024/2277

ALR Röringsnummer
3001T0309

Röringsstatus
PROGRAMHANDLING

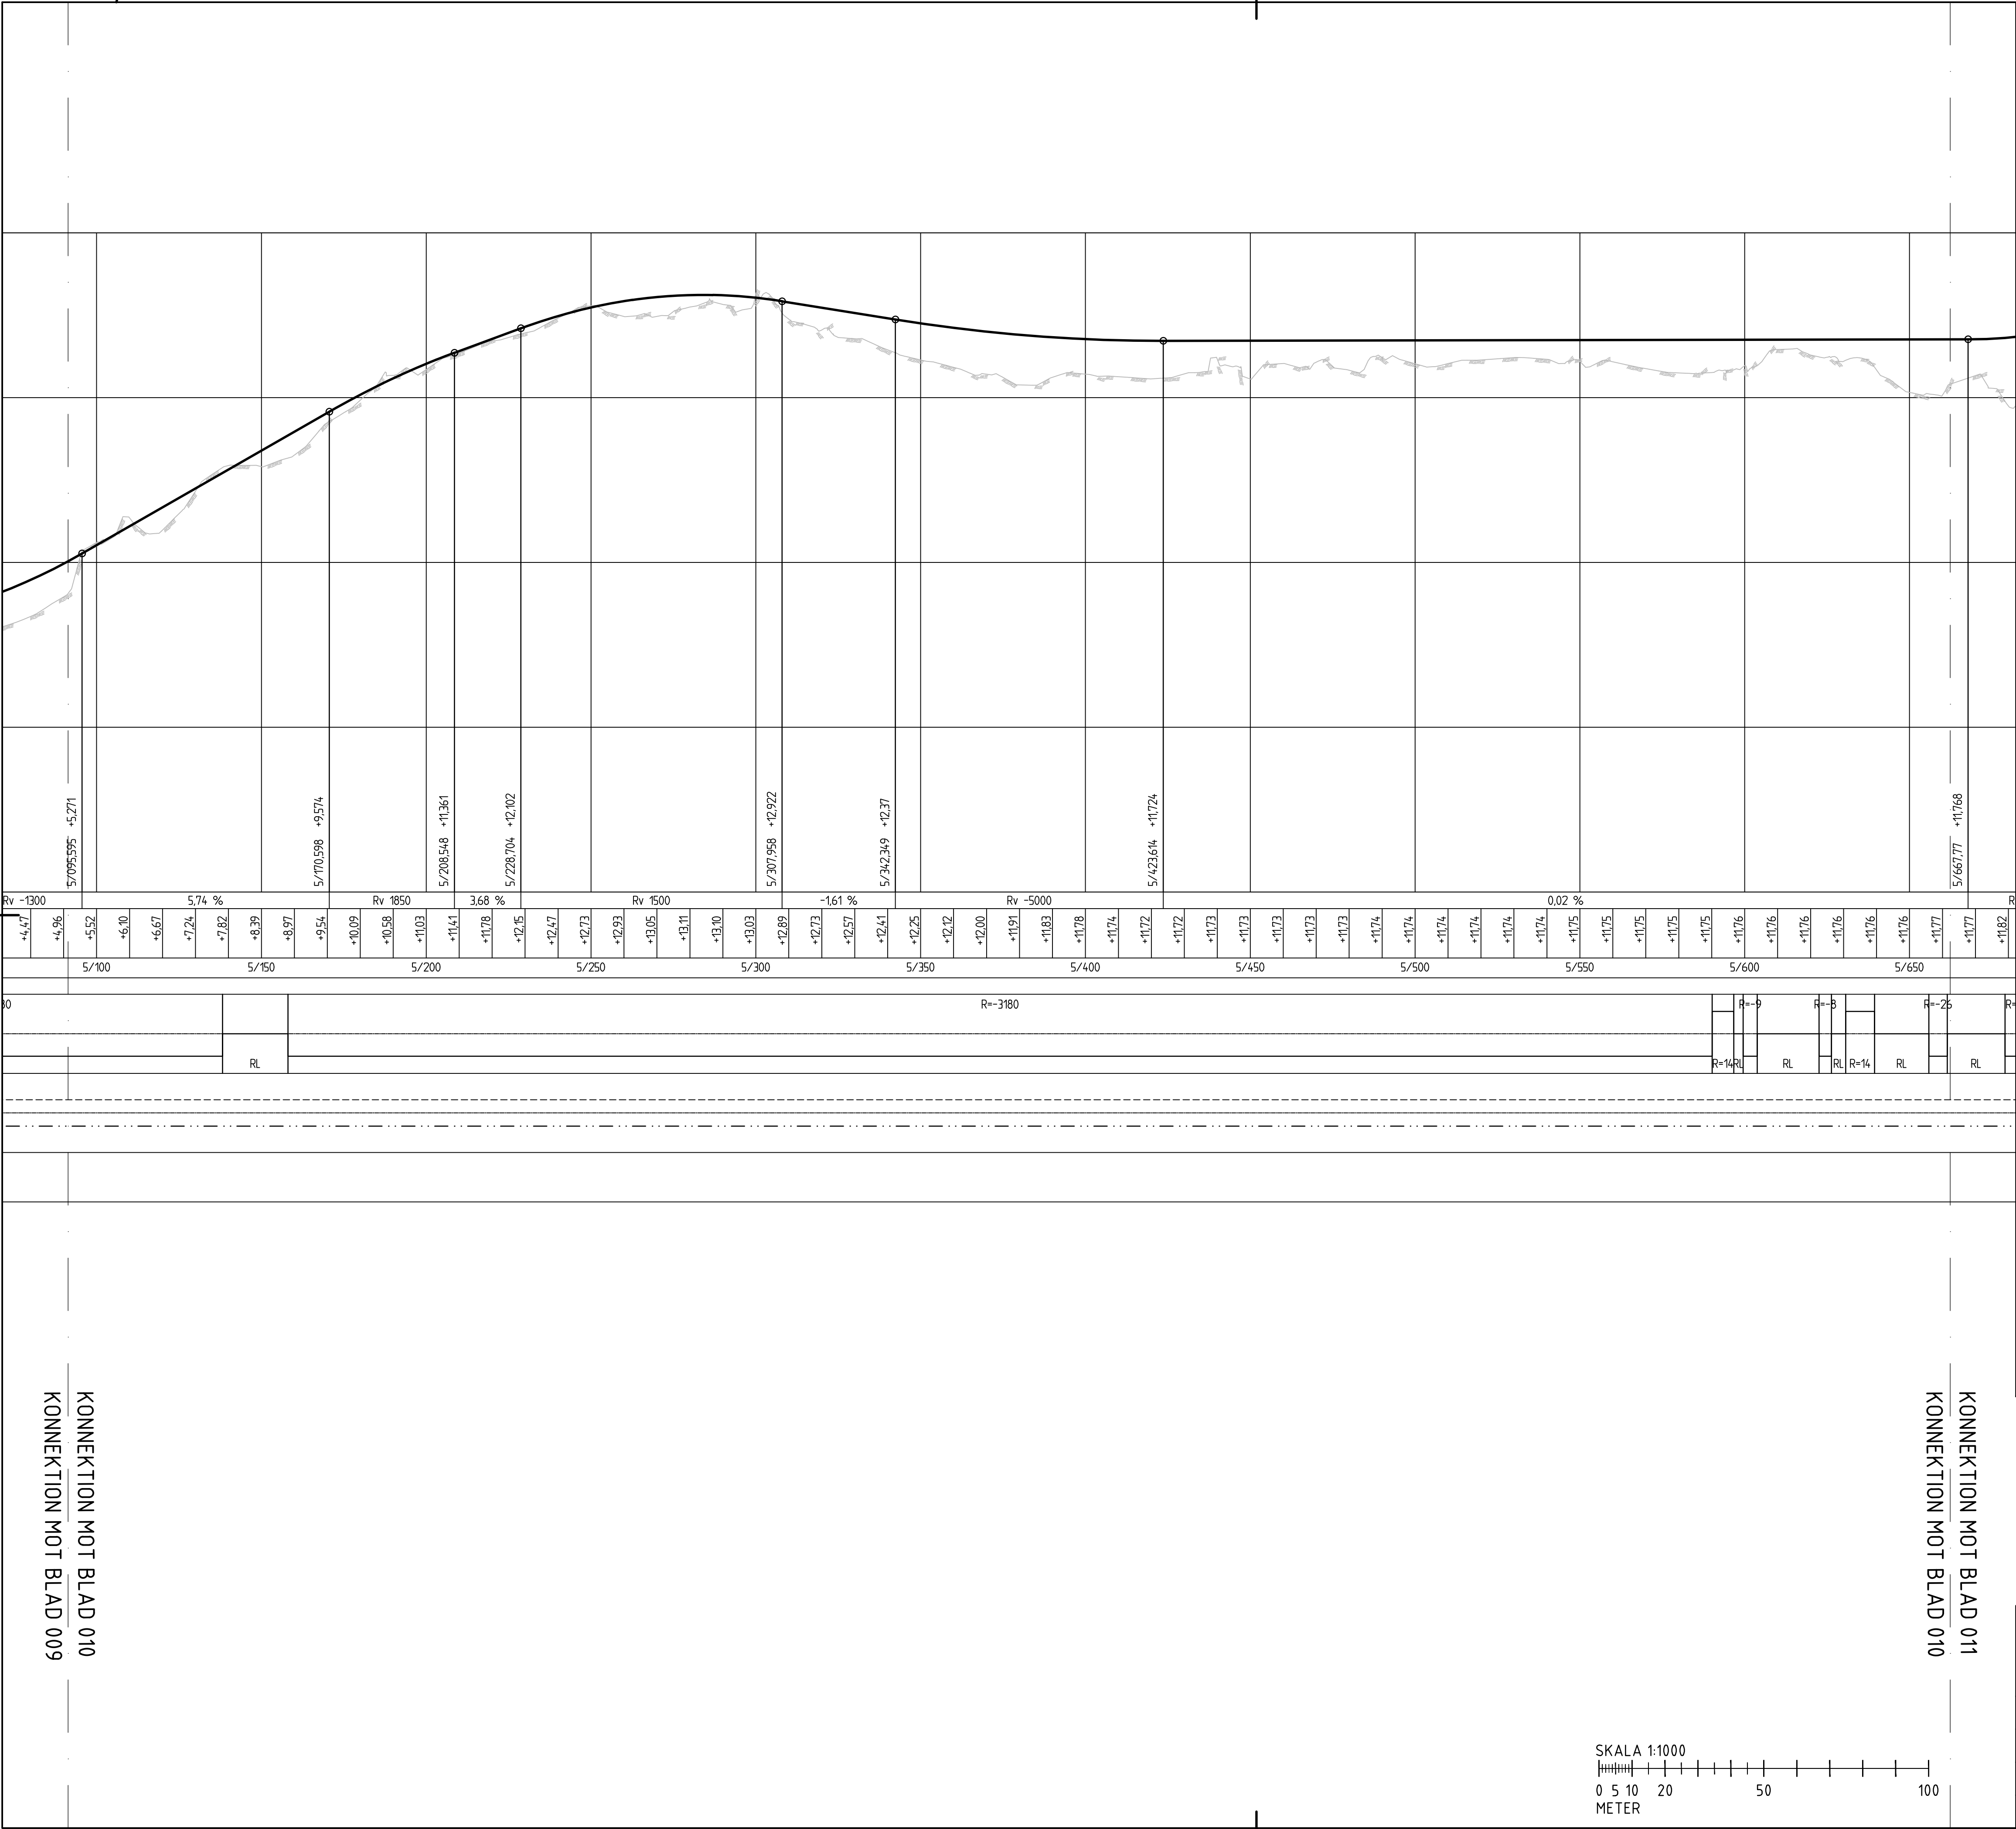

TECKENFÖRKLARING

BEF MARK

PROJETERAD VERTIKALGEOMETRI

HÄNVISNINGAR

ANMÄRKNING
Koordinatsystem:
ETRS GK20
Höjdsystem:
FIN2023N00

GRANSKNINGSHANDLING

BET	ÄNDRINGEN AVSER	DATUM	SIGN
PROGRAMHANDLING			
ITERIO AB RINGVÄGEN 100 118 65 STOCKHOLM 08-410 363 00 www.iterio.se iterio AB Ringvägen 100 118 65 Stockholm 08-410 363 00 info@iterio.se www.iterio.se			
UPPDRAG NR 7673		RITAD/KONSTRUERAD AV M.TRYGG	HANDLAGGARE
DATUM 2024-11-20		ANSVARIG M.TRYGG	
BYGDEVÄG 30 JÄRSÖVÄGEN			
GÅNG- OCH CYKELVÄG			
PROFIL			
SKALA 1:1000/1:100	A1	NUMMER 3001T0310	I BET


SKALA 1:1000

0 5 10 20 50 100

METER

KONNEKTION MOT BLAD 010
KONNEKTION MOT BLAD 009

KONNEKTION MOT BLAD 011
KONNEKTION MOT BLAD 010

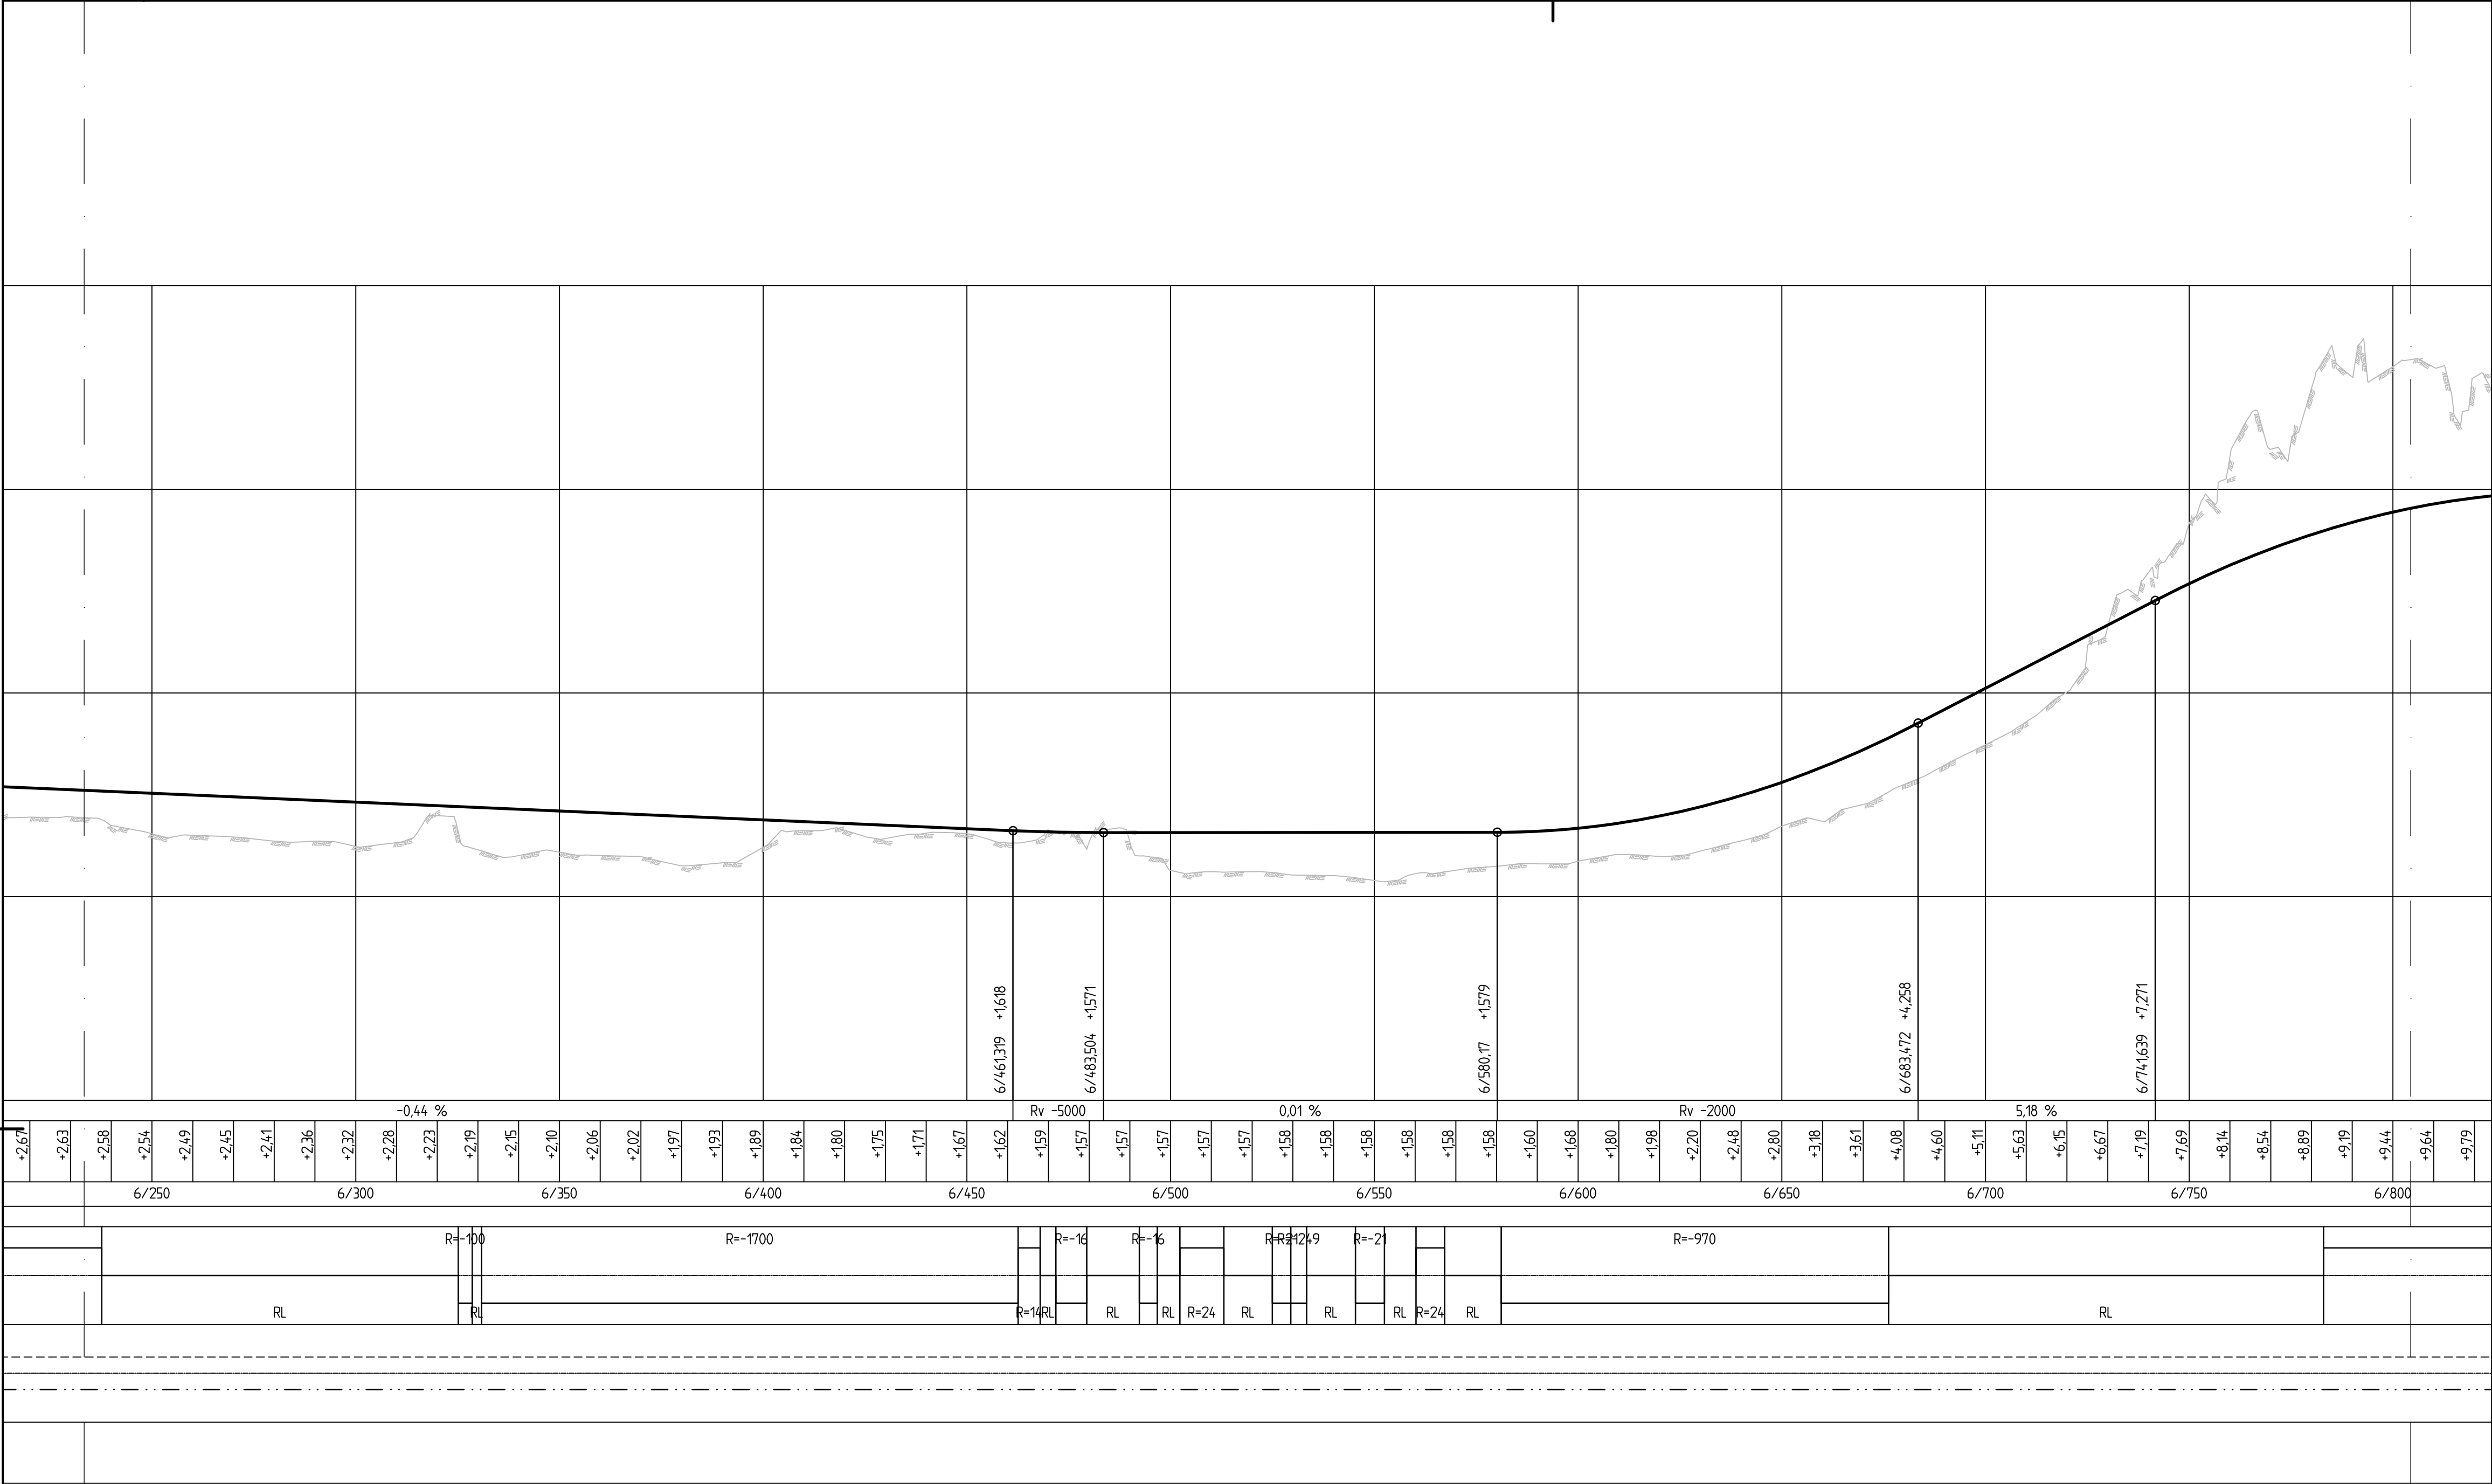

TECKENFÖRKLARING

BEF MARK

PROJETERAD VERTIKALGEOMETRI

HÄNVISNINGAR

ANMÄRKNING
Koordinatsystem:
ETRS GK20
Höjdsystem:
FIN2023N00

GRANSKNINGSHANDLING

BET	ÄNDRINGEN AVSER	DATUM	SIGN
PROGRAMHANDLING			
ITERIO AB RINGVÄGEN 100 118 65 STOCKHOLM 08-410 363 00 www.iterio.se			
UPPDRAG NR PB 1060, AX-22111 MARIEHAMN Tel: 018-25000 www.regeringen.se/infrastruktur-kommunikationer		RITAD/KONSTRUERAD AV M.TRYGG	HANDLAGGARE
DATUM 2024-11-20		ANSVARIG M.TRYGG	
BYGDEVÄG 30 JÄRSÖVÄGEN			
GÅNG- OCH CYKELVÄG			
PROFIL			
SKALA 1:1000/1:100		A1 NUMMER 3001T0312	I BET

KONNEKTION MOT BLAD 012
KONNEKTION MOT BLAD 011

SKALA 1:1000

0 5 10 20 50 100

METER

KONNEKTION MOT BLAD 013
KONNEKTION MOT BLAD 012

BEF MARK

PROJEKTERAD VERTIKALGEOMETRI

ANMÄRKNING
Koordinatsystem:
ETRS GK20
Höjdsystem:
FIN2023N00

BET	ANDRINGSÄSVAR	DATUM		SIGN
PROGRAMHANDLING				
ITERIO AB RINGVÄGEN 100 118 65 STOCKHOLM 08-410 363 00 www.iterio.se Iterio AB Ringvägen 100 118 65 Stockholm 08 410 363 00 info@iterio.se www.iterio.se				
UPPDRAGS NR	RITAD/KONSTRUERAD AV	HANDLAGGARE		
7673	M.TRYGG			
DATUM	ANSVARIG			
2024-11-20	M.TRYGG			
BYGDEVÅG 30 JÄRSÖVÄGEN				
GÅNG- OCH CYKELVÄG NORRA SIDAN				
PROFIL				
SKALA	A1	NUMMER		BET
1:1000/1:100	3001T0314			

