
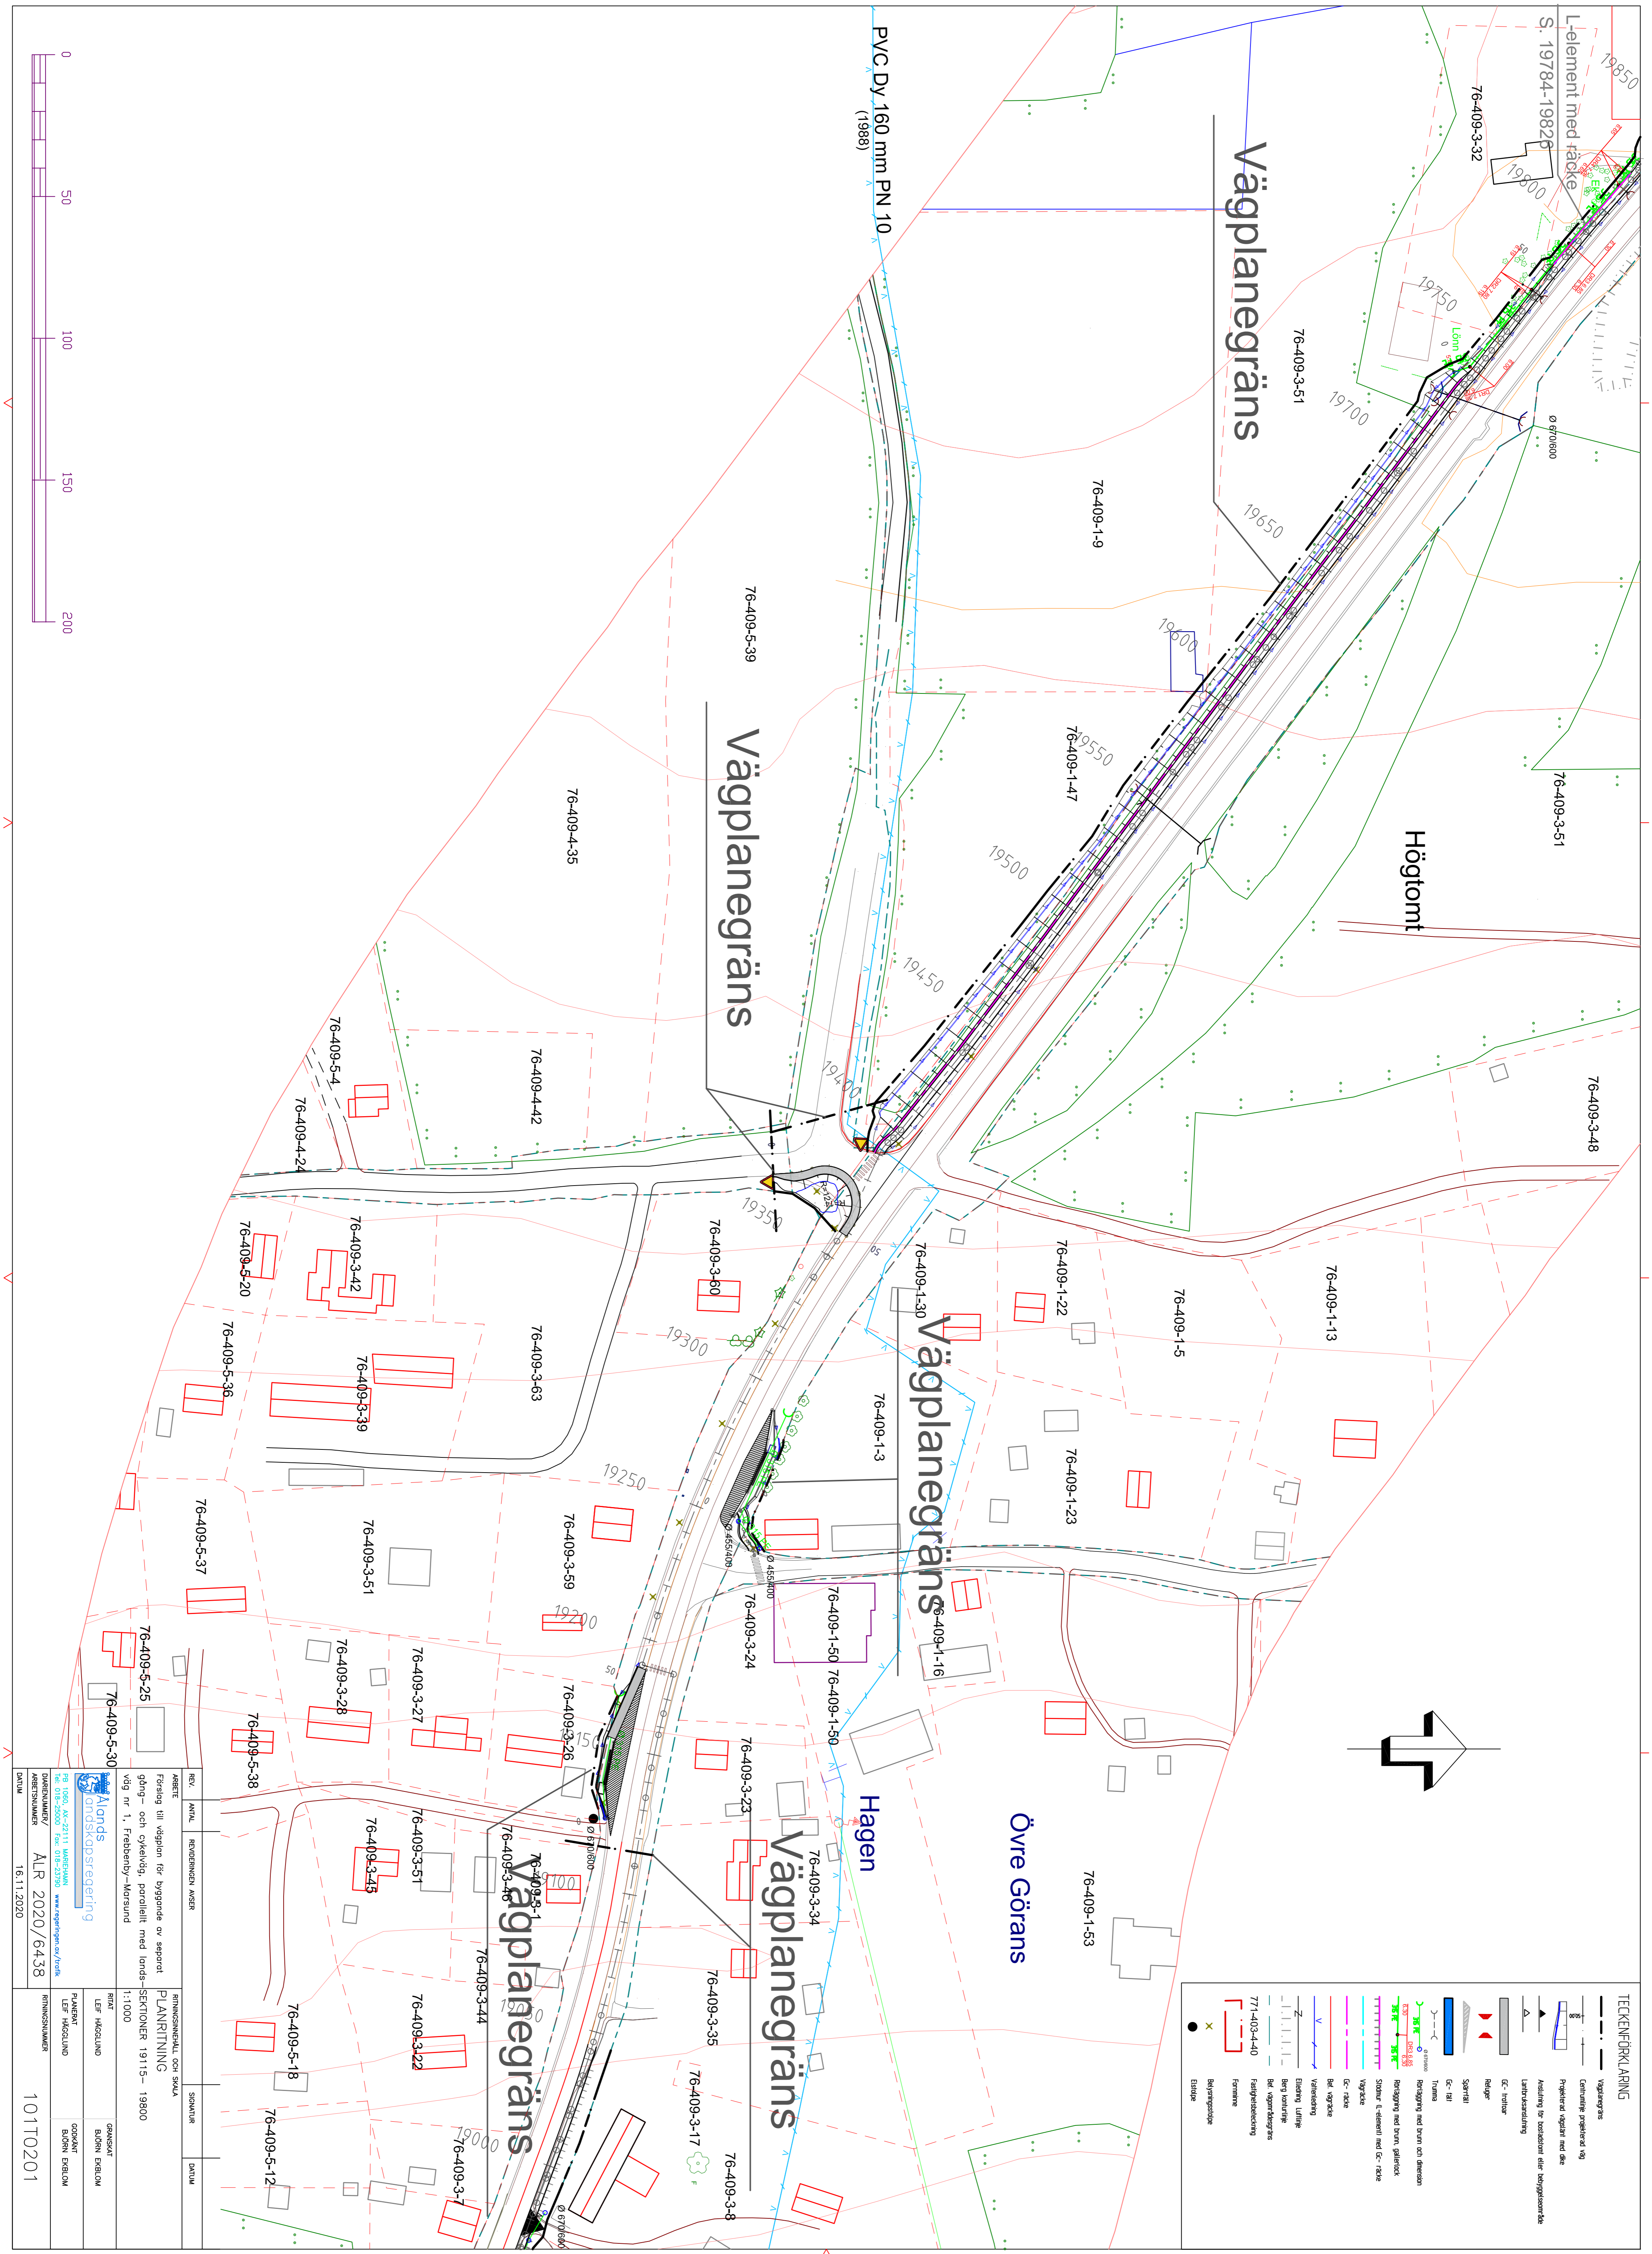


TECKENFÖRKLARING	

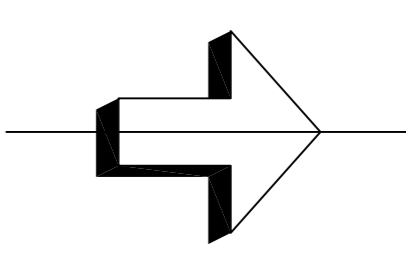

REV.	ANV.	REVISOR/ENIGEN ANSV.	DATUM
ARBETE			
Förslag till vägplan för byggnad av separat			
gång- och cykelväg parallellt med lands-			
		PLANRITNING	SEKTIONER 19115- 19800
		1:1000	
RITINGSNUMMER	101T0201		

Alonds

ARBETSNUMMER ALR 2020/6438
 DATUM 16.11.2020