
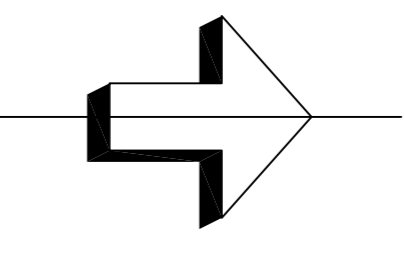


Vägplanegräns

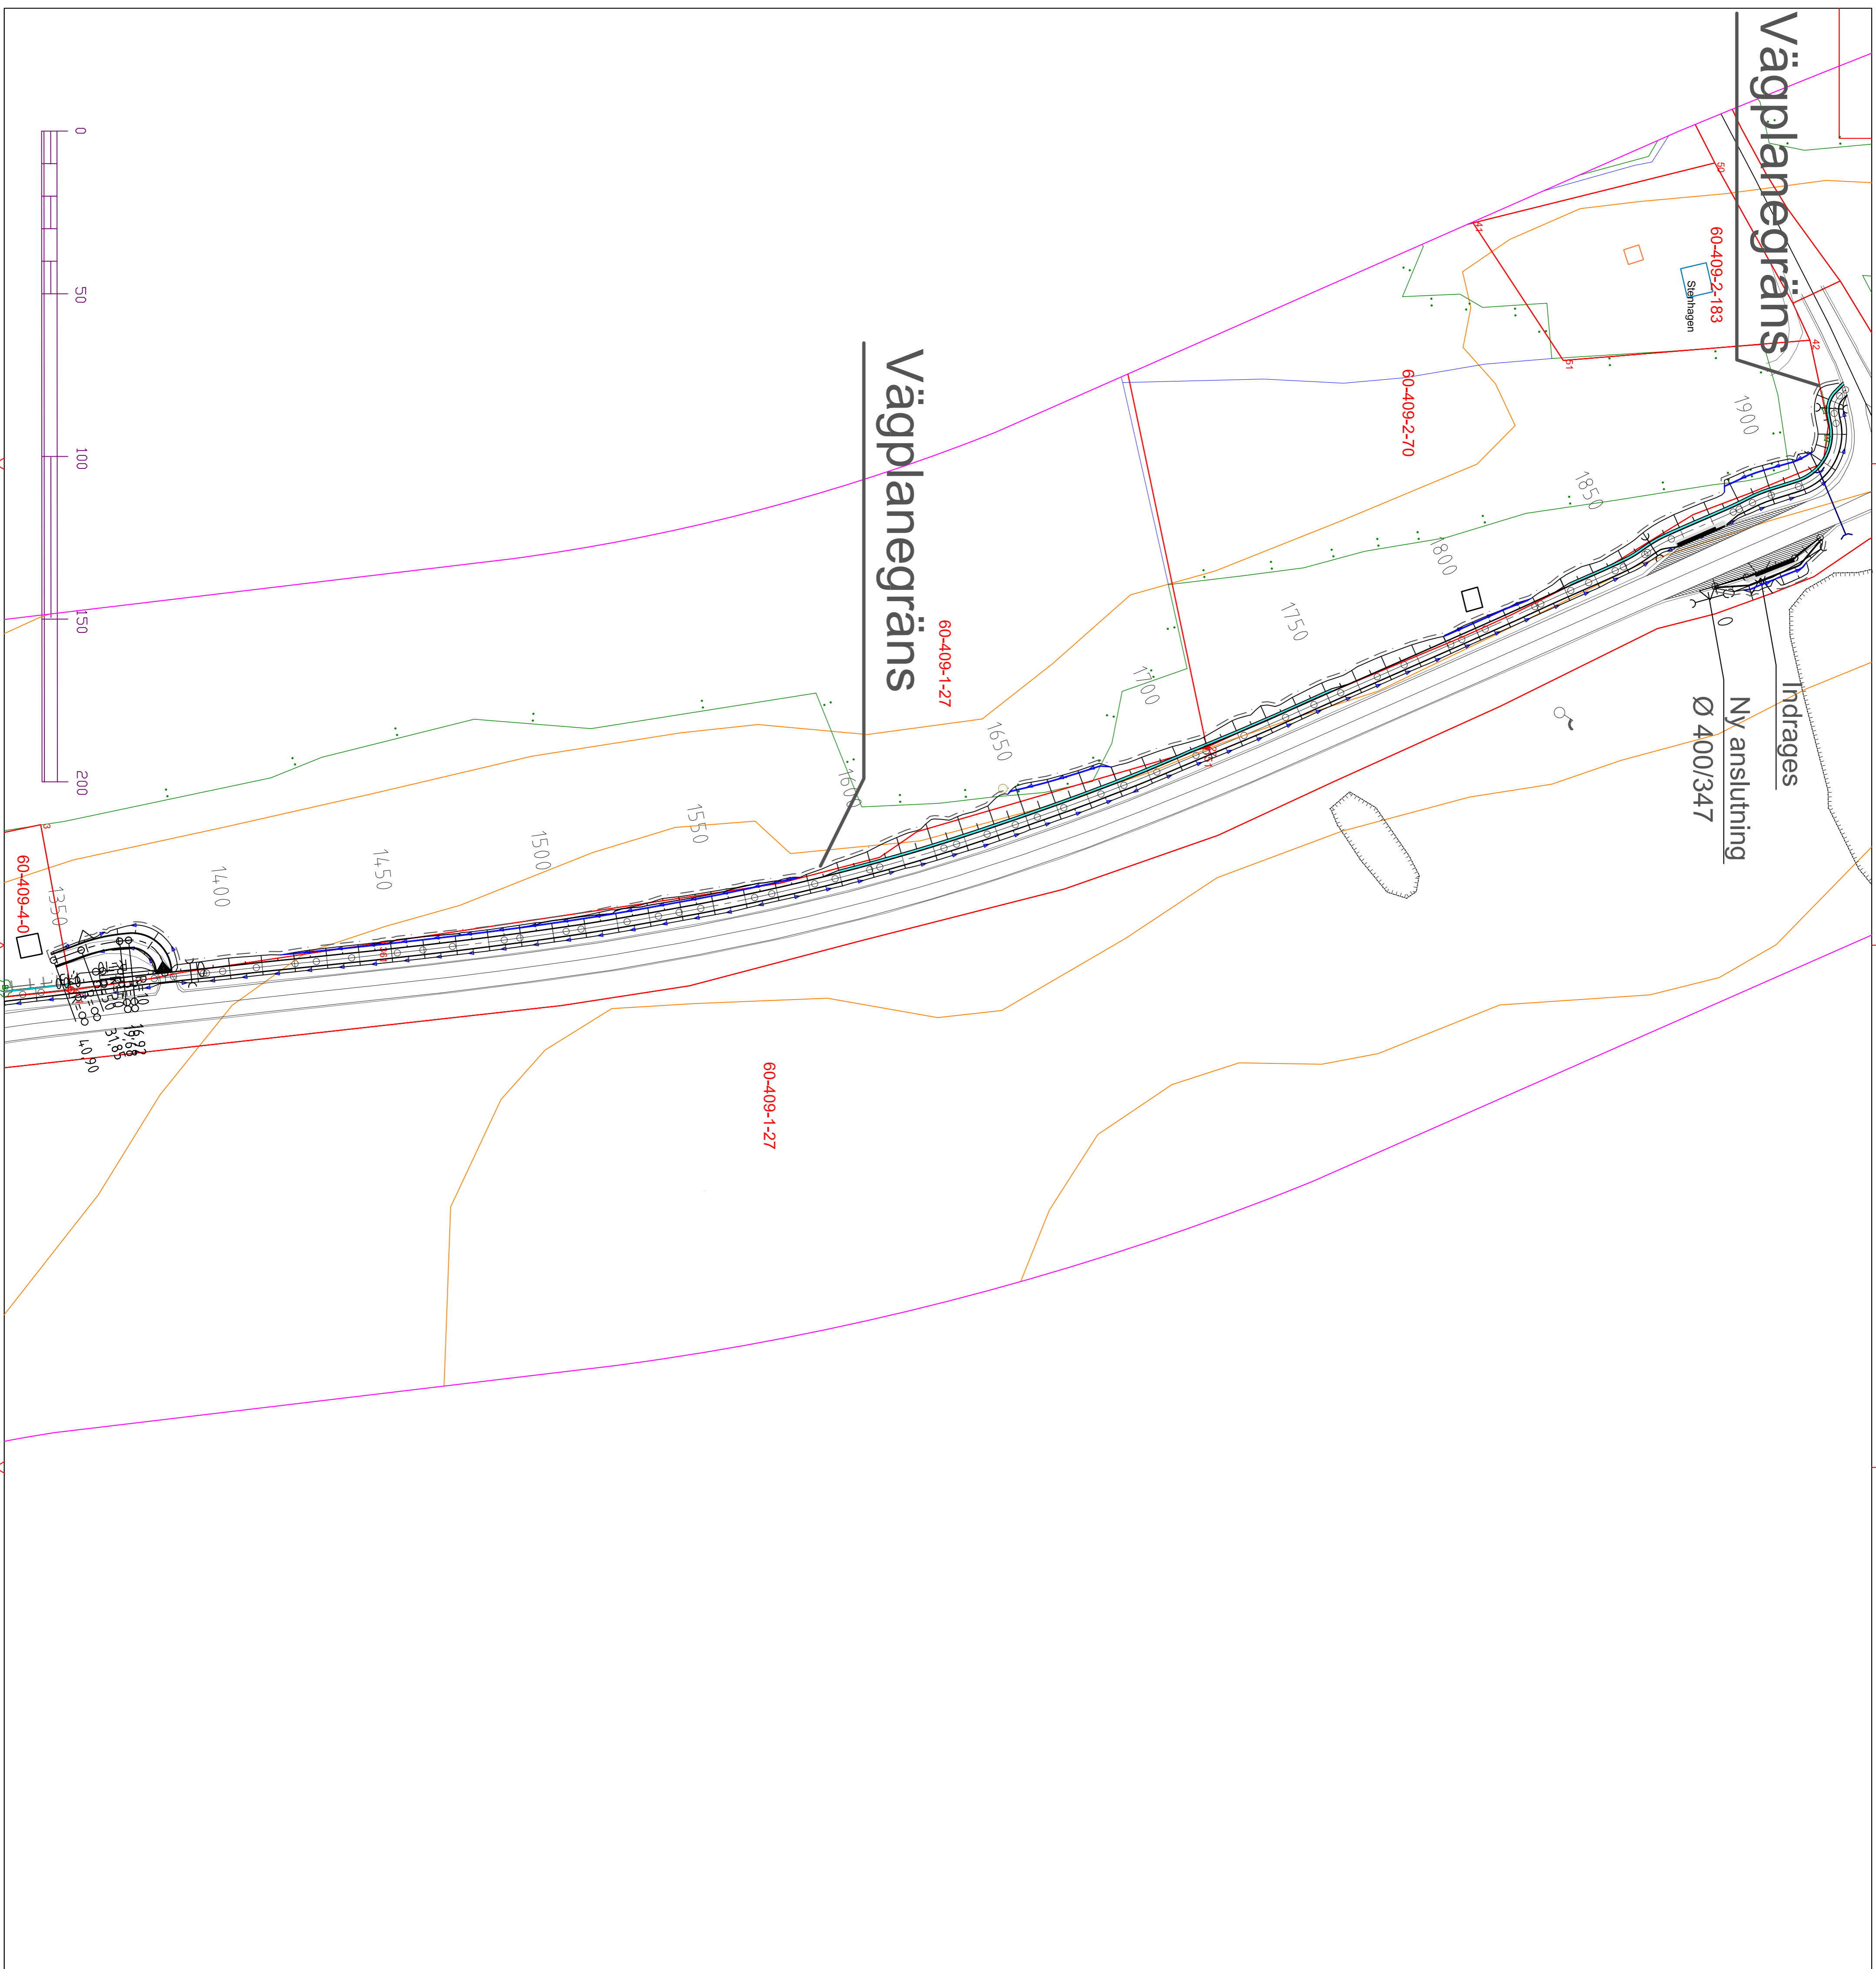

REG.	ANTAL	REGERINGEN ANSER	RTMNSKINNEHÅLL OCH SKALA	SKAPARE	DATUM
ARBETE		Förslag till vägplan för byggande av separat gång- och cykelväg, parallellt med lands-SEKTIONER 1350-1945 Väg nr 4, Godby-Pölsbole södra	PLANKARTA		
			1:1000		
			PLAT	LEF HAGGLUND	GRANSKAT
			FLÄBENT	LEF HAGGLUND	BLÖSN ERIELM
			DRÖSKOPSTEGERING	LEF HAGGLUND	GRANSKAT
			ALR 2020/1344	LEF HAGGLUND	BLÖSN ERIELM
			17.09.2020	LEF HAGGLUND	BLÖSN ERIELM