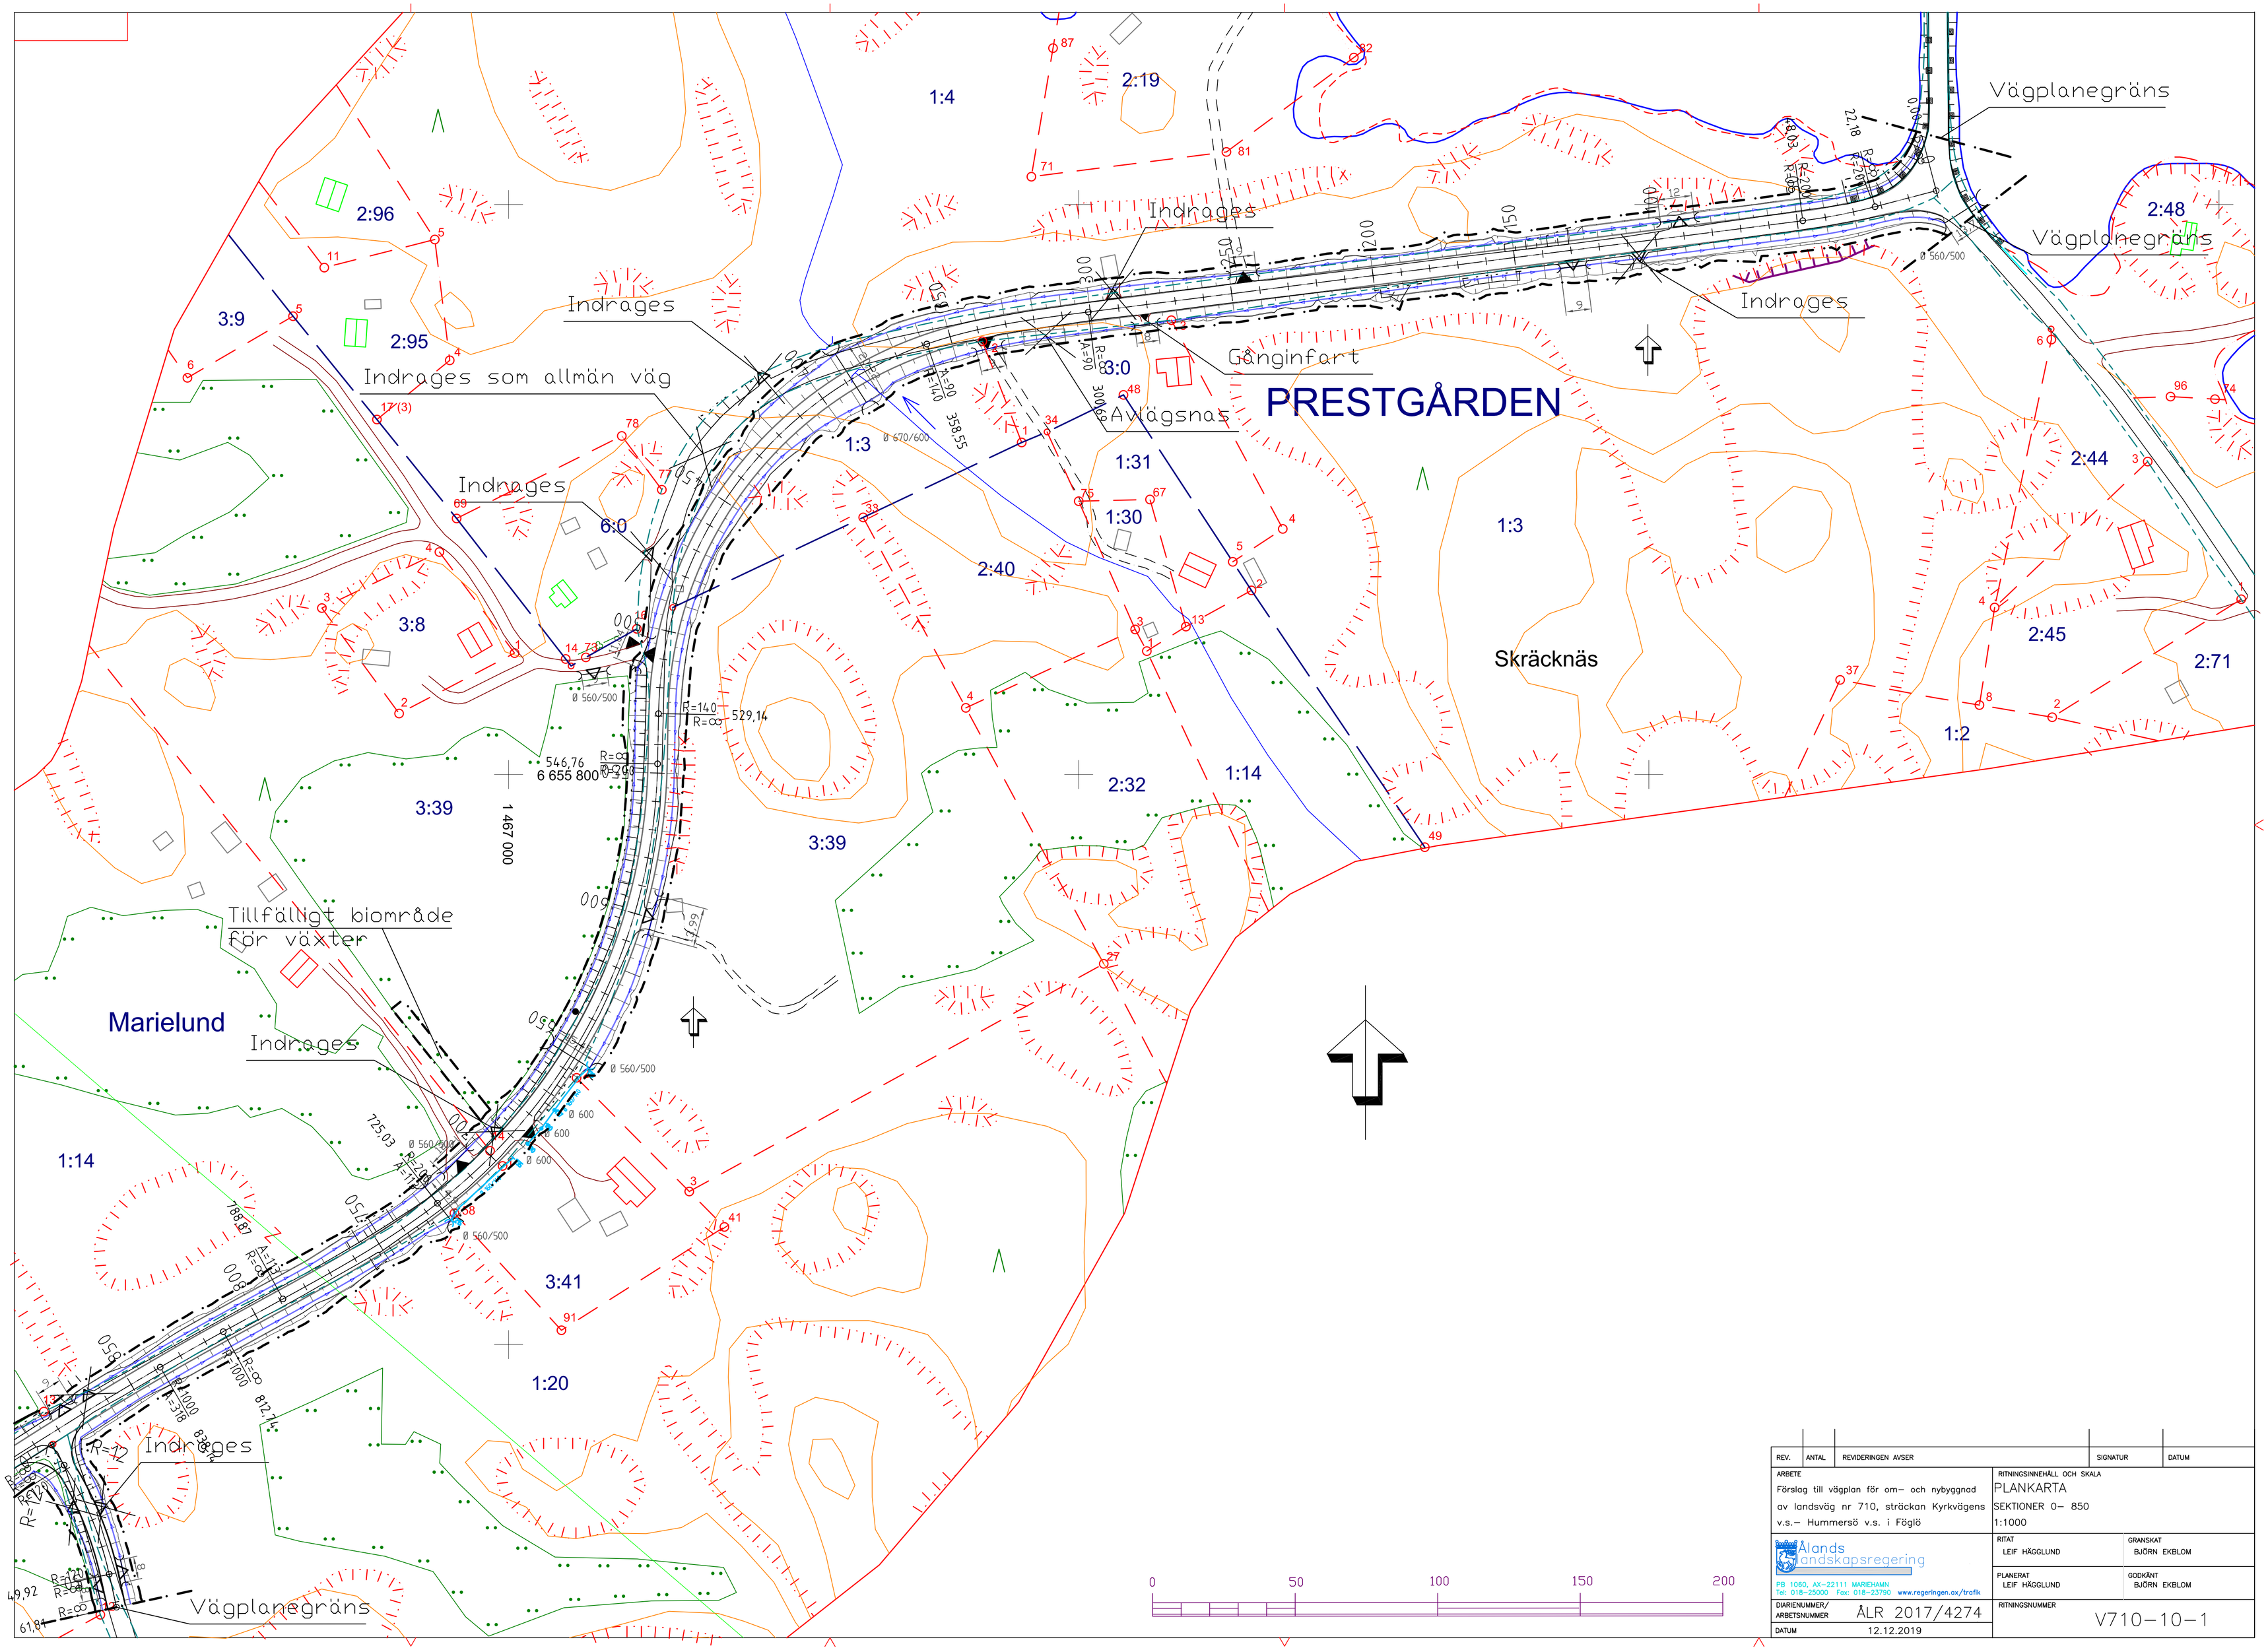

REV.	ANTAL	REVIDERINGEN AVSER	SIGNATUR	DATUM

ARBETE
Förslag till vägplan för om- och nybyggnad av landsväg nr 710, sträckan Kyrkvägens v.s.– Hummersö v.s. i Föglö

RITNINGSINNEHÅLL OCH SKALA
PLANKARTA
SEKTIONER 0– 850
1:1000

Ålands landskapsregering
PB 1060, AX-22111 MARIEHAMN
Tel: 018-25000 Fax: 018-23790 www.regeringen.ax/trafik

RITAT: LEIF HÄGGLUND
GRANSKAT: BJÖRN EKBLOM
PLANERAT: LEIF HÄGGLUND
GODKÄNT: BJÖRN EKBLOM

DIARIENUMMER/ARBETSNUMMER: ÅLR 2017/4274
DATUM: 12.12.2019
RITNINGSNUMMER: V710–10–1