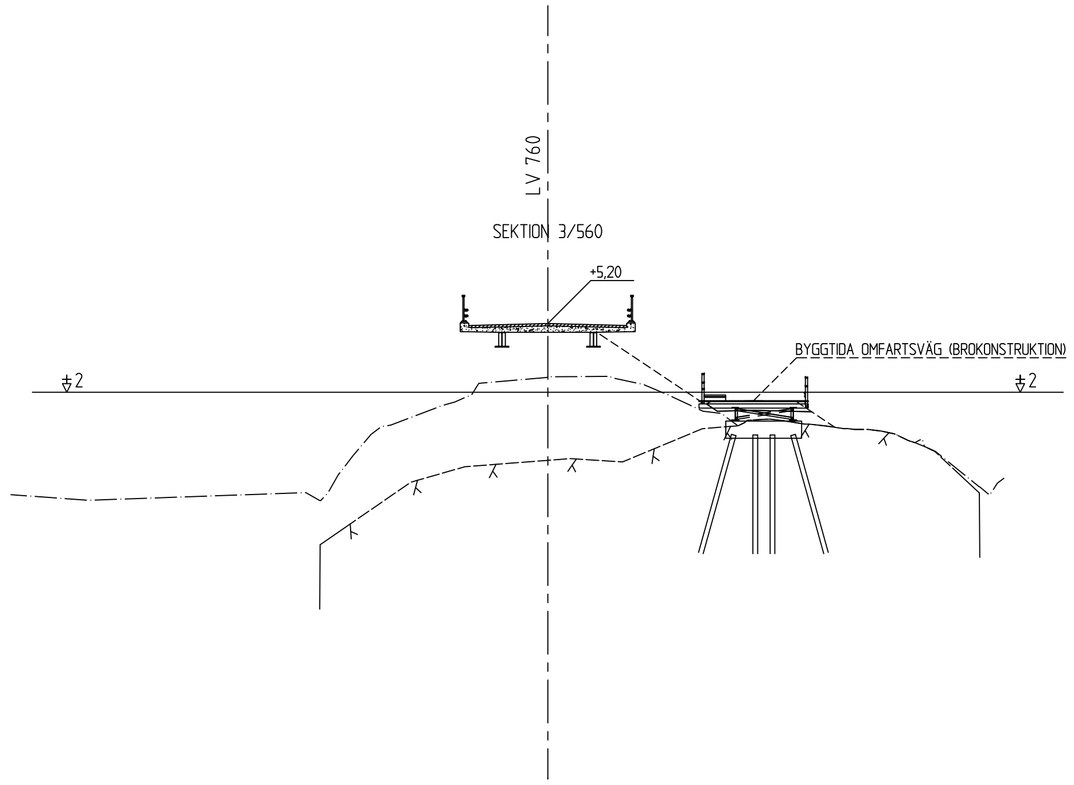

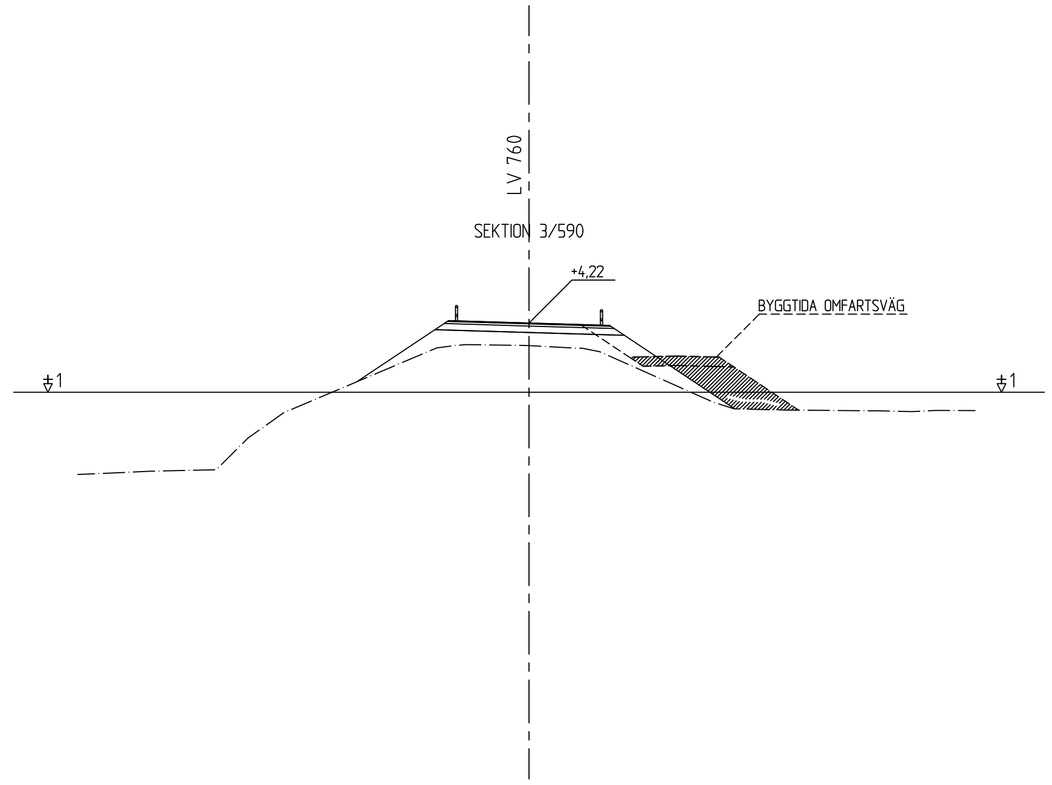

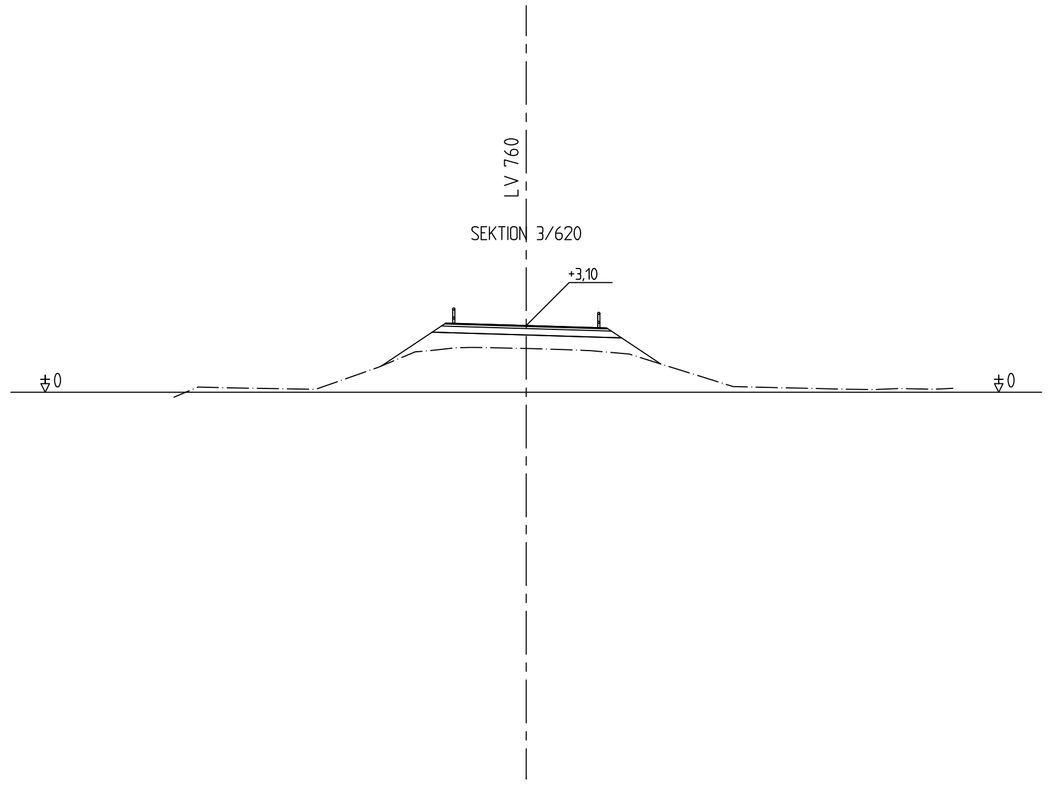

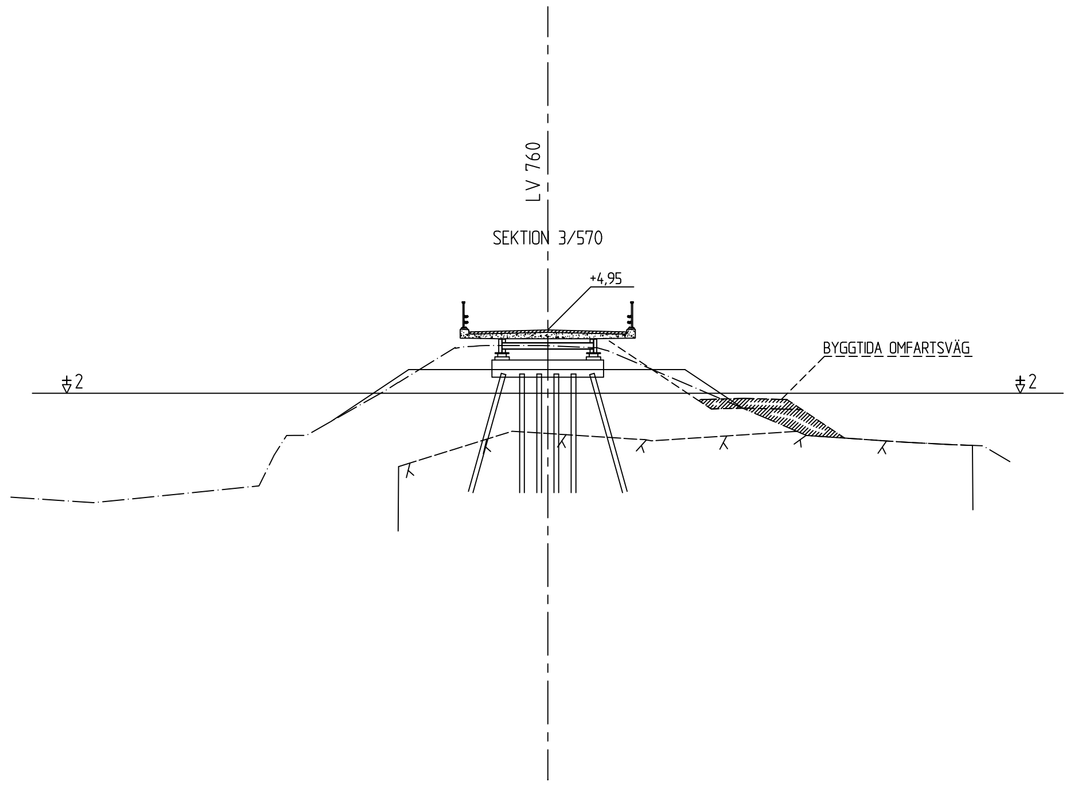

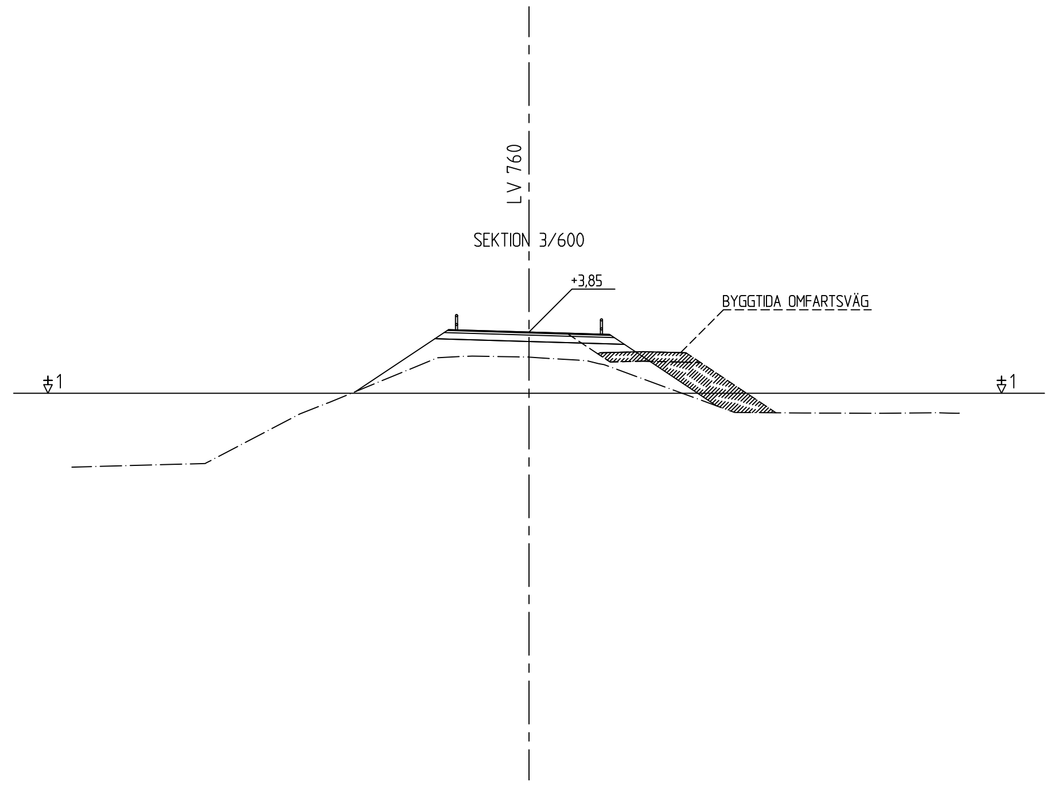

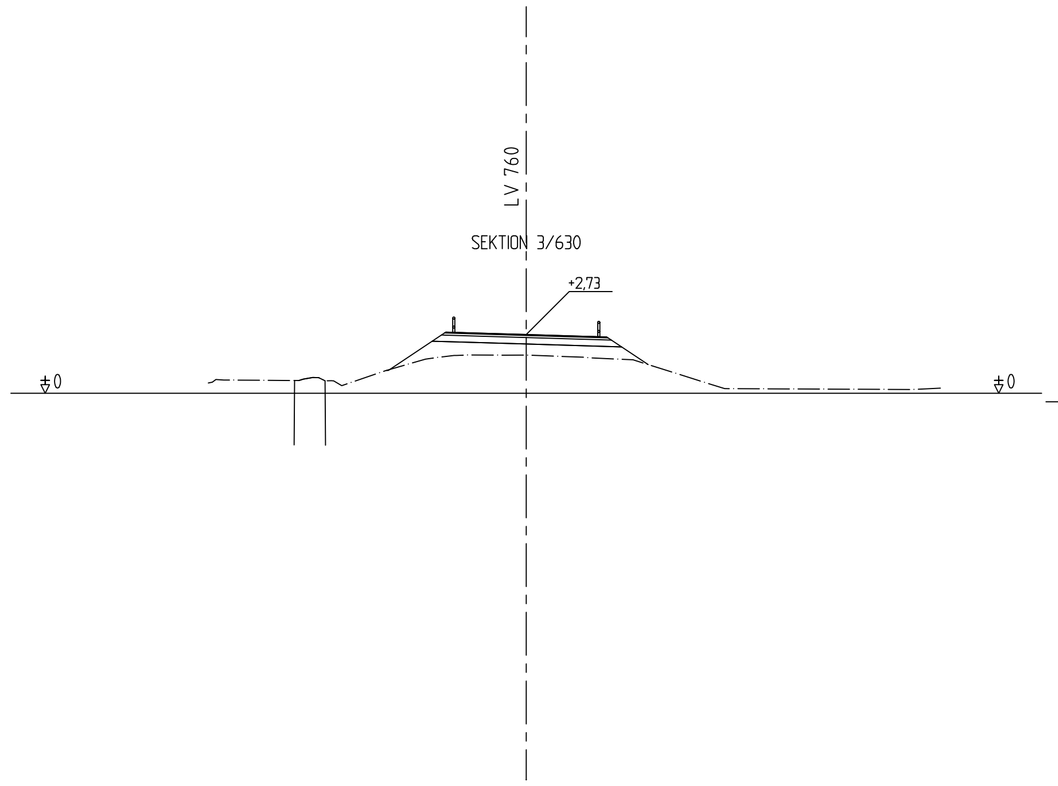

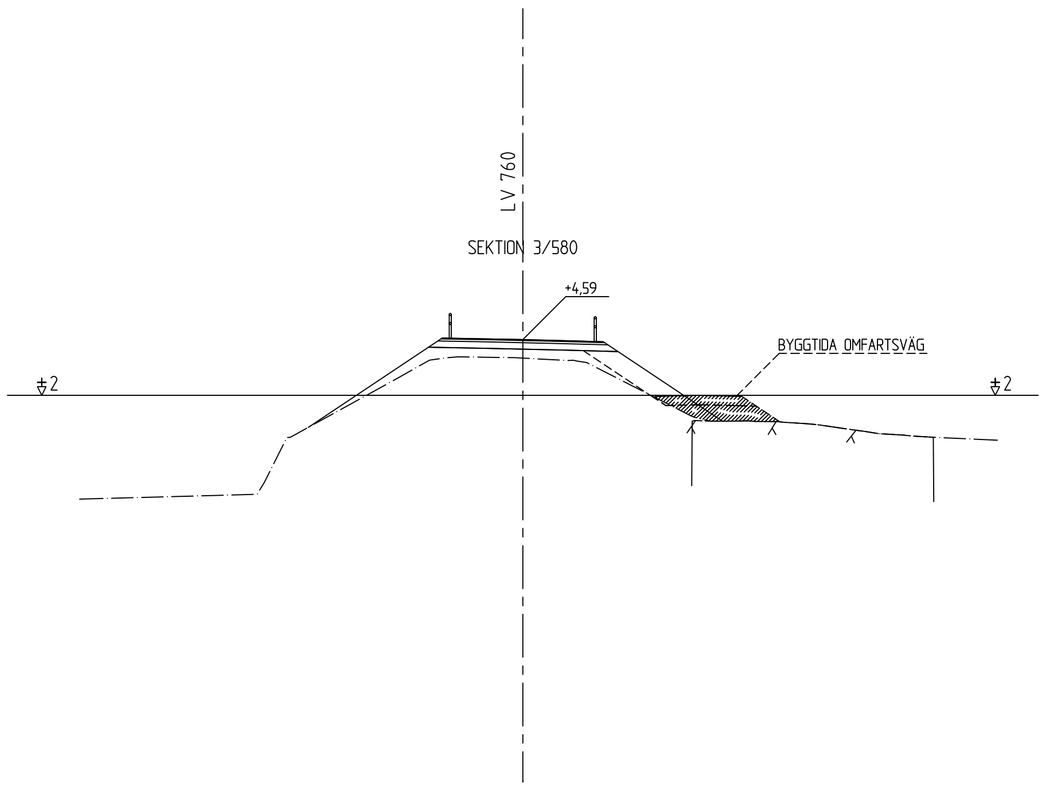

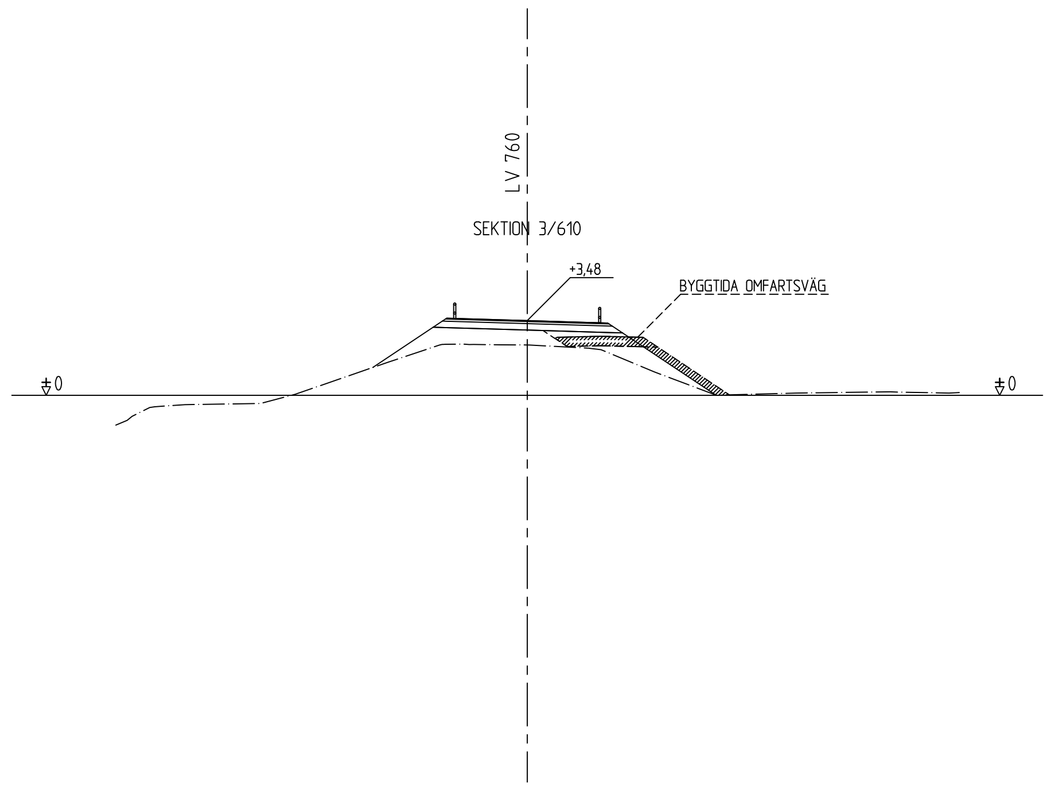

REV.	ANTAL	REVIDERINGEN AVSER	SIGNATUR	DATUM

ARBETE
VÄGPLANEHANDLING
NY BRO ÖVER STRÖMMEN, KARLBY OCH FINNÖ BYAR
KÖKAR KOMMUN

RITNINGSINNEHÅLL OCH SKALA
TVÄRSEKTIONER LV 760
SEKTION 3560 - 3630
SKALA 1:200

Ålands landskapsregering
PB 1060, AX-22111 MARIEHAMN
Tel: 018-25000 Fax: 018-23790 www.regeringen.ax/trafik

RITAT: DENNIS MATTSSON
GRANSKAT:
PLANERAT: DENNIS MATTSSON
GODKÄNT:

DIARIENUMMER/ARBETSNUMMER: ÄLR 2017/2570
DATUM: 11.09.2018

RITNINGSNUMMER: V760-30-03