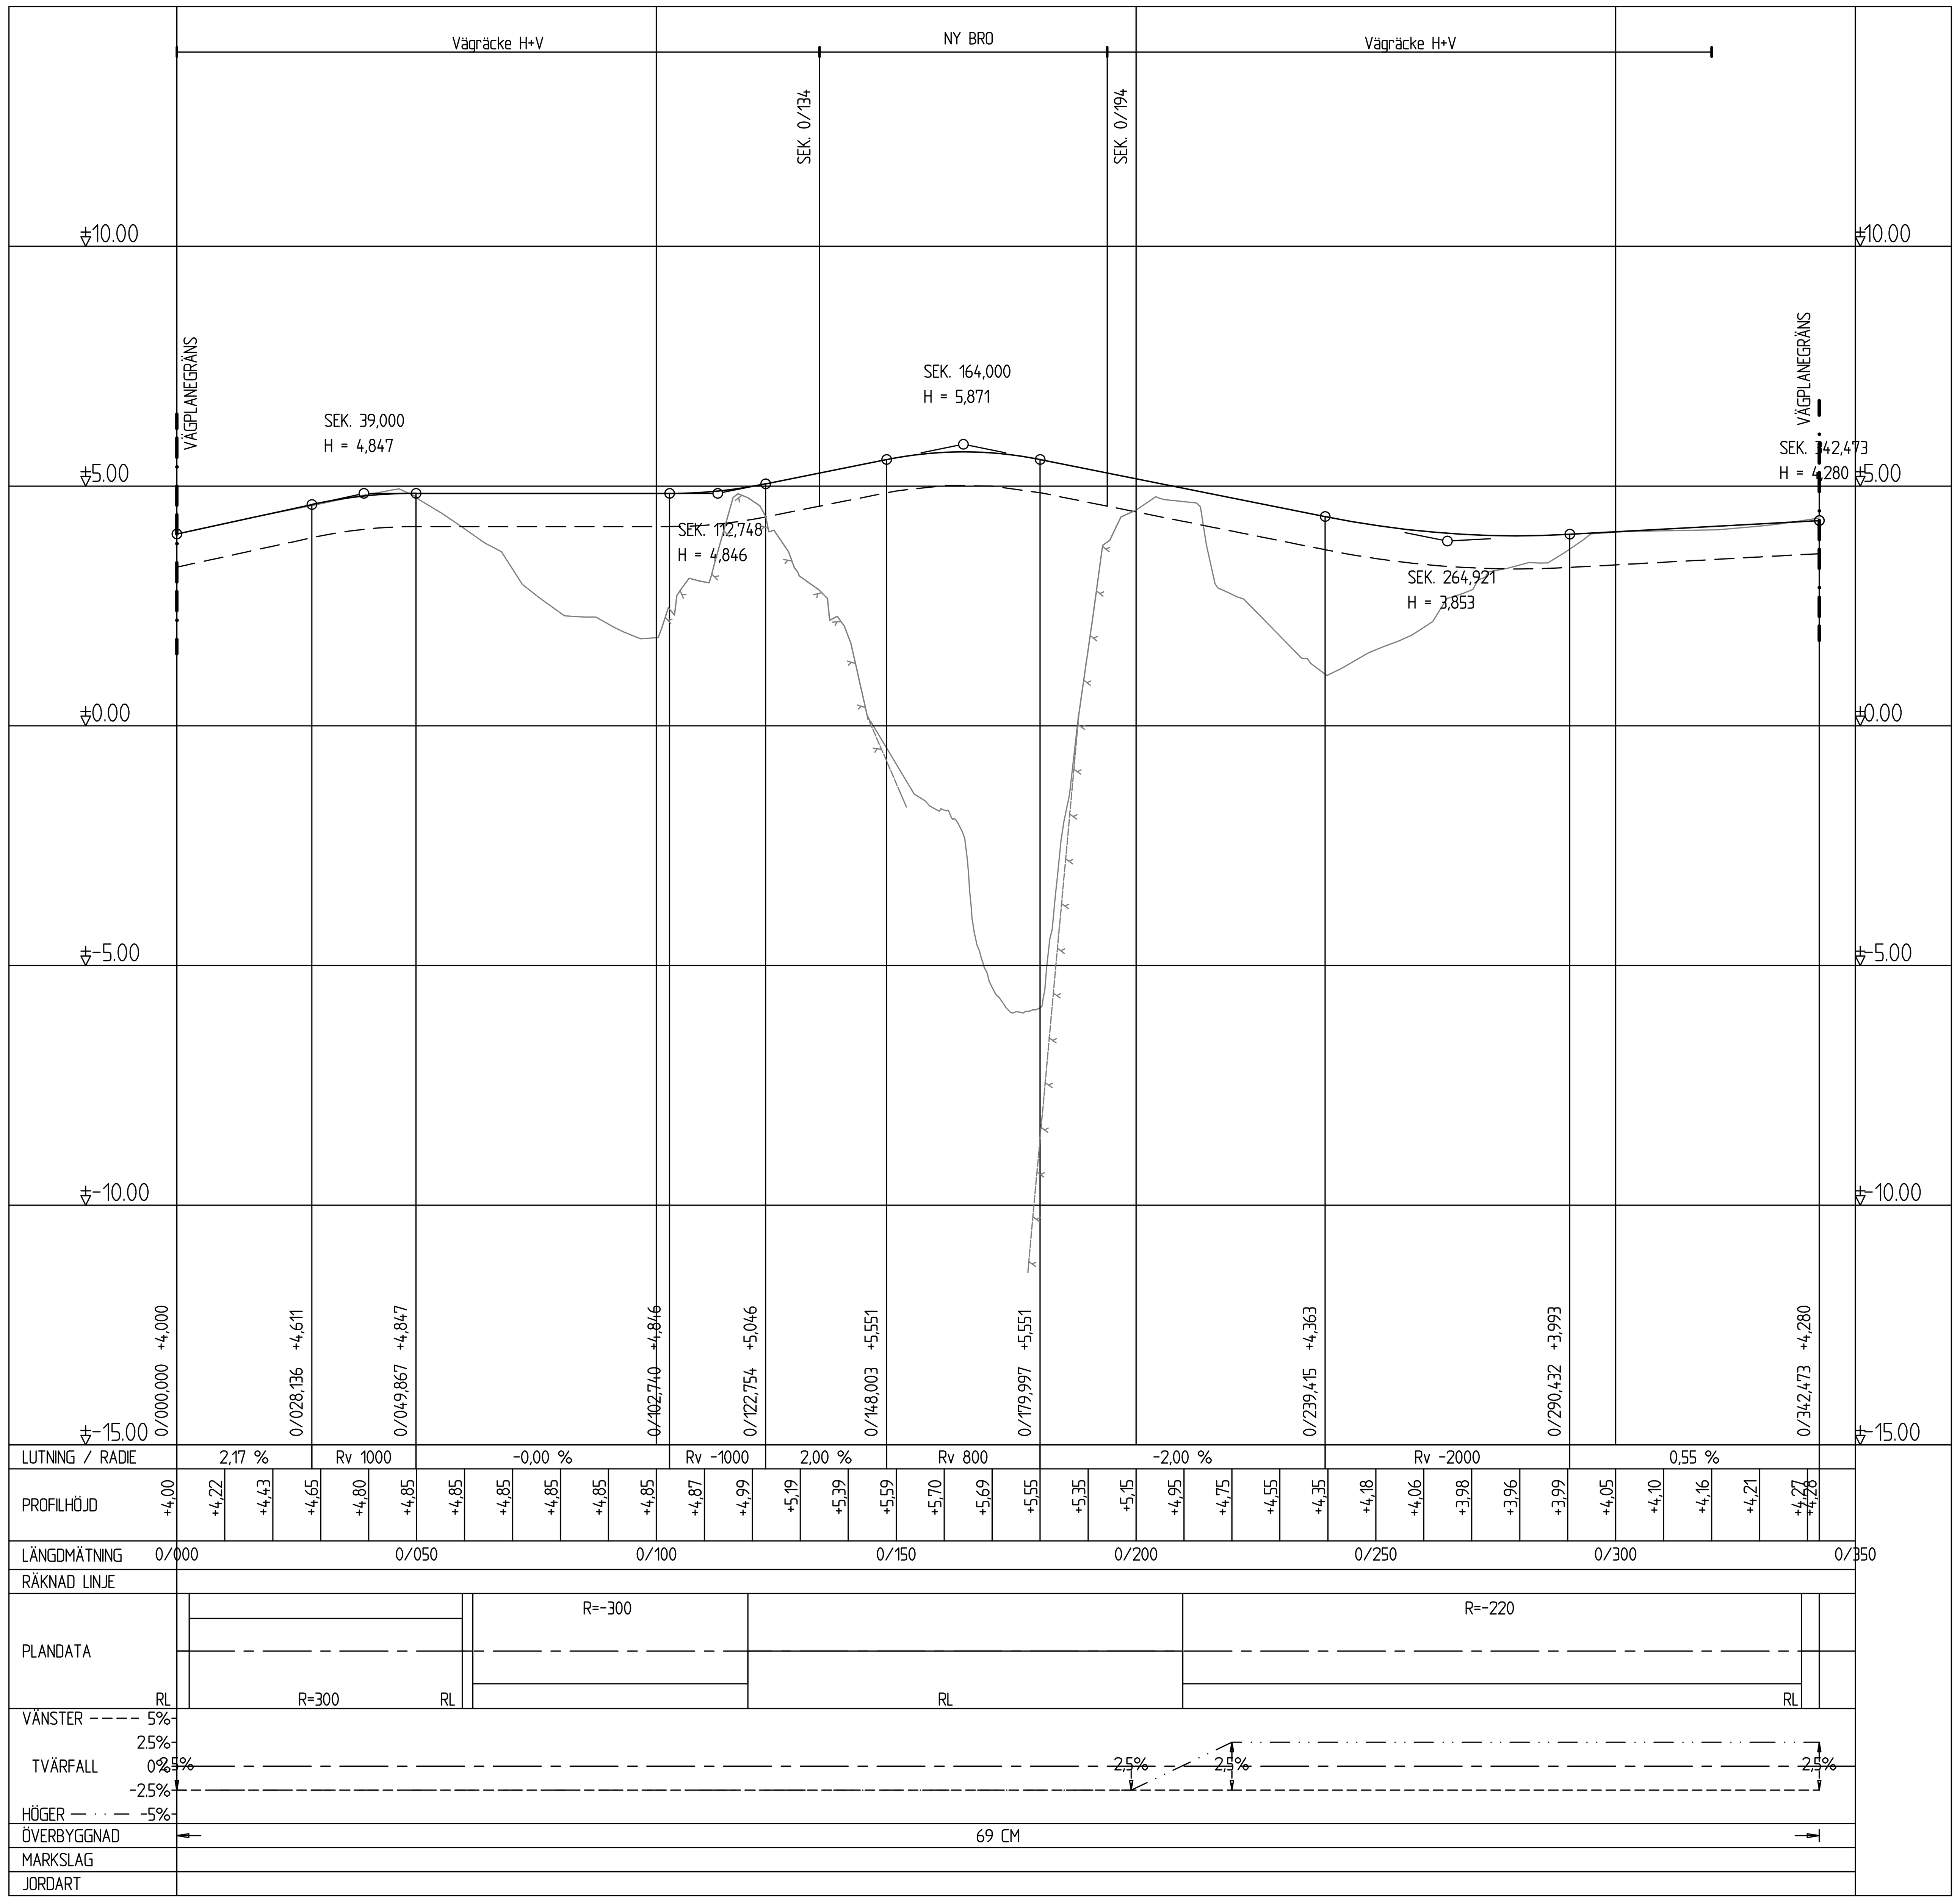

SKALA 1:1000

0 5 10 20 50 100
METER

FÖRSLAG

BET	ÄNDRINGEN AVSER	DATUM	SIGN

VÄGPLAN

Bro Utbytes projektet 2017 - 2027

DEAB Konsult
Karrbölevägen 16
AX-22150 JOMALA
Tfn +358 405 265 467
www.deab.ax

DEAB KONSULT

Ålands landskapsregering
PB 1060, AX-22111 MARIEHAMN
Tel: 018-25000
www.regeringen.ax/infrastruktur-kommunikationer

Diarienummer \ Arbetsnummer: ÅLR2020/204	Granskat
Datum: 2020.02.10	Godkänt
ÅLR Ritningsnummer: 3401T0302	
Ritningsstatus: SYSTEMHANDLING	

UPPDRAG NR	RITAD/KONSTRUERAD AV	HANDLÄGGARE
11178	G.QVARNSTRÖM	D.ENGBLOM
DATUM: 2020.02.10	ANSVARIG: D.ENGBLOM	

ASKÖRSBRON

LÄNGDPROFIL

SEKTION 0/000 - 0/340

SKALA	NUMMER	BET
1:1000/1:100	3401T0302	

Fil: C:\Users\Gurra\Desktop\BrUt 2017-2017\34 Askörsbron\10 Systemhandling\04 Arbetsmaterial\T\Ritdef\Ritdef_Längdprofil5m.dwg PLOTTAD: 2020-2-11