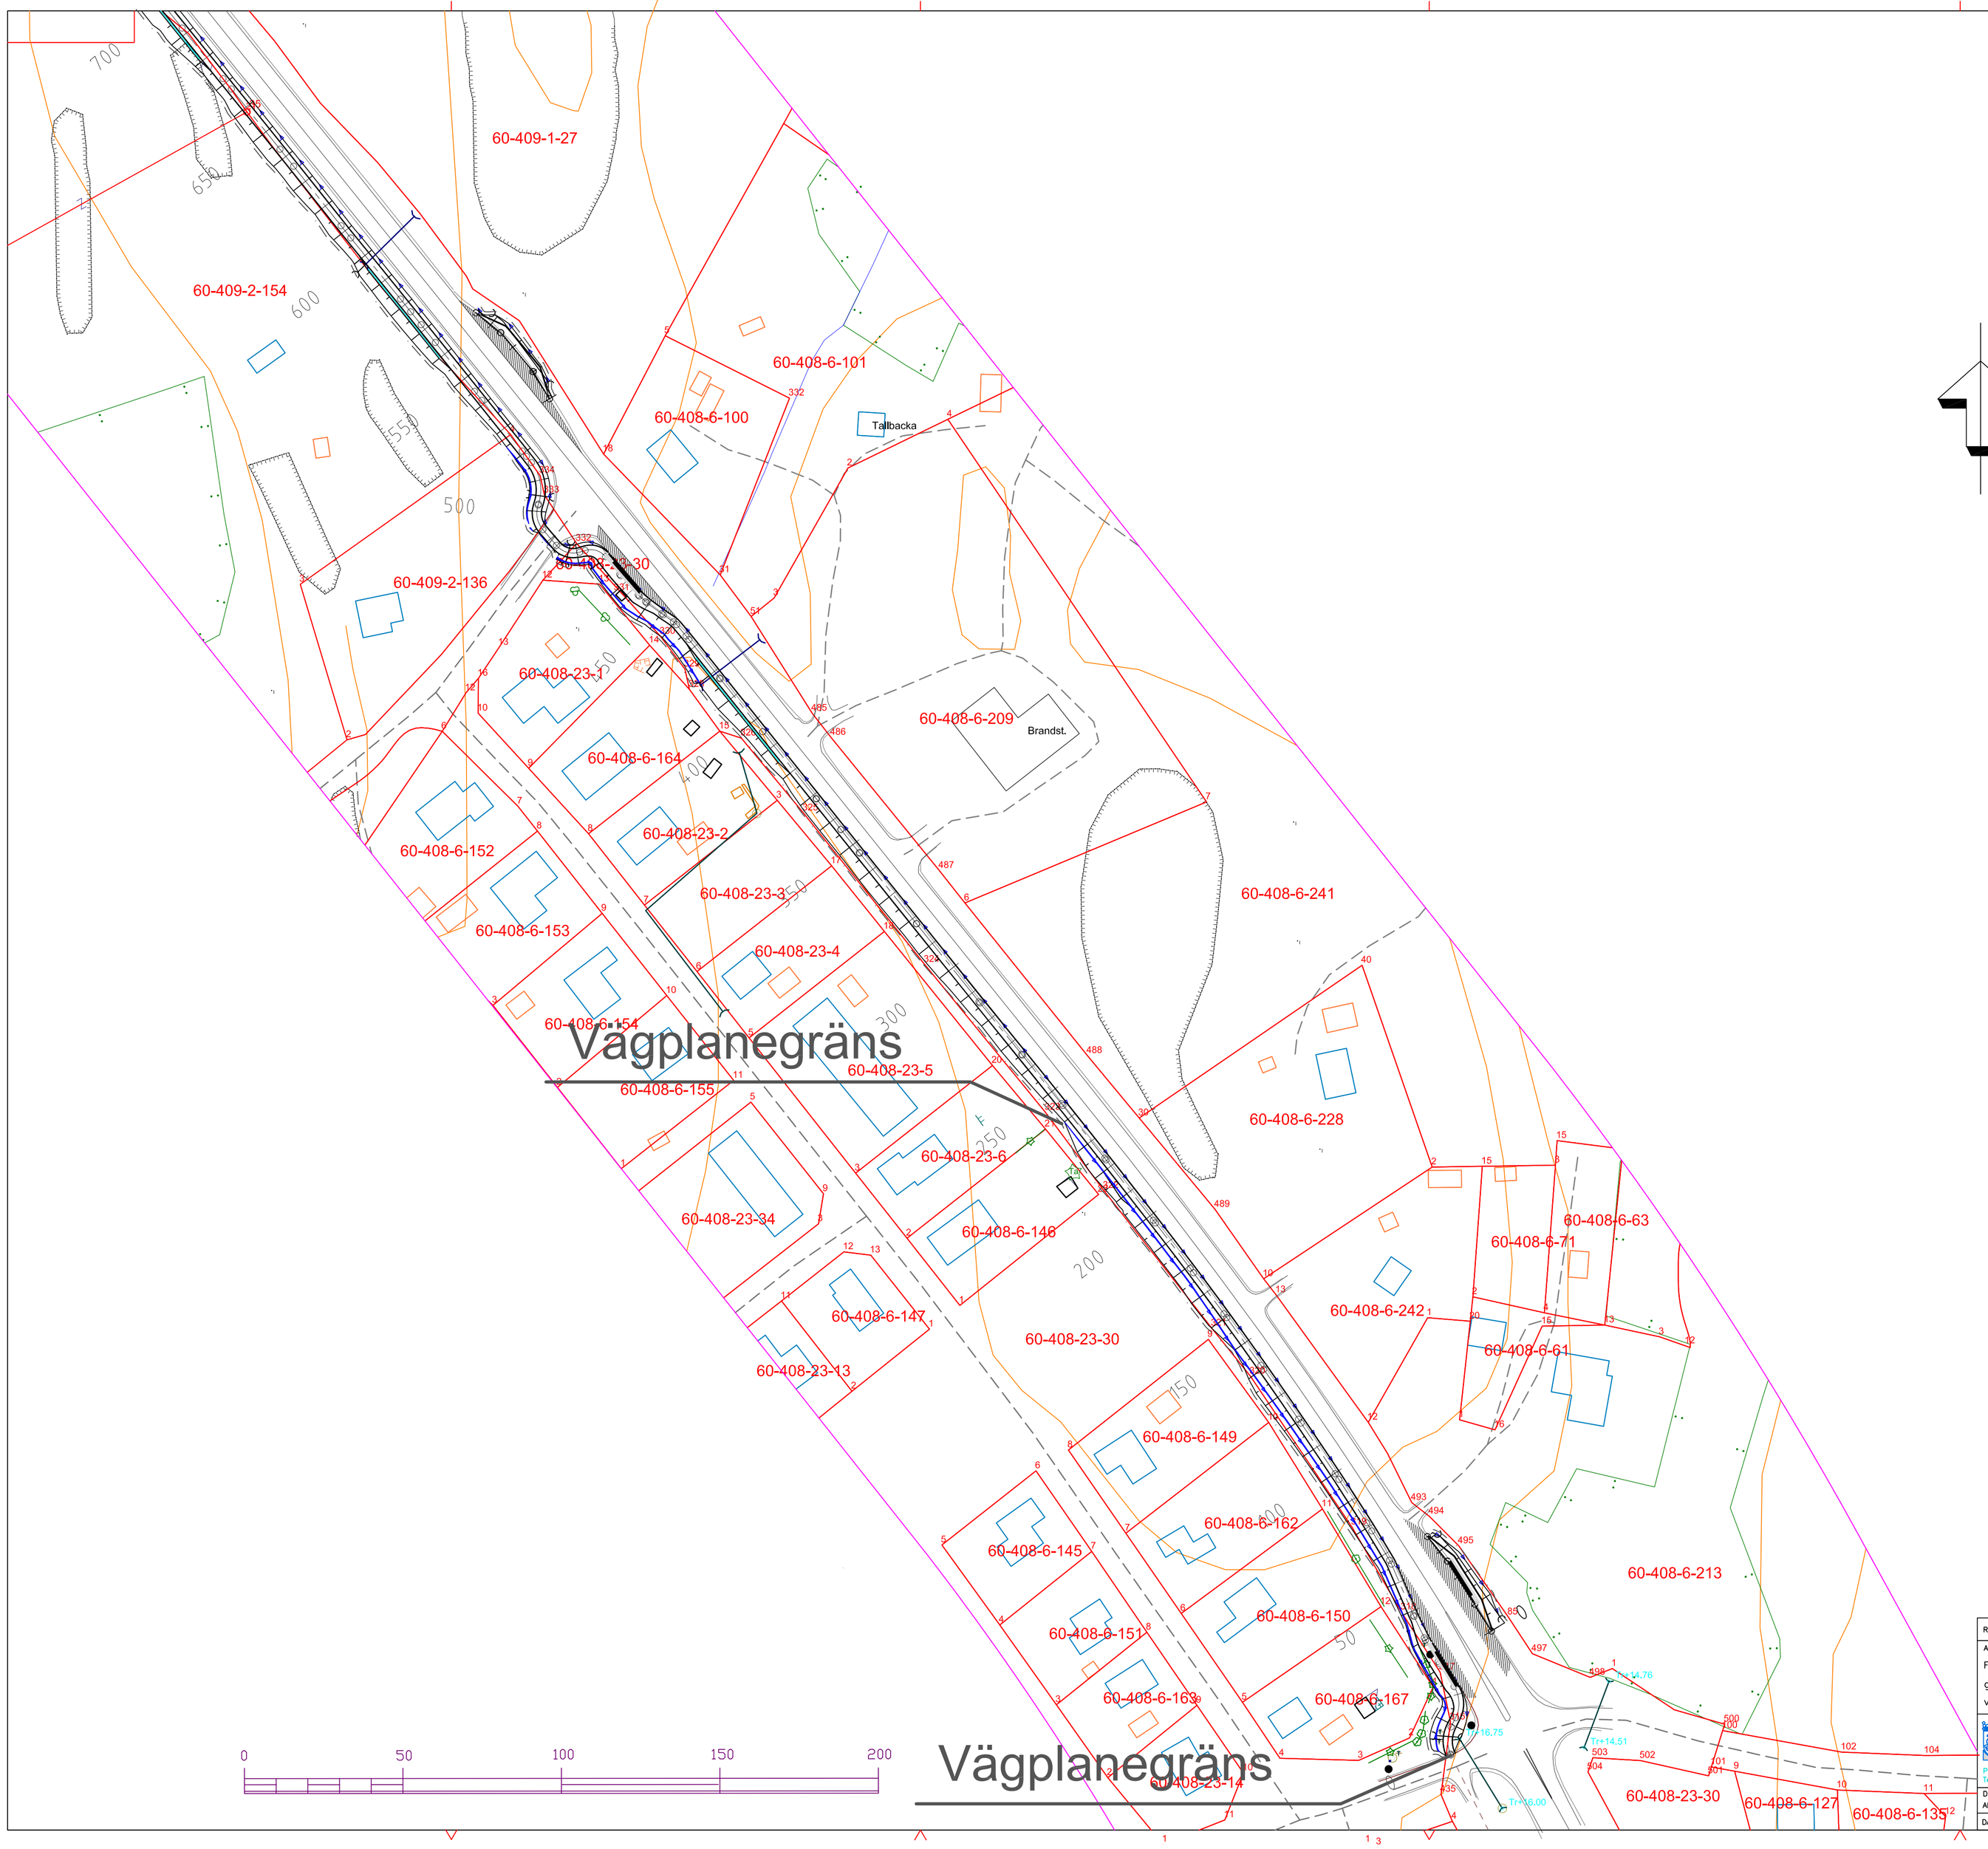

REV.	ANTAL	REVIDERINGEN AVSER	SIGNATUR	DATUM

ARBETE
Förslag till vägplan för byggande av separat gång- och cykelväg, parallellt med landsväg nr 4, Godby-Pålsböle södra

RITNINGSINNEHÅLL OCH SKALA
PLANKARTA
SEKTIONER 0-700
1:1000

Ålands landskapsregering
PB 1060, AX-22111 MARIEHAMN
Tel: 018-25000 Fax: 018-23790 www.regeringen.ax/trafik

RITAT: LEIF HÄGGLUND
GRANSKAT: BJÖRN EKBLOM
PLANERAT: LEIF HÄGGLUND
GODKÄNT: BJÖRN EKBLOM

DIARIENUMMER/ARBETSNUMMER: ÅLR2020/1344
DATUM: 17.09.2020

RITNINGSNUMMER: V4-10-1