




- Jord 1 0,73 m²
- Berg 1 0,63 m²
- Fyllning 0,36 m²
- Bärslager 1 0,34 m²
- Förstärkningslager 1 1,25 m²

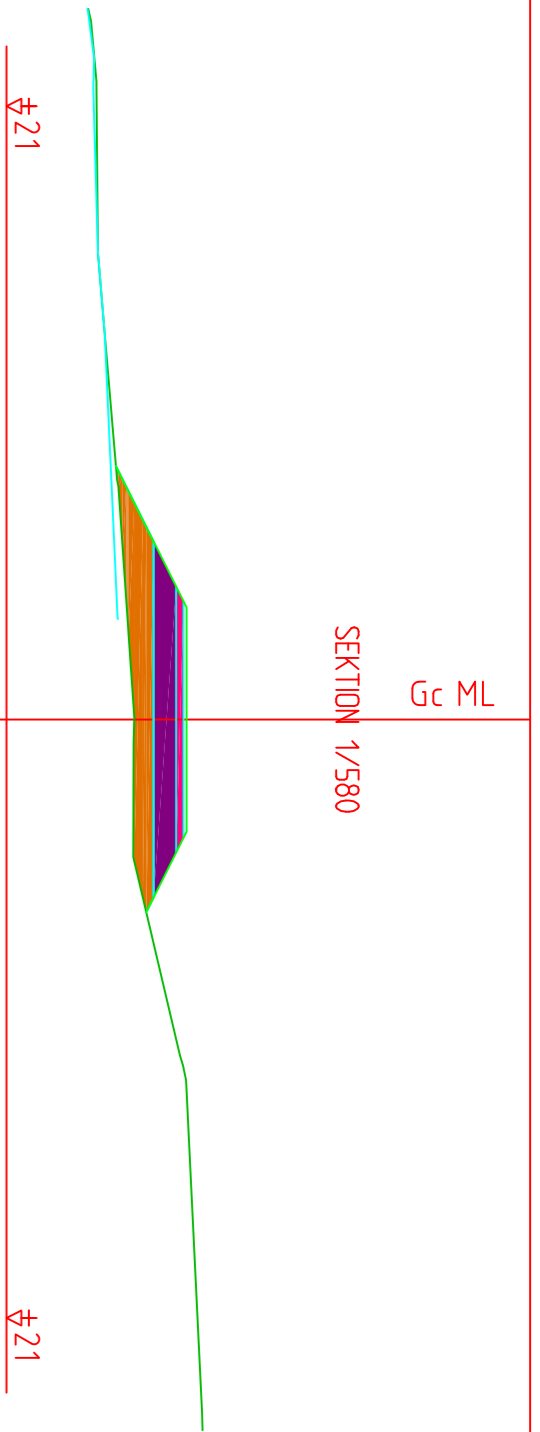


- Fyllning 1,64 m²
- Bärslager 1 0,34 m²
- Förstärkningslager 1 1,25 m²

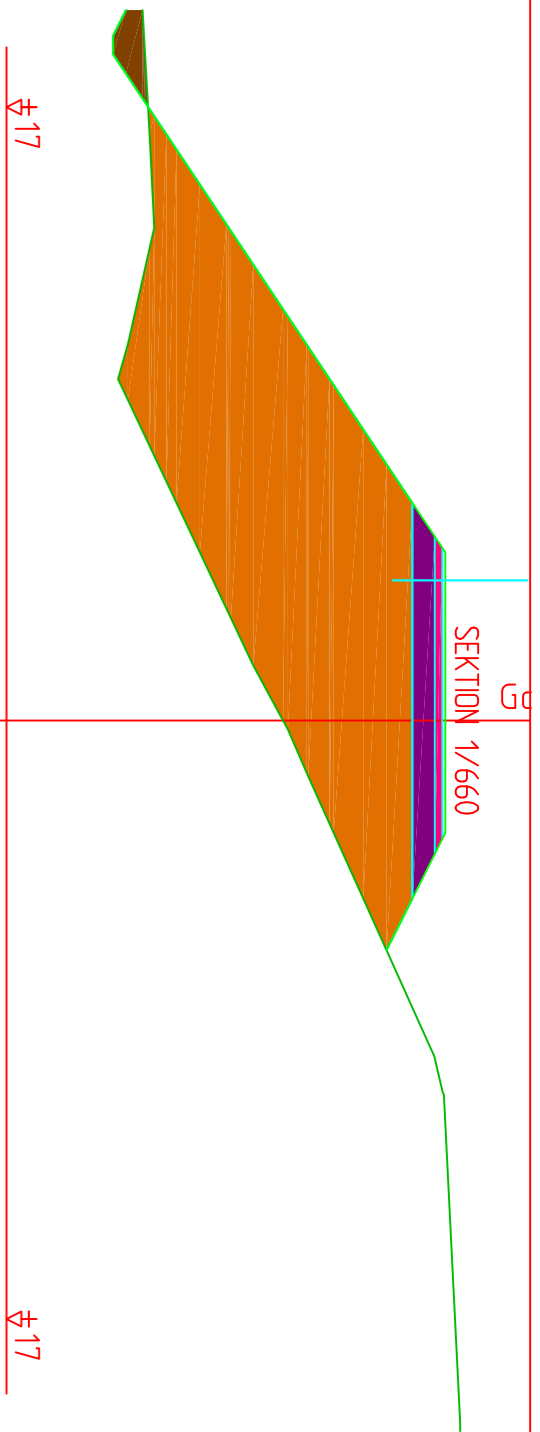


- Jord 1 0,41 m²
- Fyllning 19,82 m²
- Bärslager 1 0,41 m²
- Förstärkningslager 1 1,43 m²

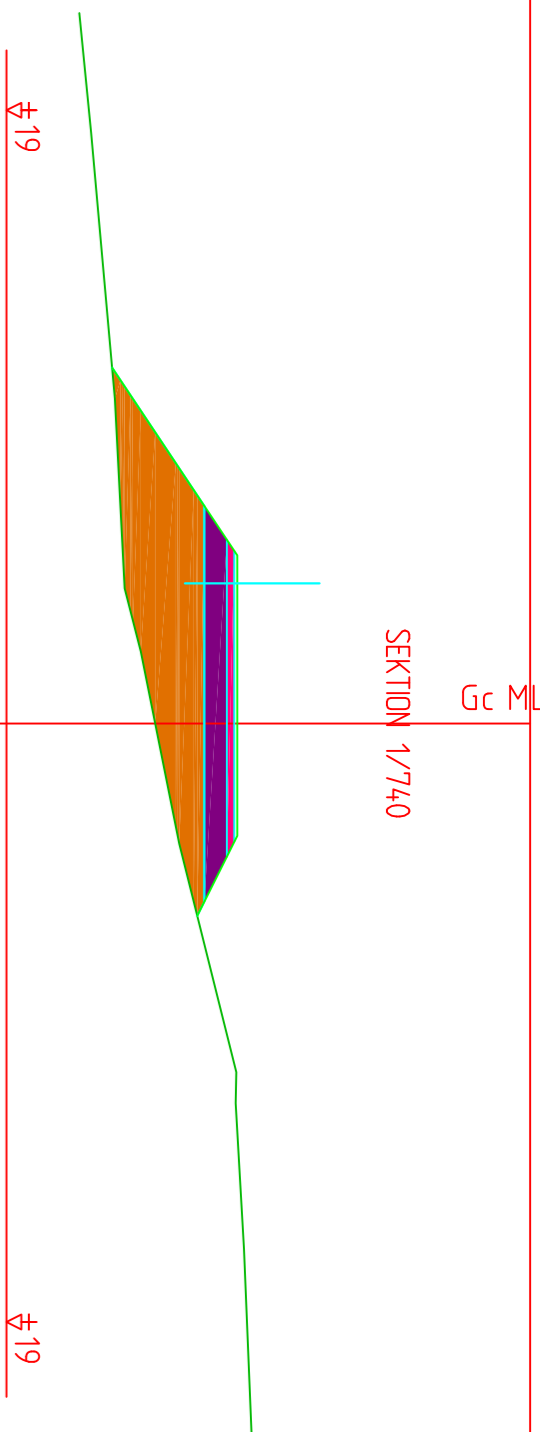

- Fyllning 4,76 m²
- Bärslager 1 0,41 m²
- Förstärkningslager 1 1,43 m²

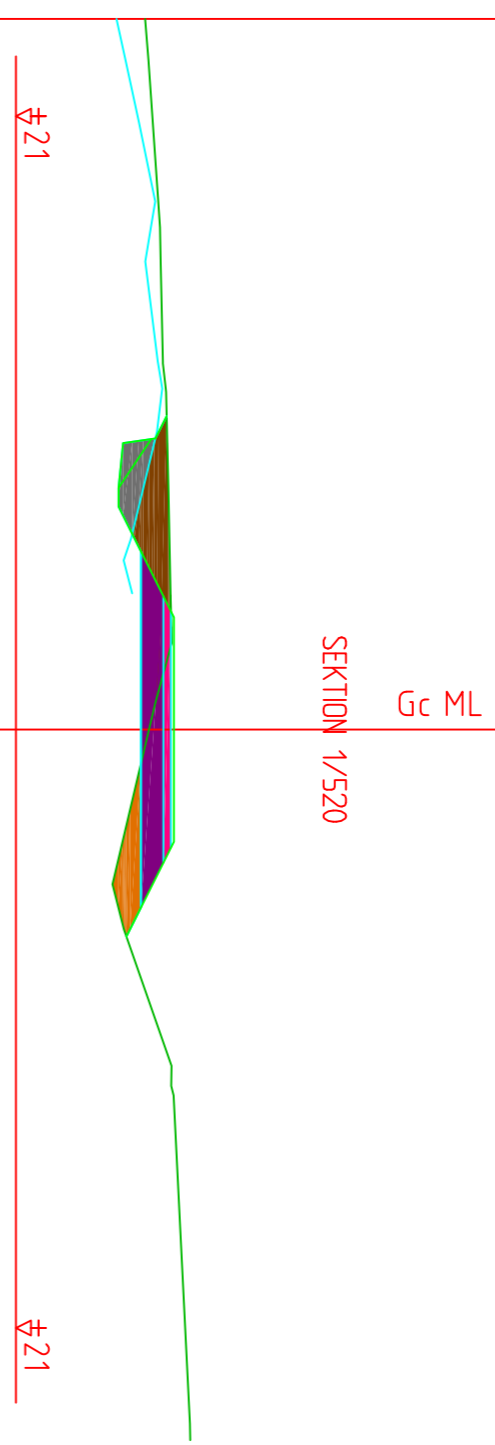

- Jord 1 1,35 m²
- Berg 1 0,36 m²
- Fyllning 0,47 m²
- Bärslager 1 0,34 m²
- Förstärkningslager 1 1,25 m²

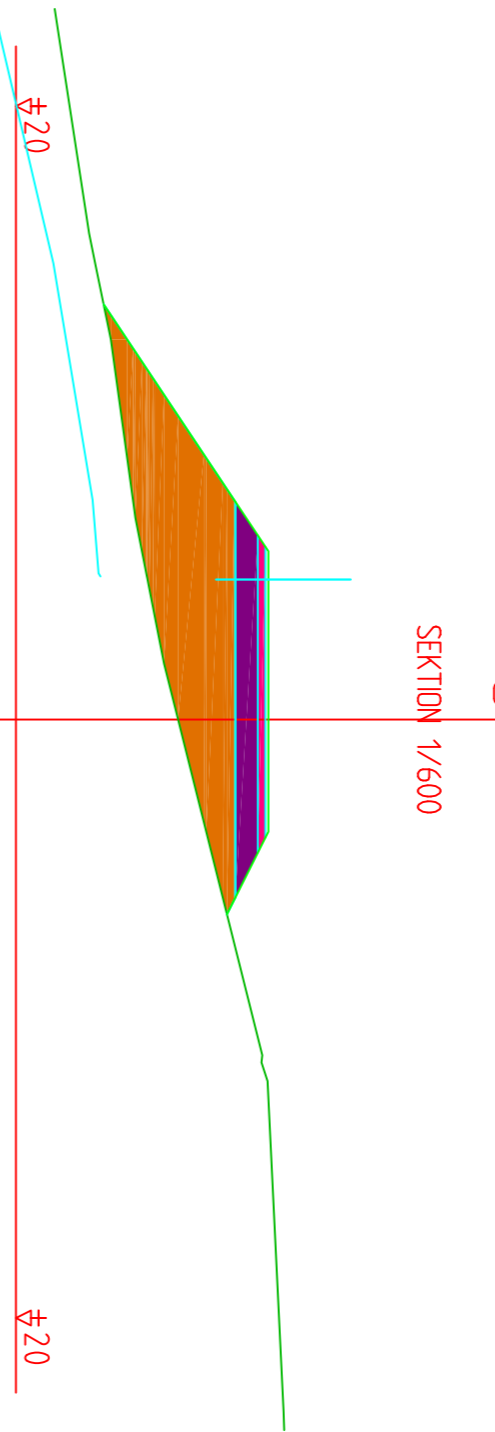


- Fyllning 6,07 m²
- Bärslager 1 0,41 m²
- Förstärkningslager 1 1,43 m²




- Fyllning 11,28 m²
- Bärslager 1 0,41 m²
- Förstärkningslager 1 1,43 m²




- Fyllning 4,76 m²
- Bärslager 1 0,33 m²
- Förstärkningslager 1 1,24 m²

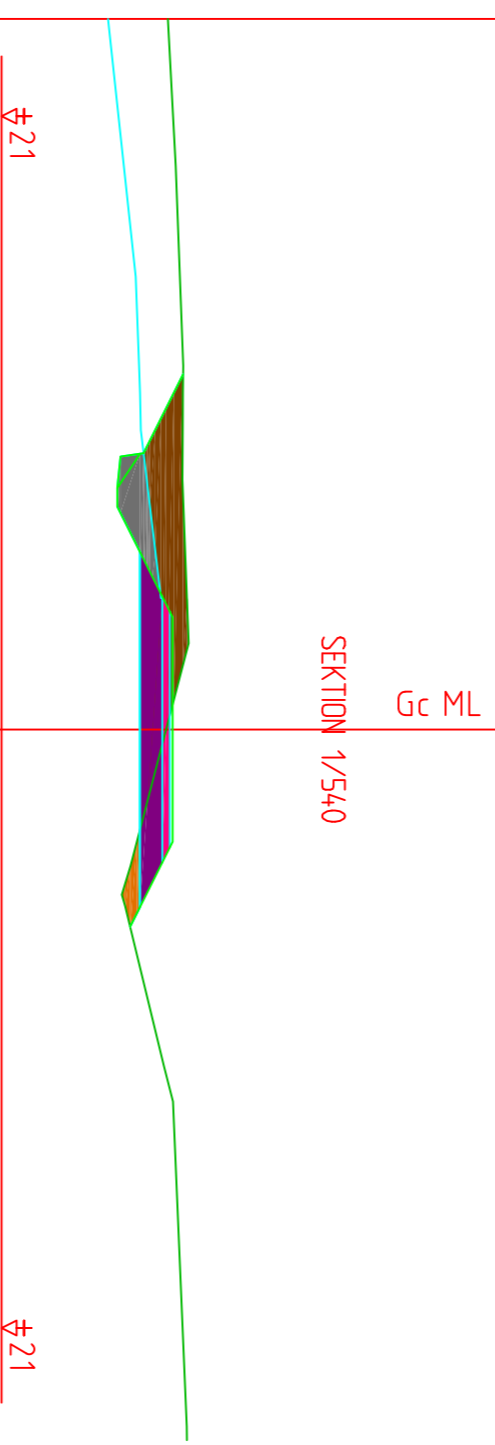


- Jord 1 2,31 m²
- Berg 1 0,61 m²
- Fyllning 0,16 m²
- Bärslager 1 0,34 m²
- Förstärkningslager 1 1,25 m²

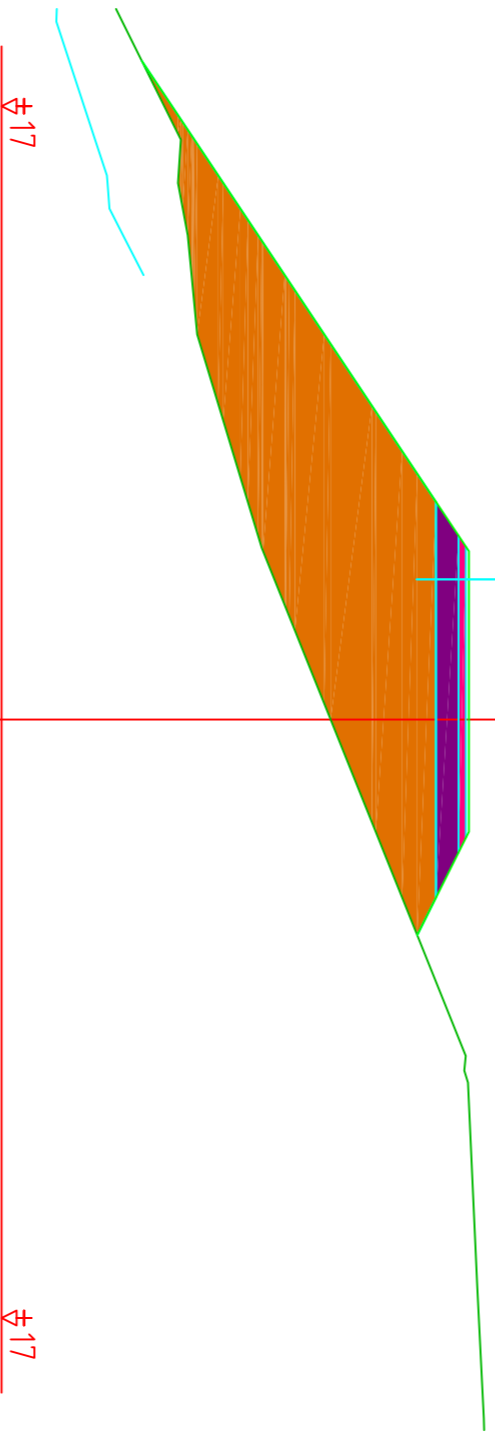


- Fyllning 15,43 m²
- Bärslager 1 0,41 m²
- Förstärkningslager 1 1,43 m²

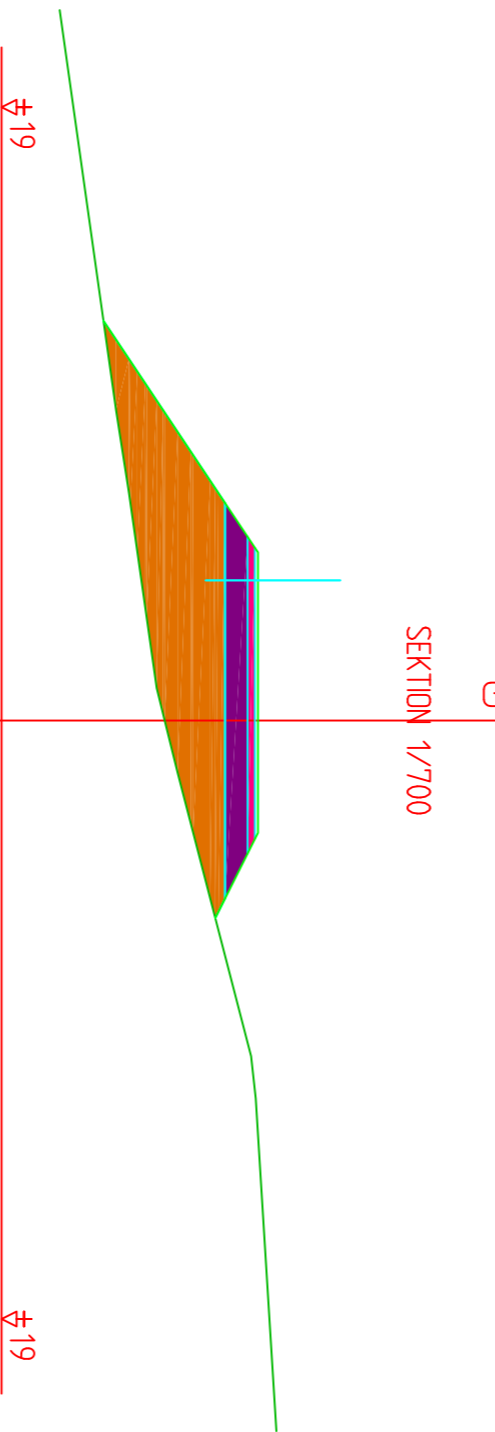


- Fyllning 5,85 m²
- Bärslager 1 0,41 m²
- Förstärkningslager 1 1,43 m²

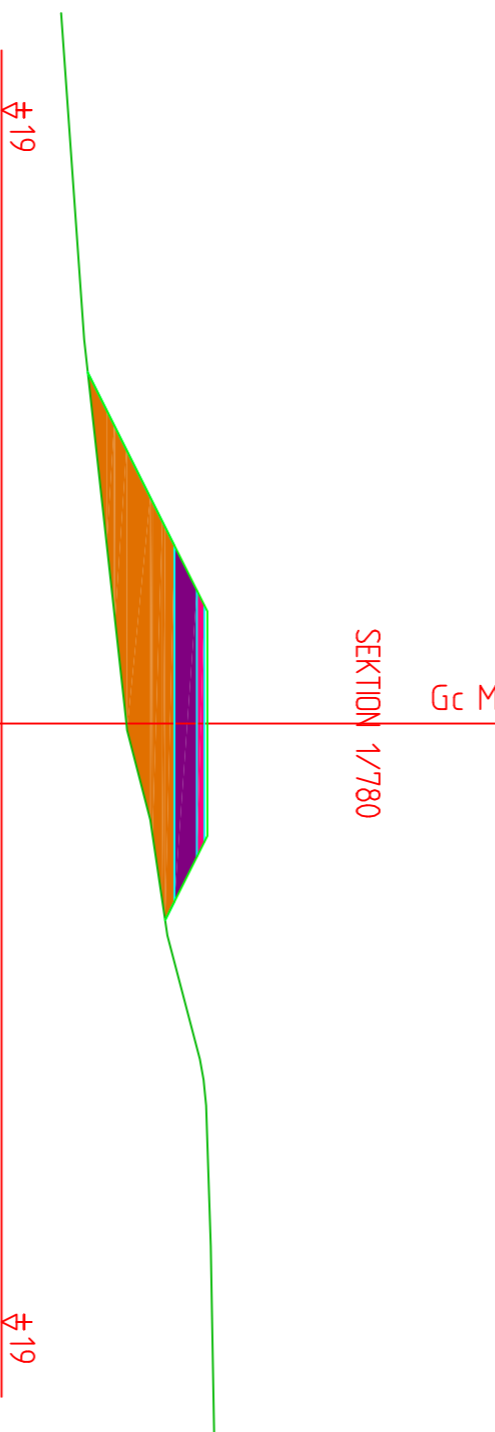


- Fyllning 3,80 m²
- Bärslager 1 0,34 m²
- Förstärkningslager 1 1,25 m²

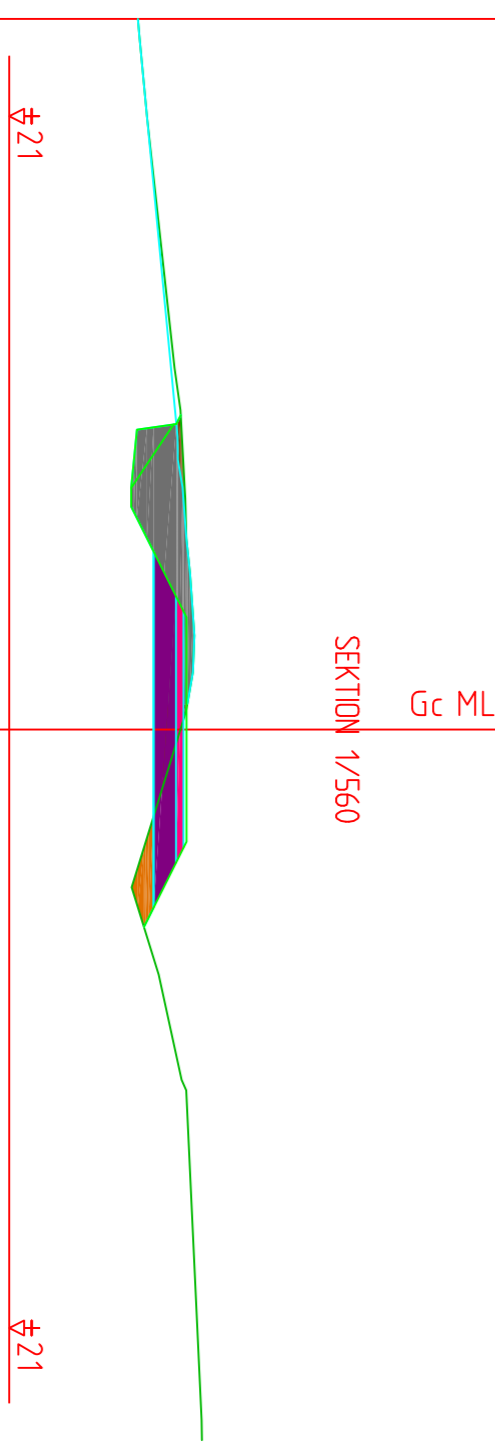

- Jord 1 0,41 m²
- Berg 1 2,05 m²
- Fyllning 0,24 m²
- Bärslager 1 0,34 m²
- Förstärkningslager 1 1,25 m²

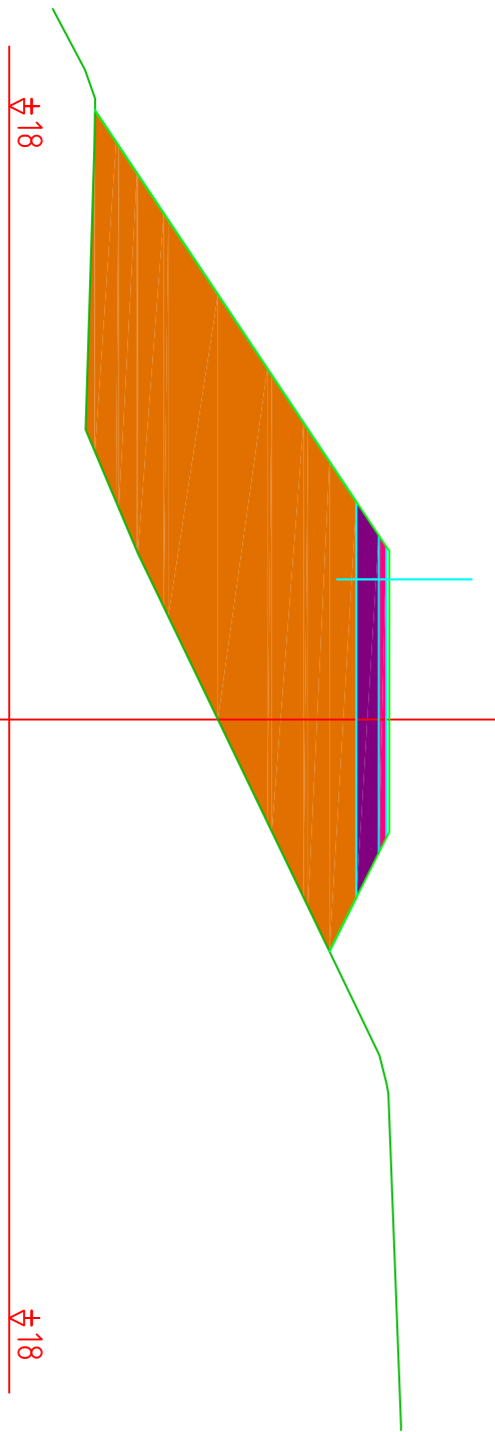

- Fyllning 20,03 m²
- Bärslager 1 0,41 m²
- Förstärkningslager 1 1,43 m²

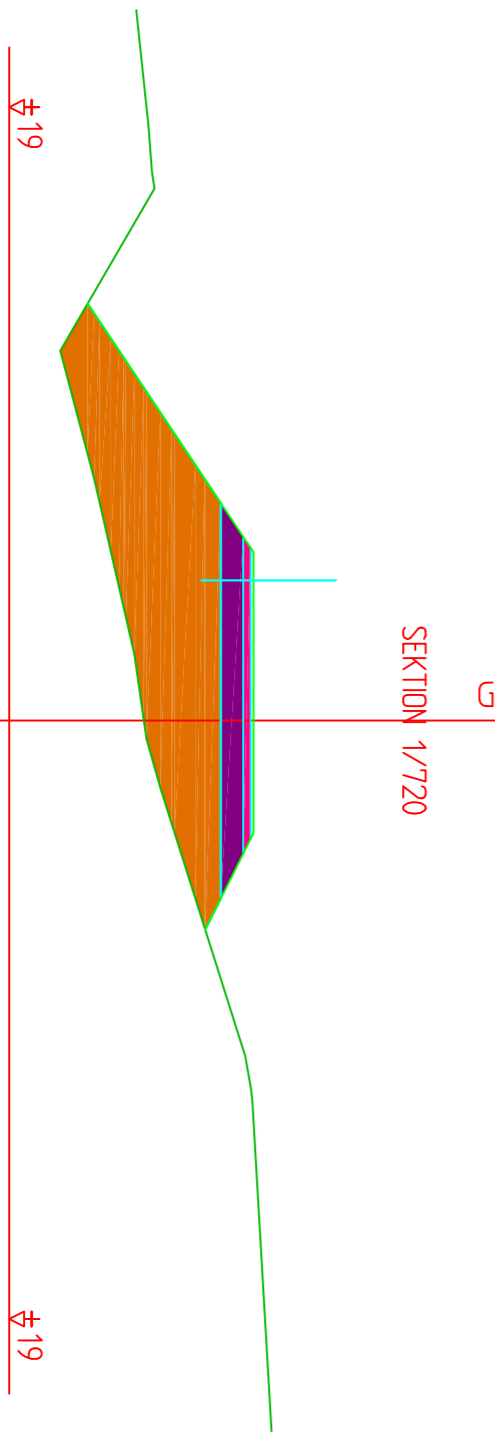

- Fyllning 8,21 m²
- Bärslager 1 0,41 m²
- Förstärkningslager 1 1,43 m²

		TVÄRPROFILER		
		Förslag till vägplan för byggnads av separat gång- och cykelväg, parallellt med lunds-SEKTIONER 1500--1780		
		Väg nr 4, Godby-Pölsbole södra		
		1:100/1:100		
		PRAT		
		LEF HÅGLUND		
		ERIK ERILM		
		FLÅBENT		
		LEF HÅGLUND		
		BOONK		
		ERIK ERILM		
ÖVERSKRIFT/	ARBETSNUMMER	ARBETSNUMMER	ÖVERSKRIFT/	ARBETSNUMMER
	ALR2020/1344			V4-30-12
DATUM	17.09.2020			



