



BYVIK – HUMMERSÖ, ML

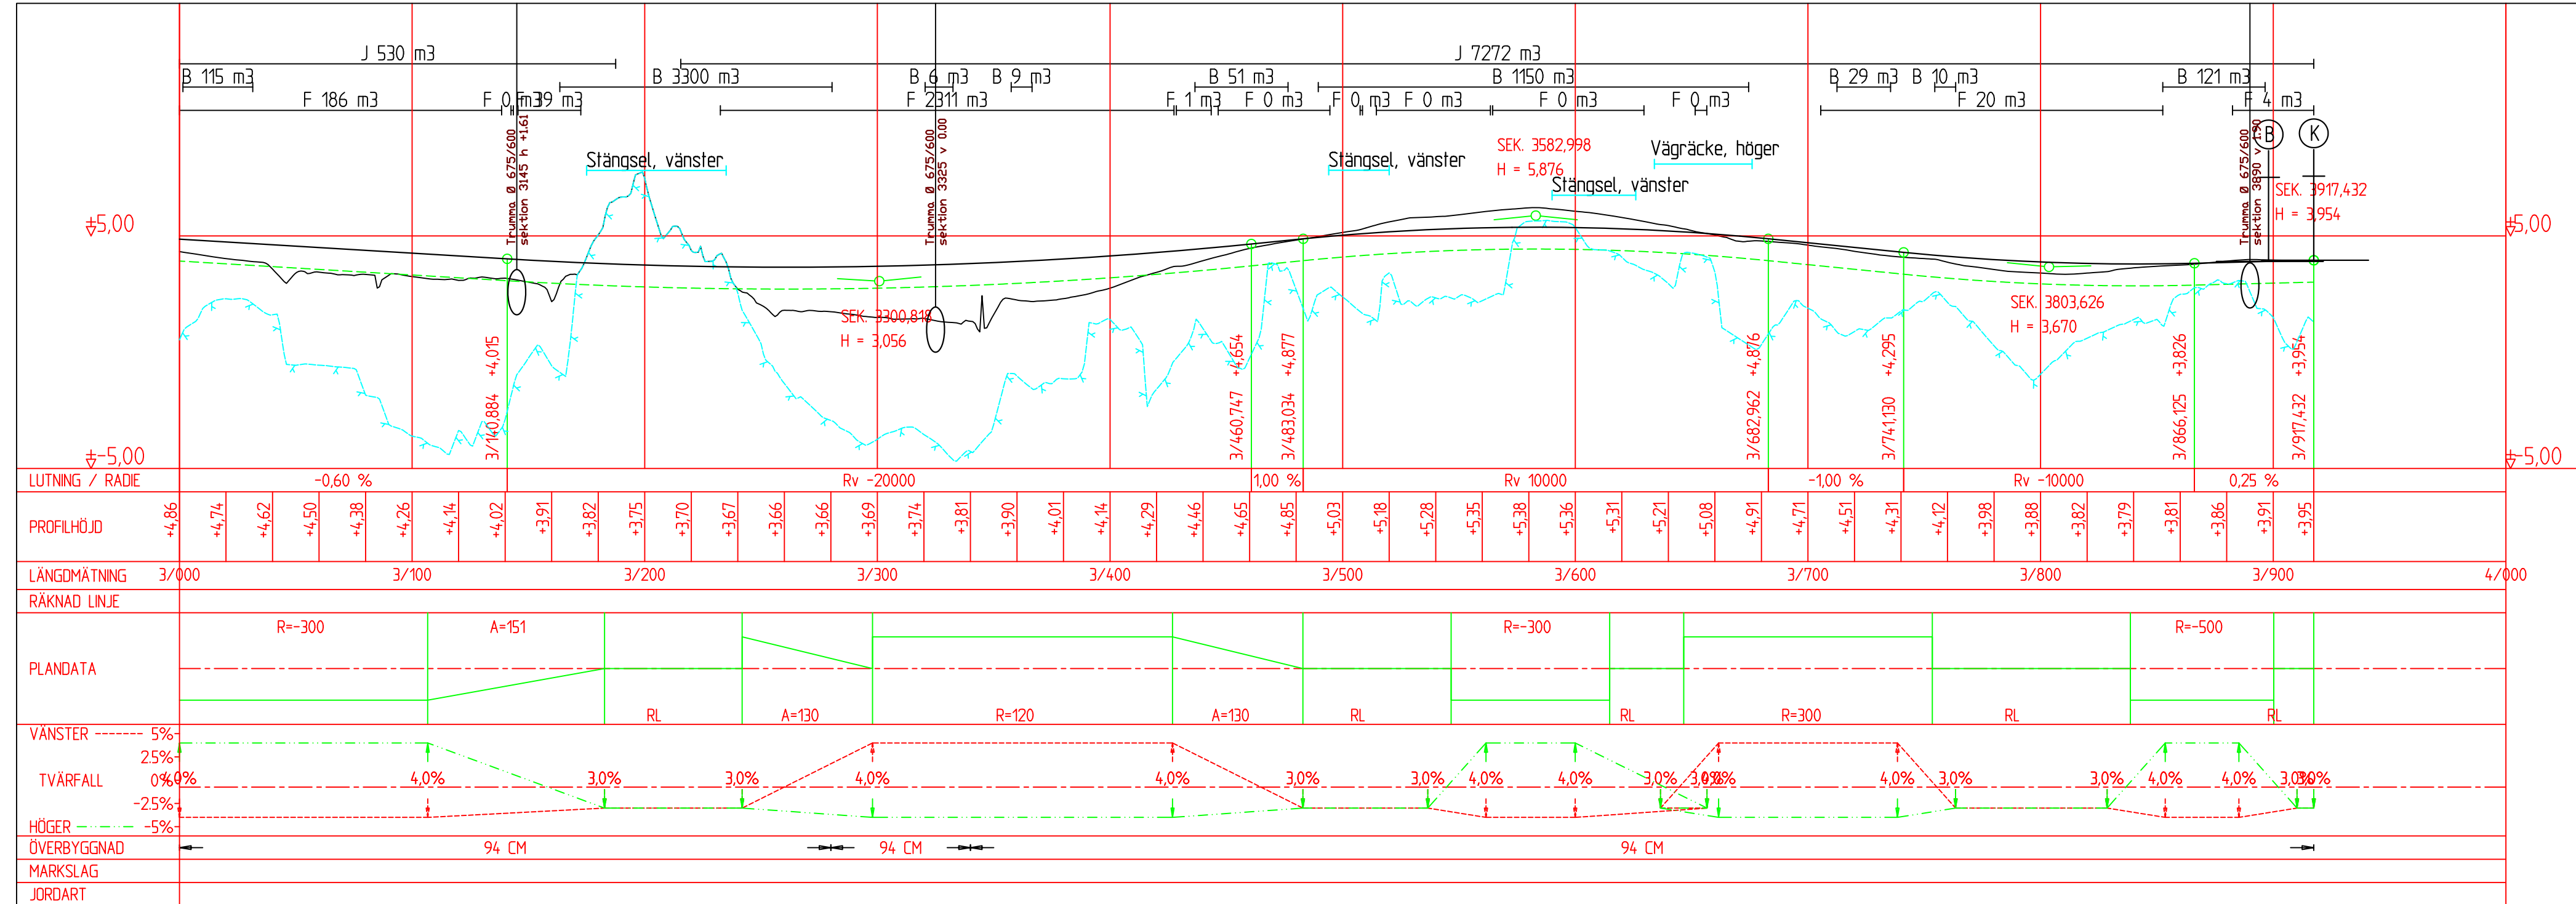

REV.	ANTAL	REVIDERINGEN AVSER	SIGNATUR	DATUM
ARBETE		RITNINGENS INNEHÅLL OCH SKALA		
Förslag till vägplan för om- och nybyggnad av landsväg nr 710, sträckan Kyrkvägens v.s. – Hummersö v.s. i Föglö		LÄNGDPROFIL SEKTIONER 3000 – 3917 1:2000/1:200		
 Ålands landskapsregering PB 1060, AX-22111 MARIEHAMN Tel: 018-25000 Fax: 018-23790 www.regeringen.ax/trafik		RITAT LEIF HÄGGLUND	GRANSKAT BJÖRN EKBLOM	
DIARIENUMMER/ ARBETSNUMMER ÅLR 2017/4274		PLANERAT LEIF HÄGGLUND	GODKÄNT BJÖRN EKBLOM	
DATUM 12.12.2019		RITNINGNUMMER V710-20-9		